




อาคาร 19 ชั้น 1

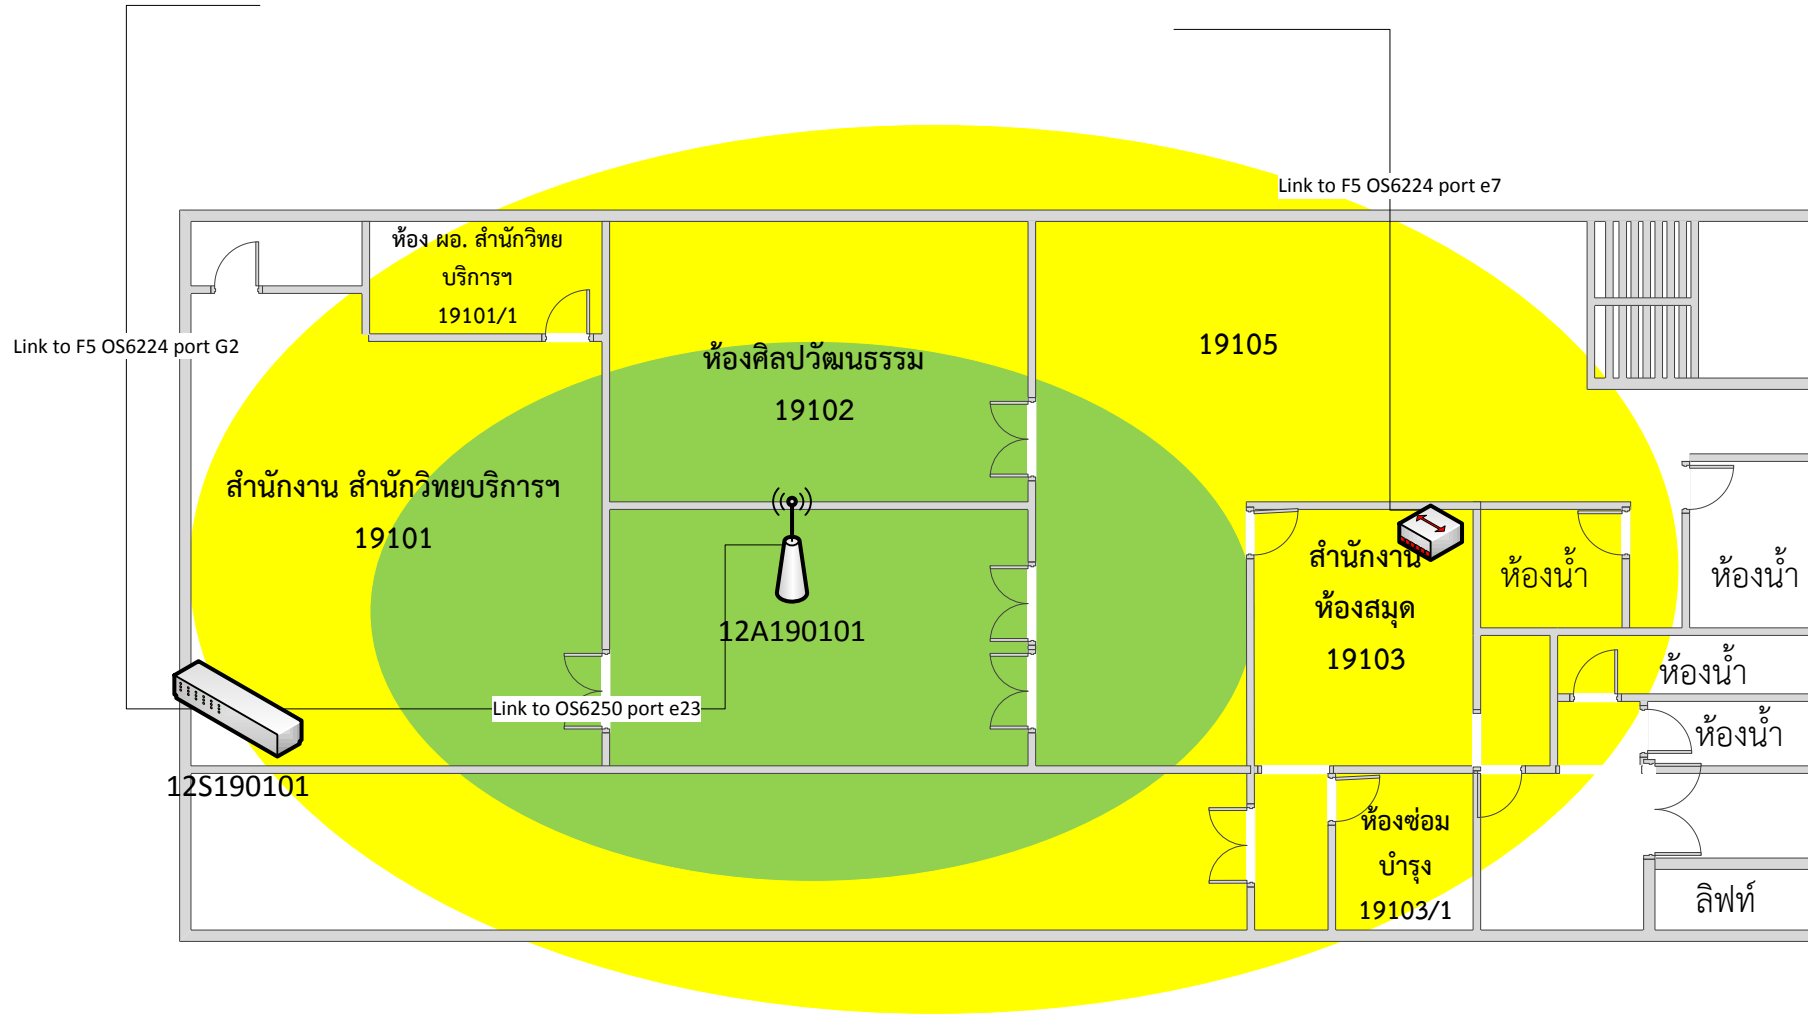


อาคาร 19 ชั้น 2

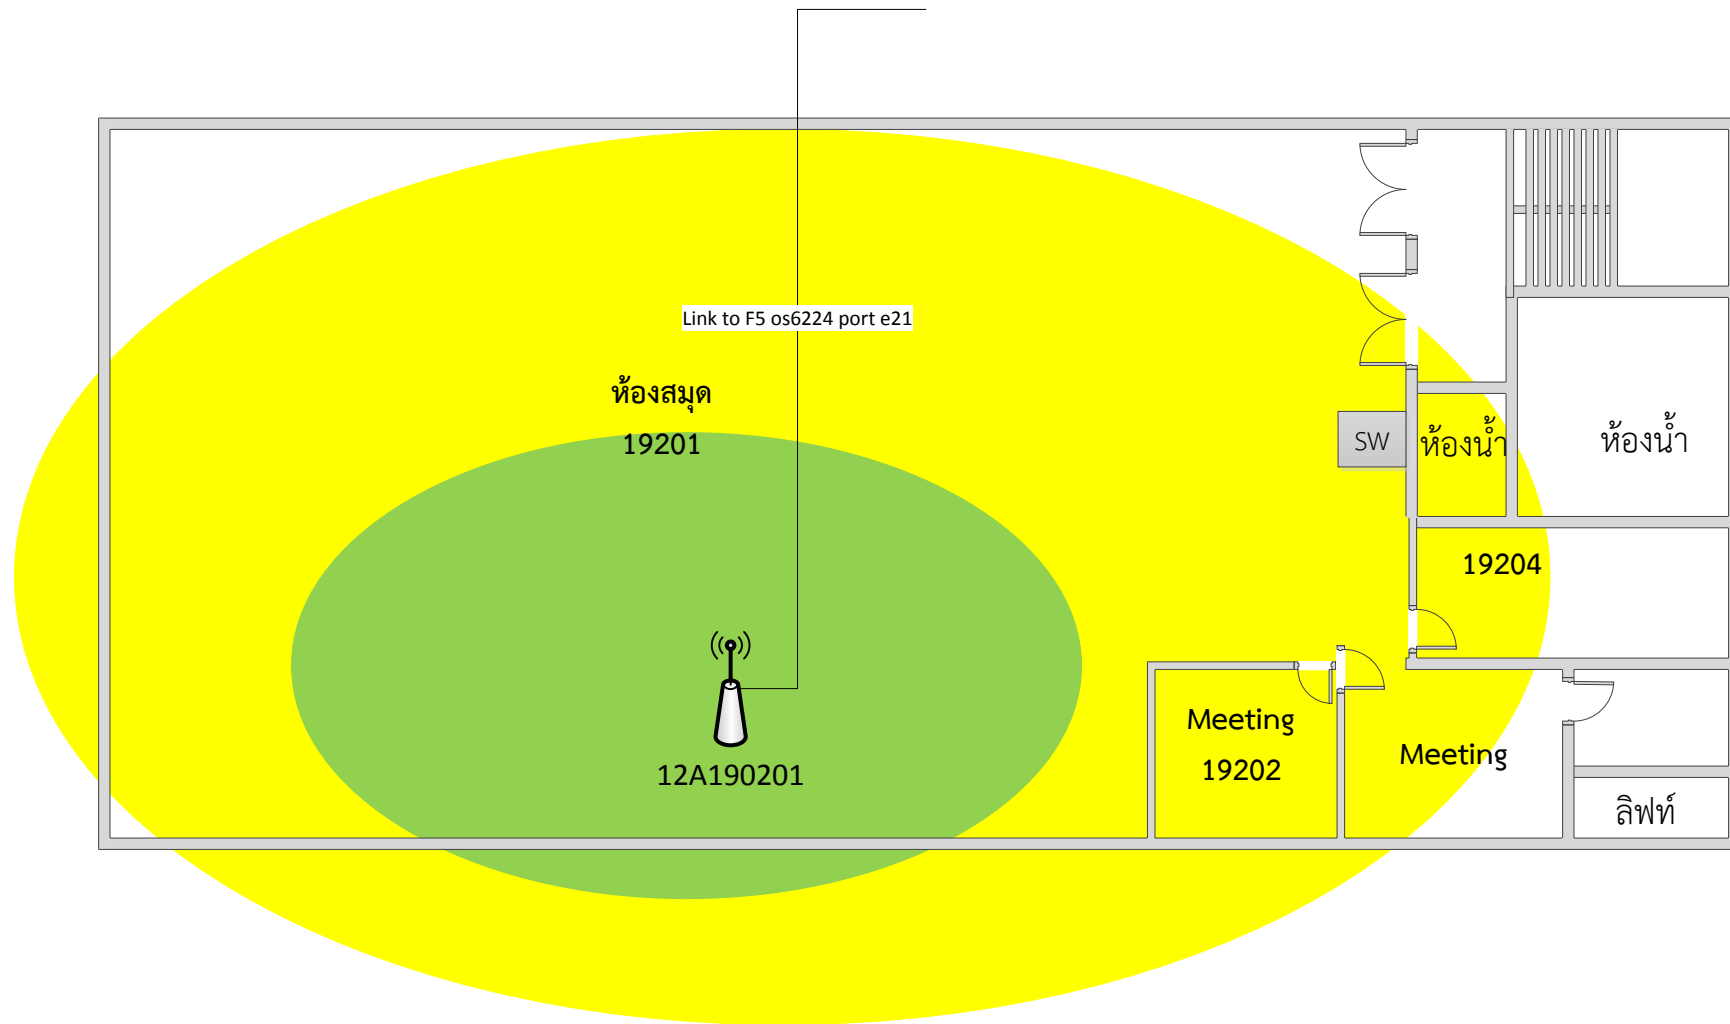


อาคาร 19 ชั้น 3

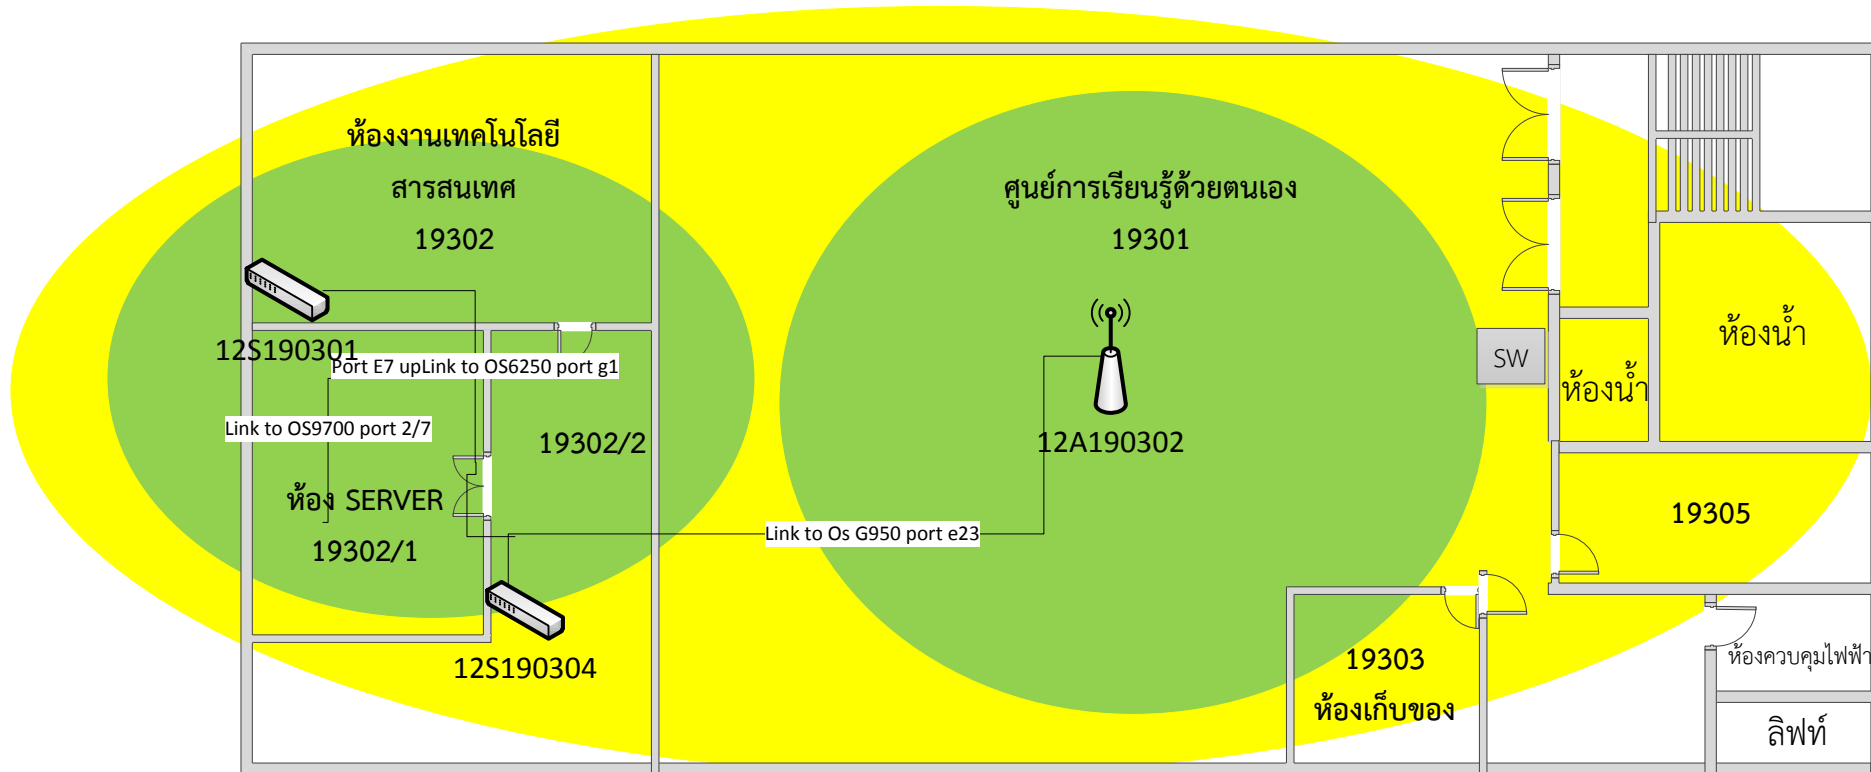

อาคาร 19 ชั้น 4

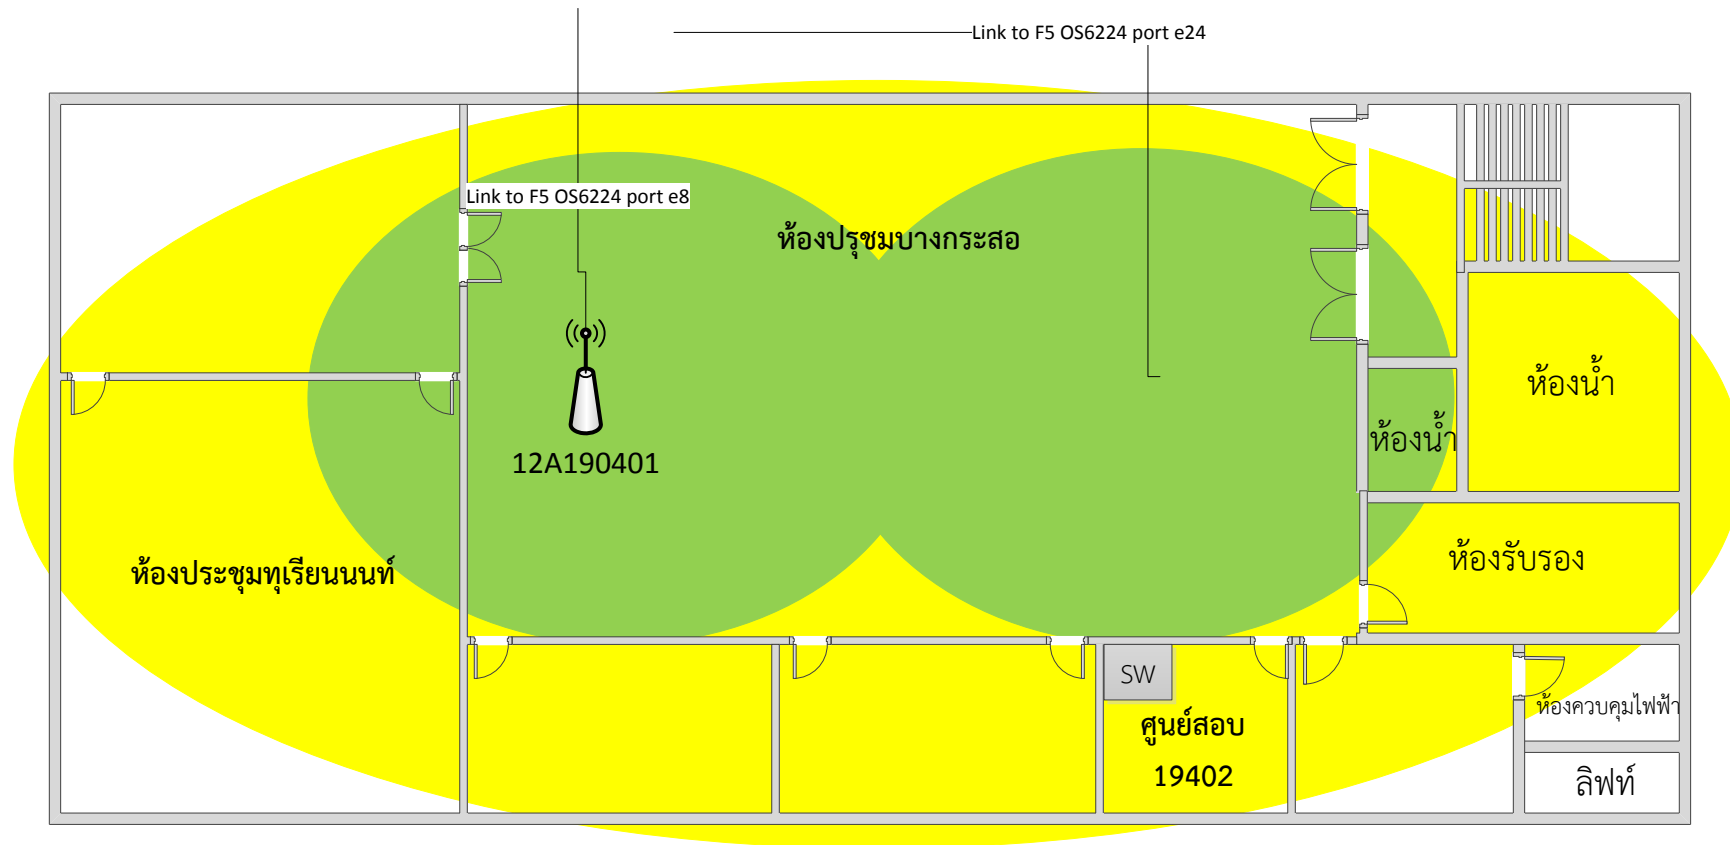


อาคาร 19 ชั้น 5

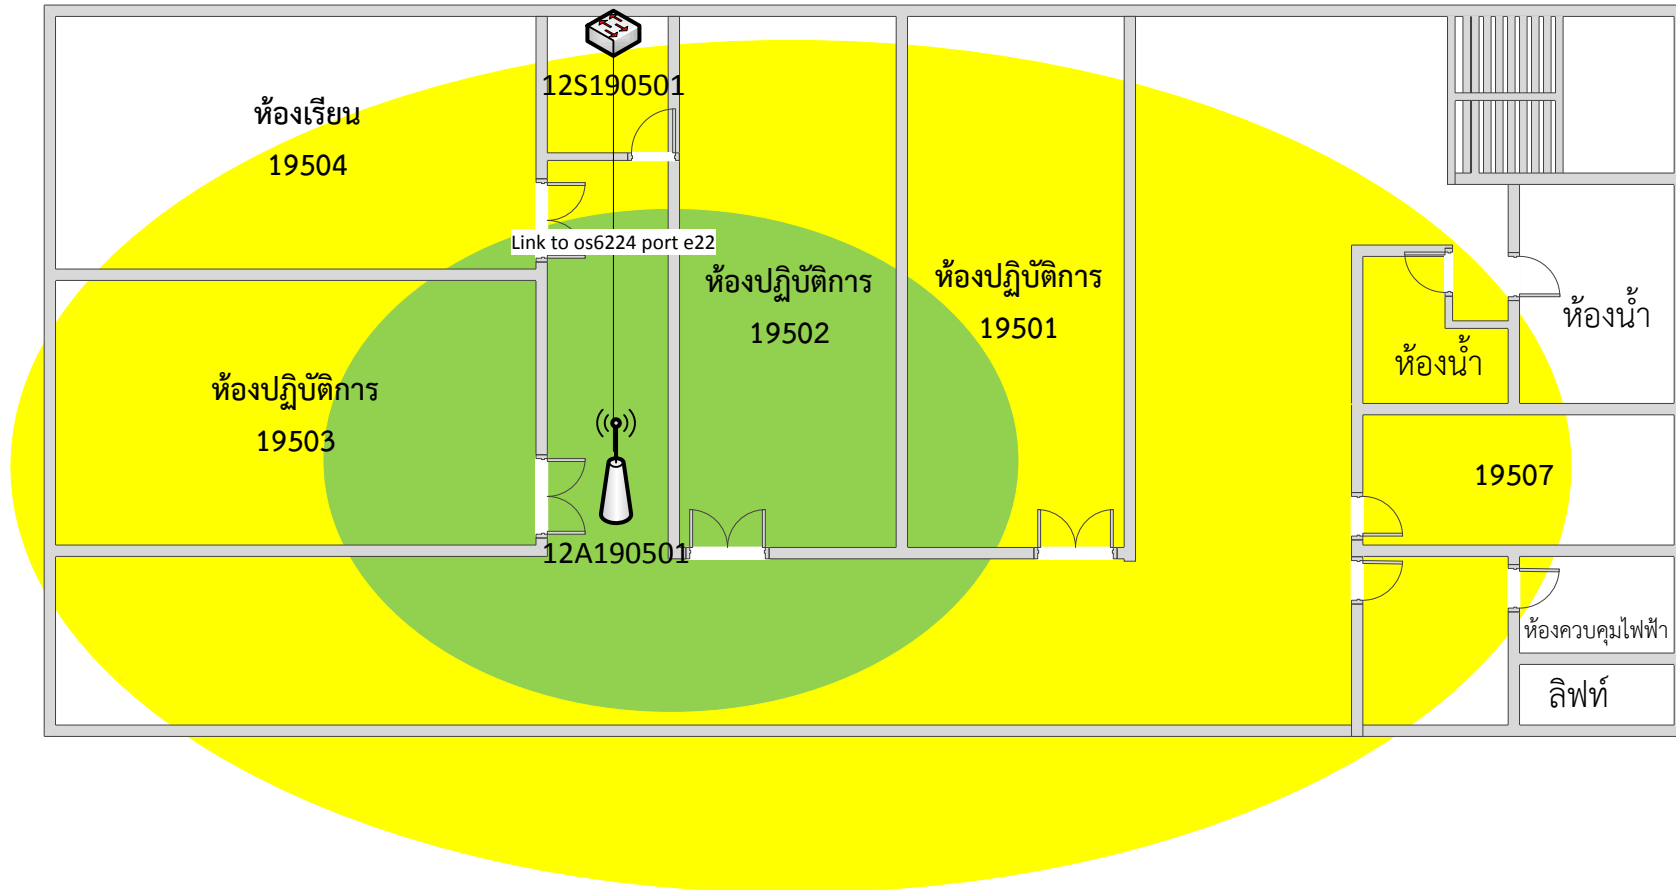


อาคาร 19 ชั้น 6

กำลังก่อสร้าง

อาคาร 19 ชั้น 7

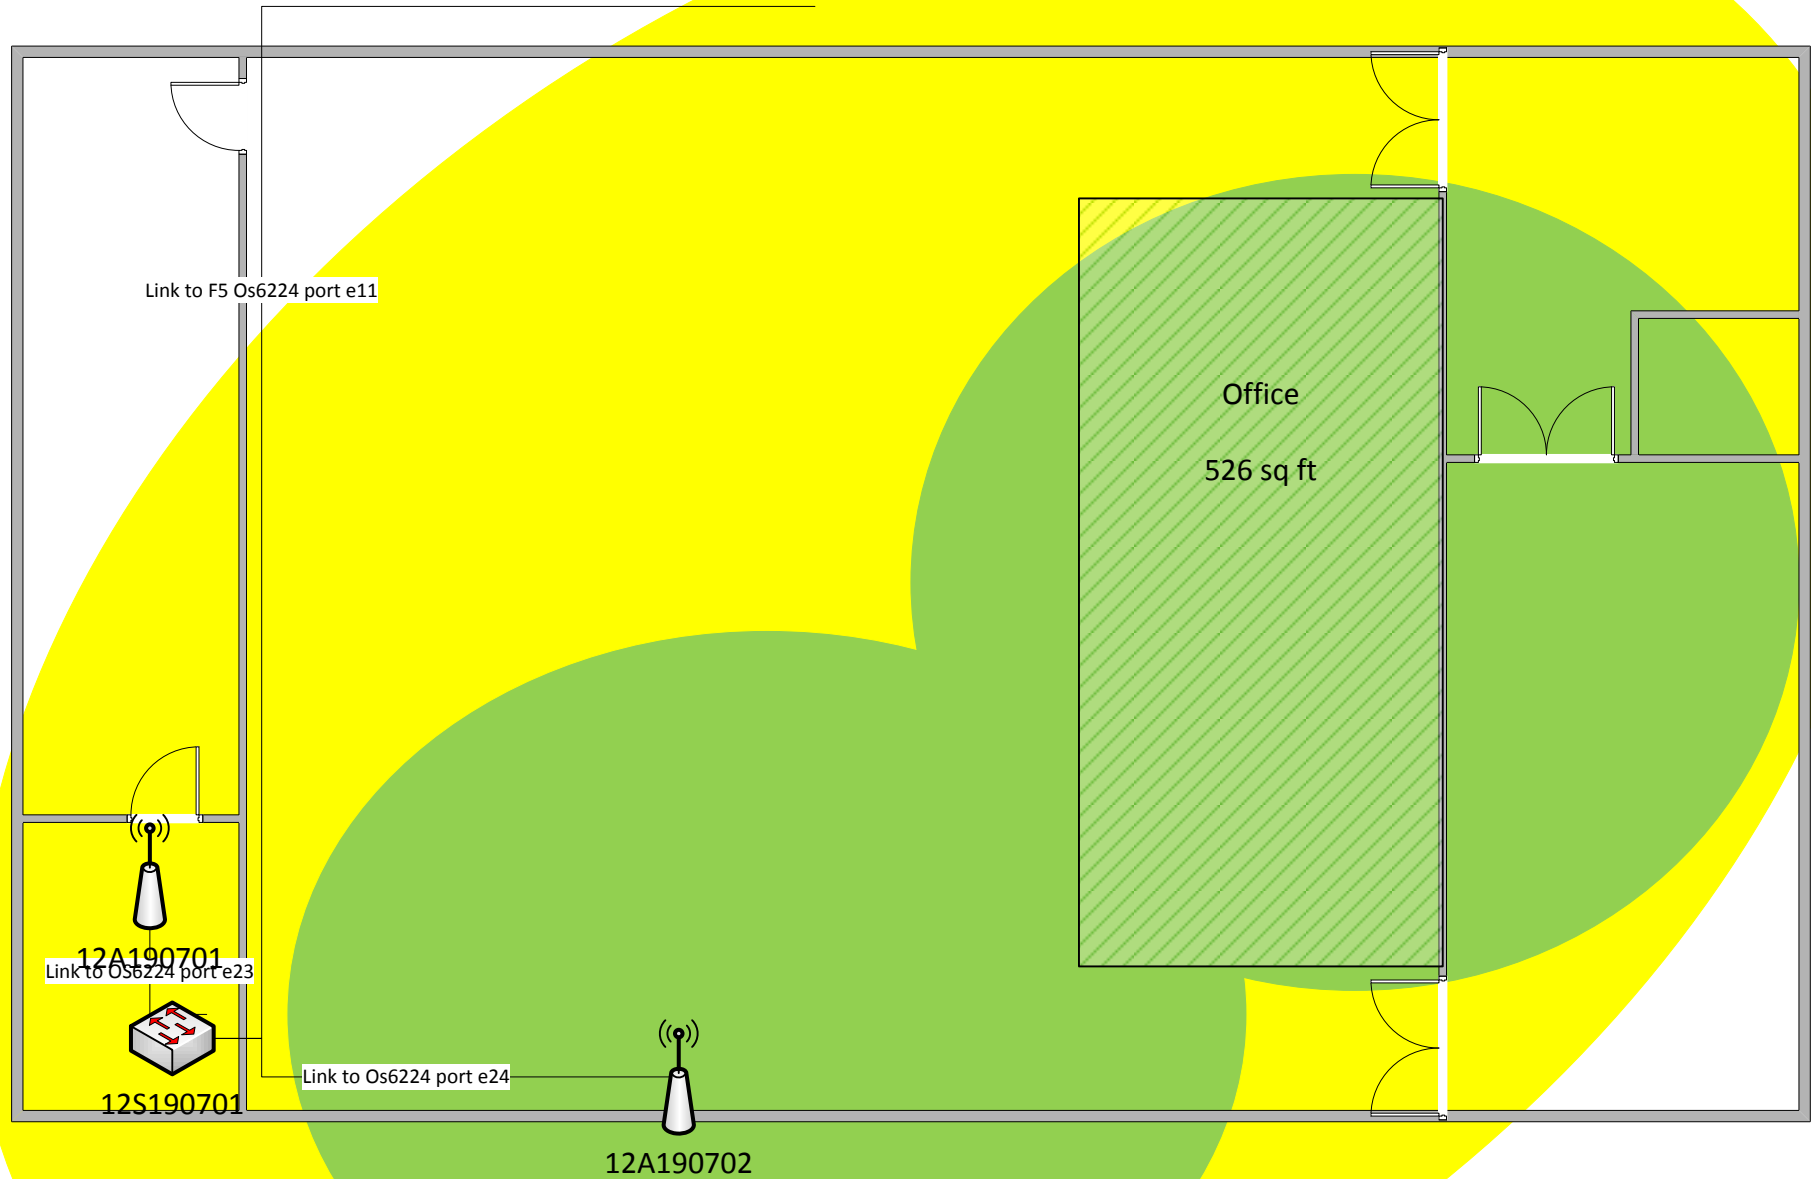

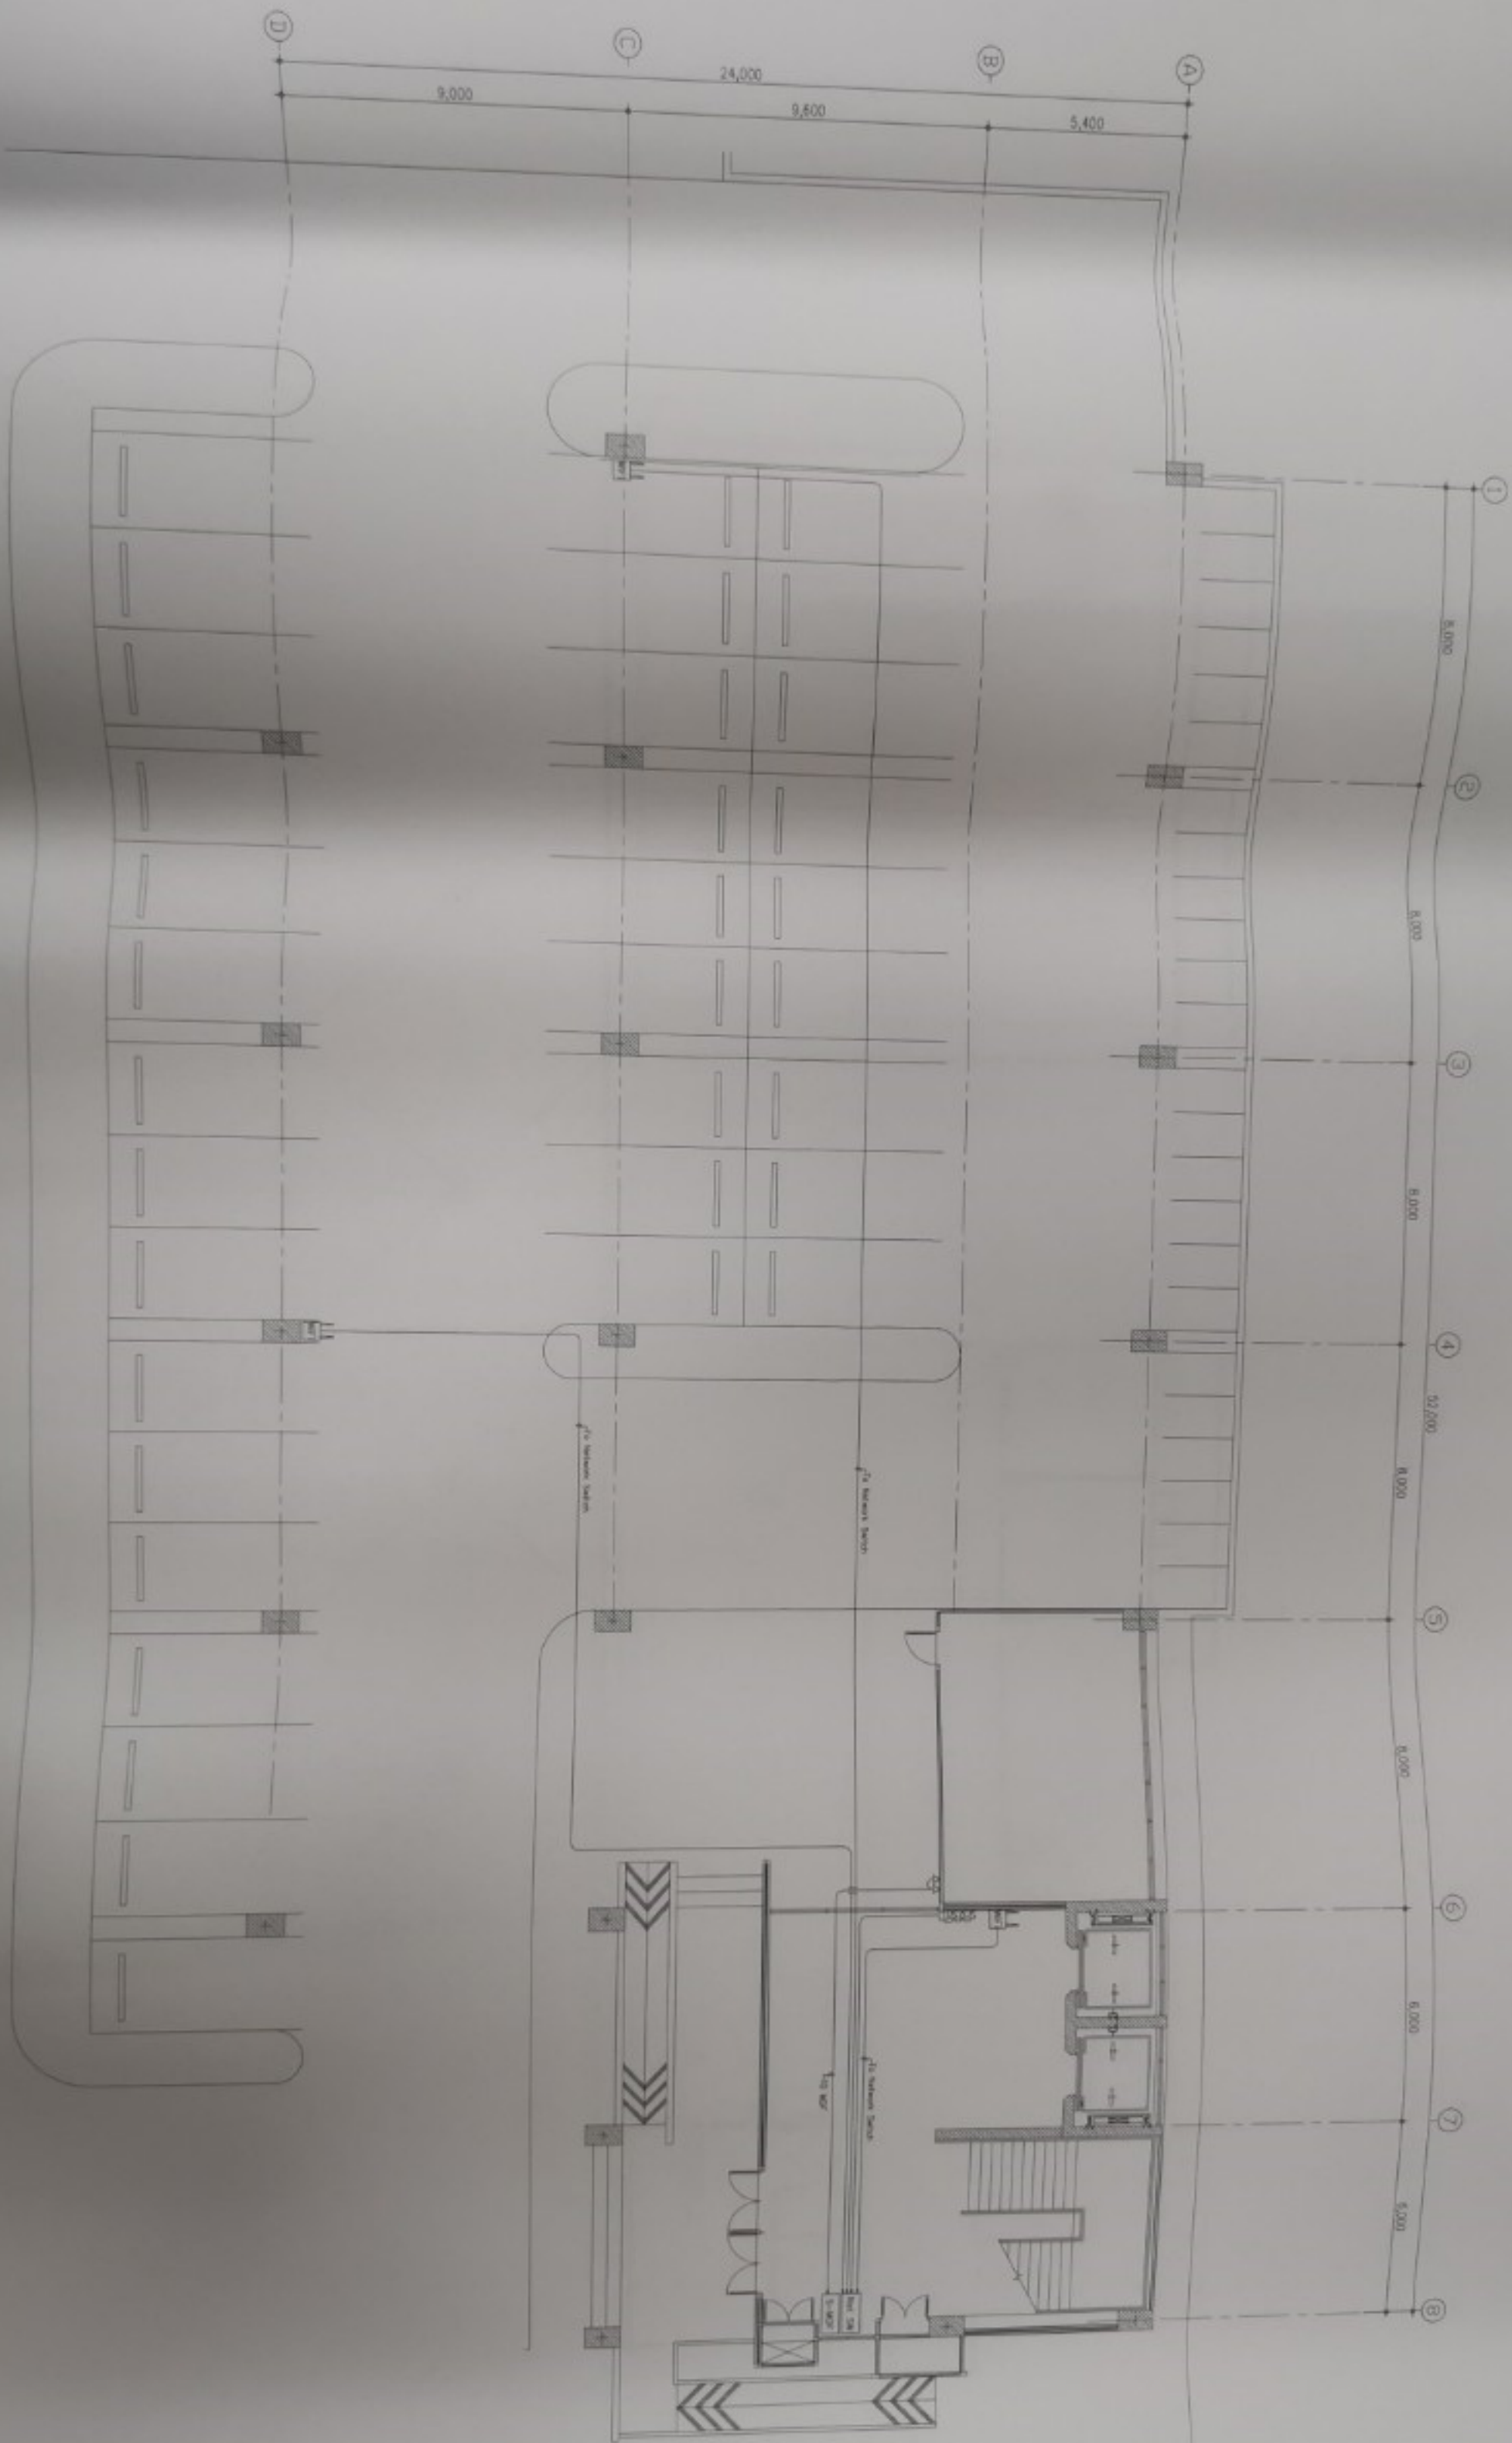

1/1/2018

1/21/2018

PROJECT NAME
07/10/17/18
DIR

DRAWING E
DRAWING C
DATE BUILT
DATE FINISH
CHECK :


PROJECT ARCHITECT

STRUCTURE

ELECTRIC


MECHANICAL

MECHANICAL

PROJECT NO.

PROJECT NO.

DESIGNER

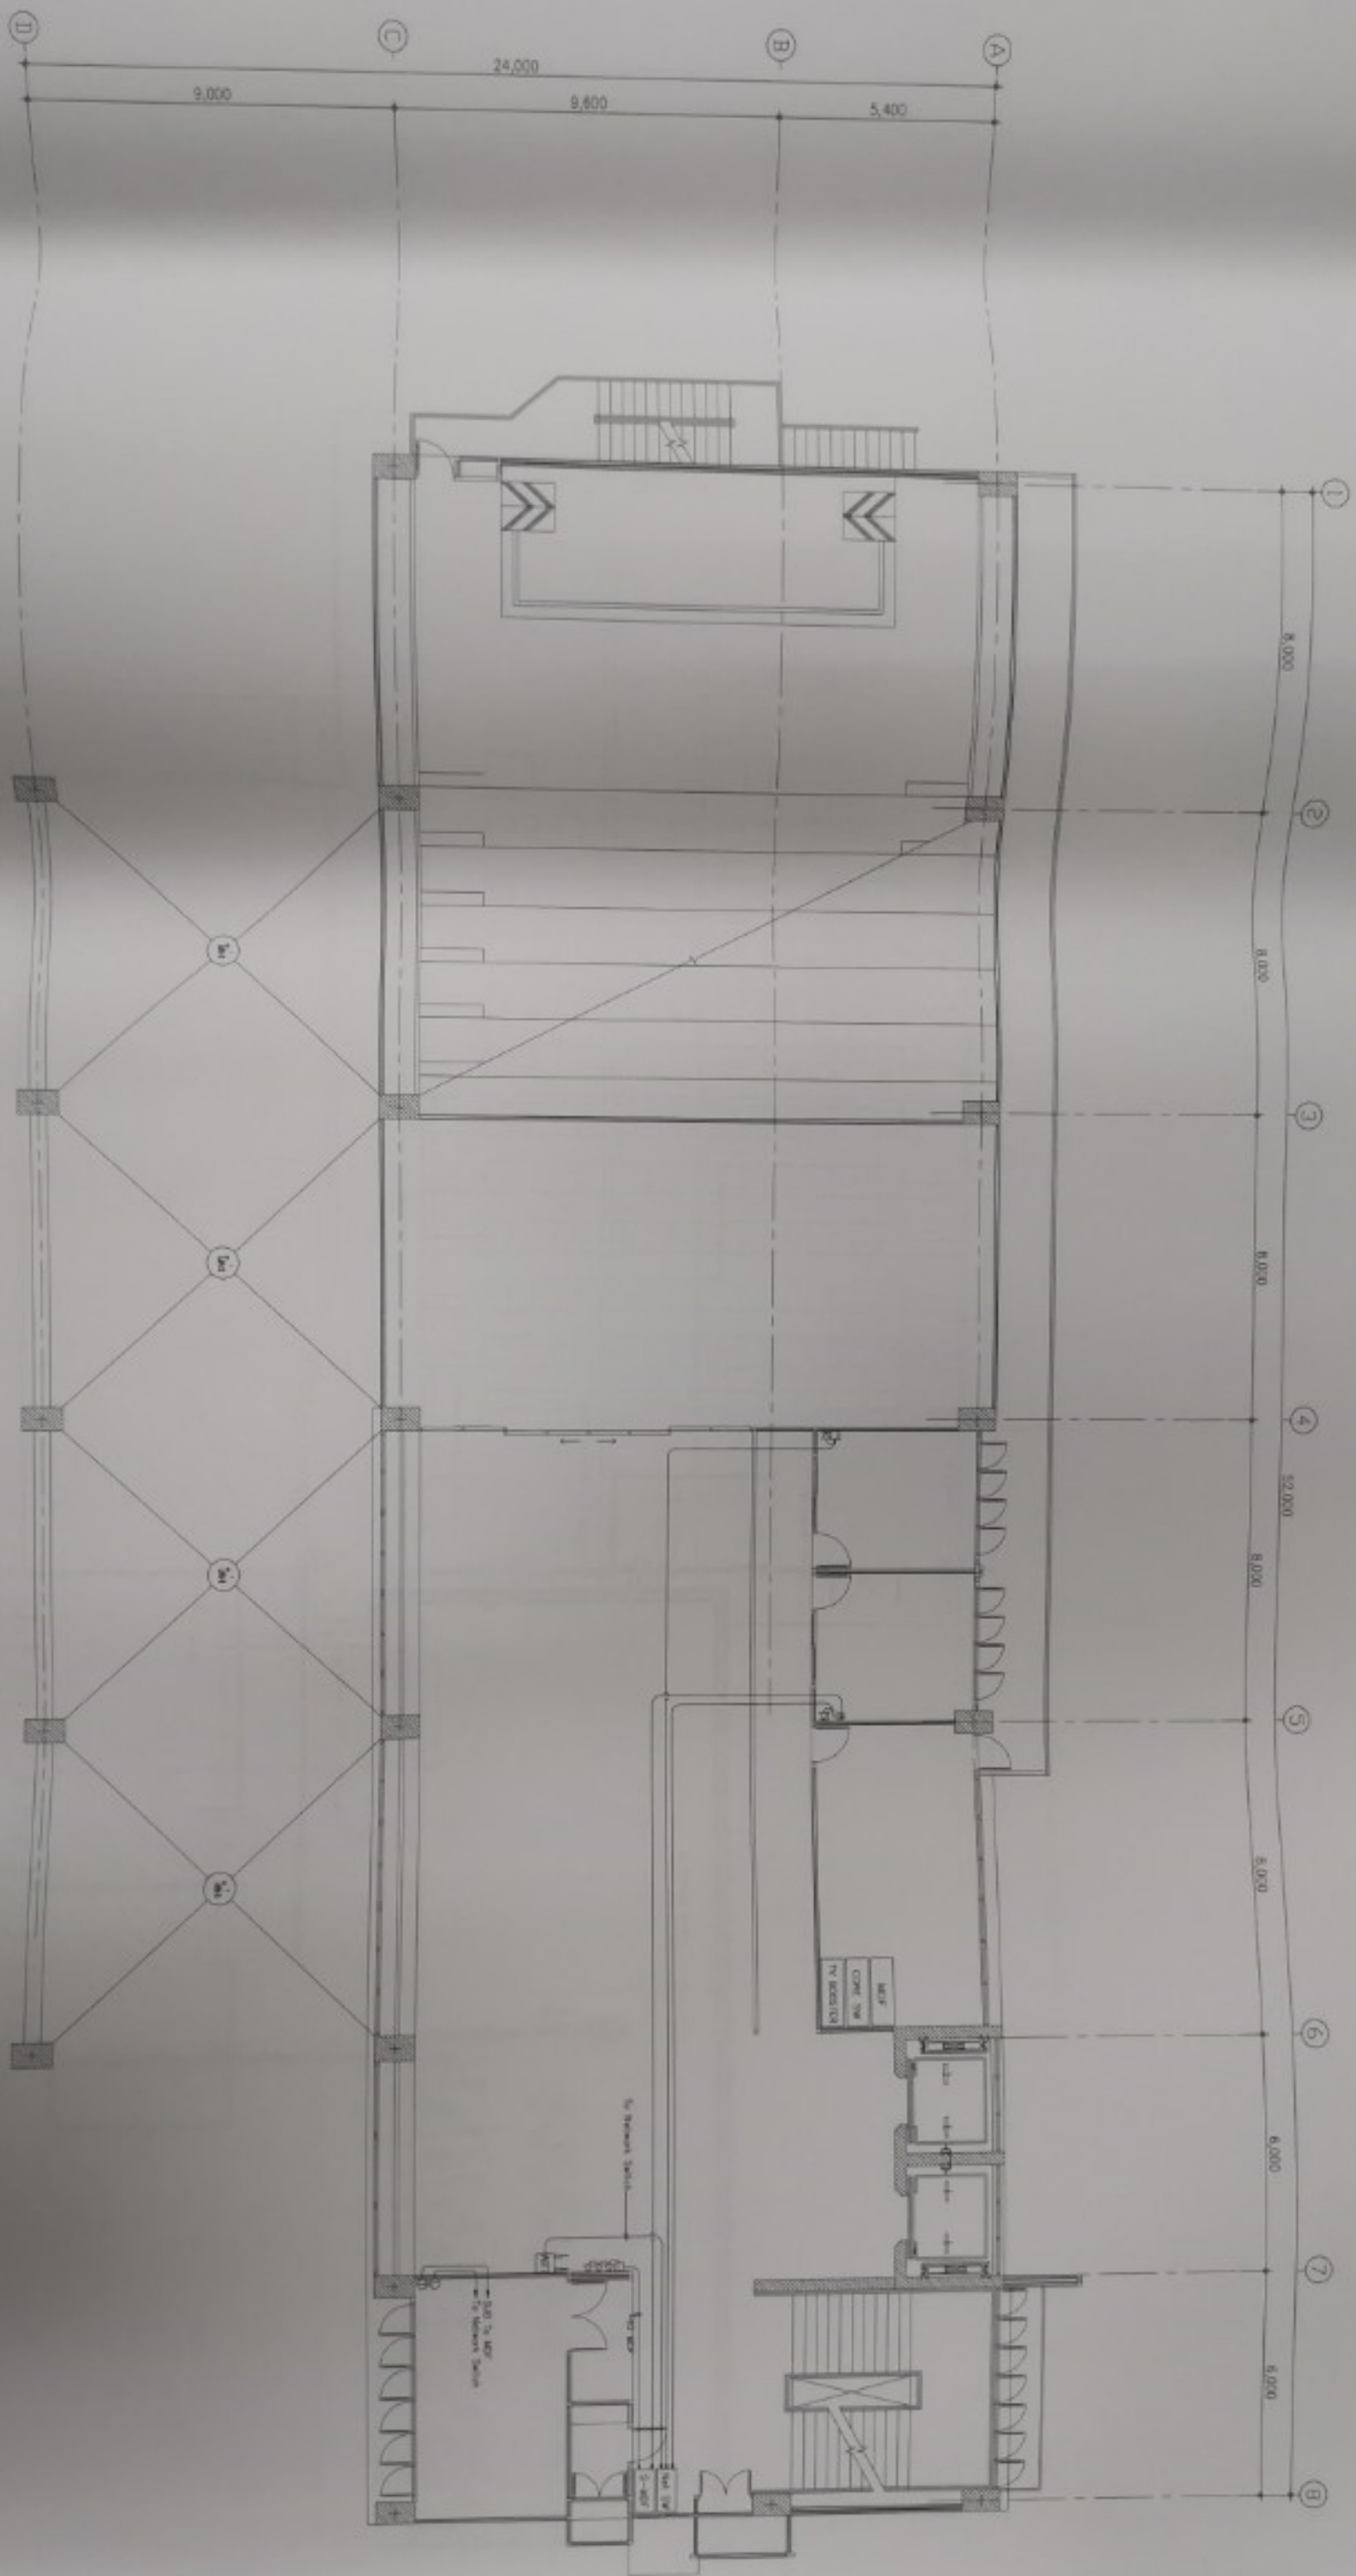


1/15


PROJECT NAME
DRAFTS
DATE

DRAWING TITLE
DRAWING CODE
DATE ISSUED
DATE REVISION
OWNER
ARCHITECT
SITE LOCATION
PROJECT NO.

PROJECT ARCHITECT
PROJECT NO.

STRUCTURE
ELECTRICAL
MECHANICAL
PLUMBING
MECHANICAL

PROJECT NO.
DATE

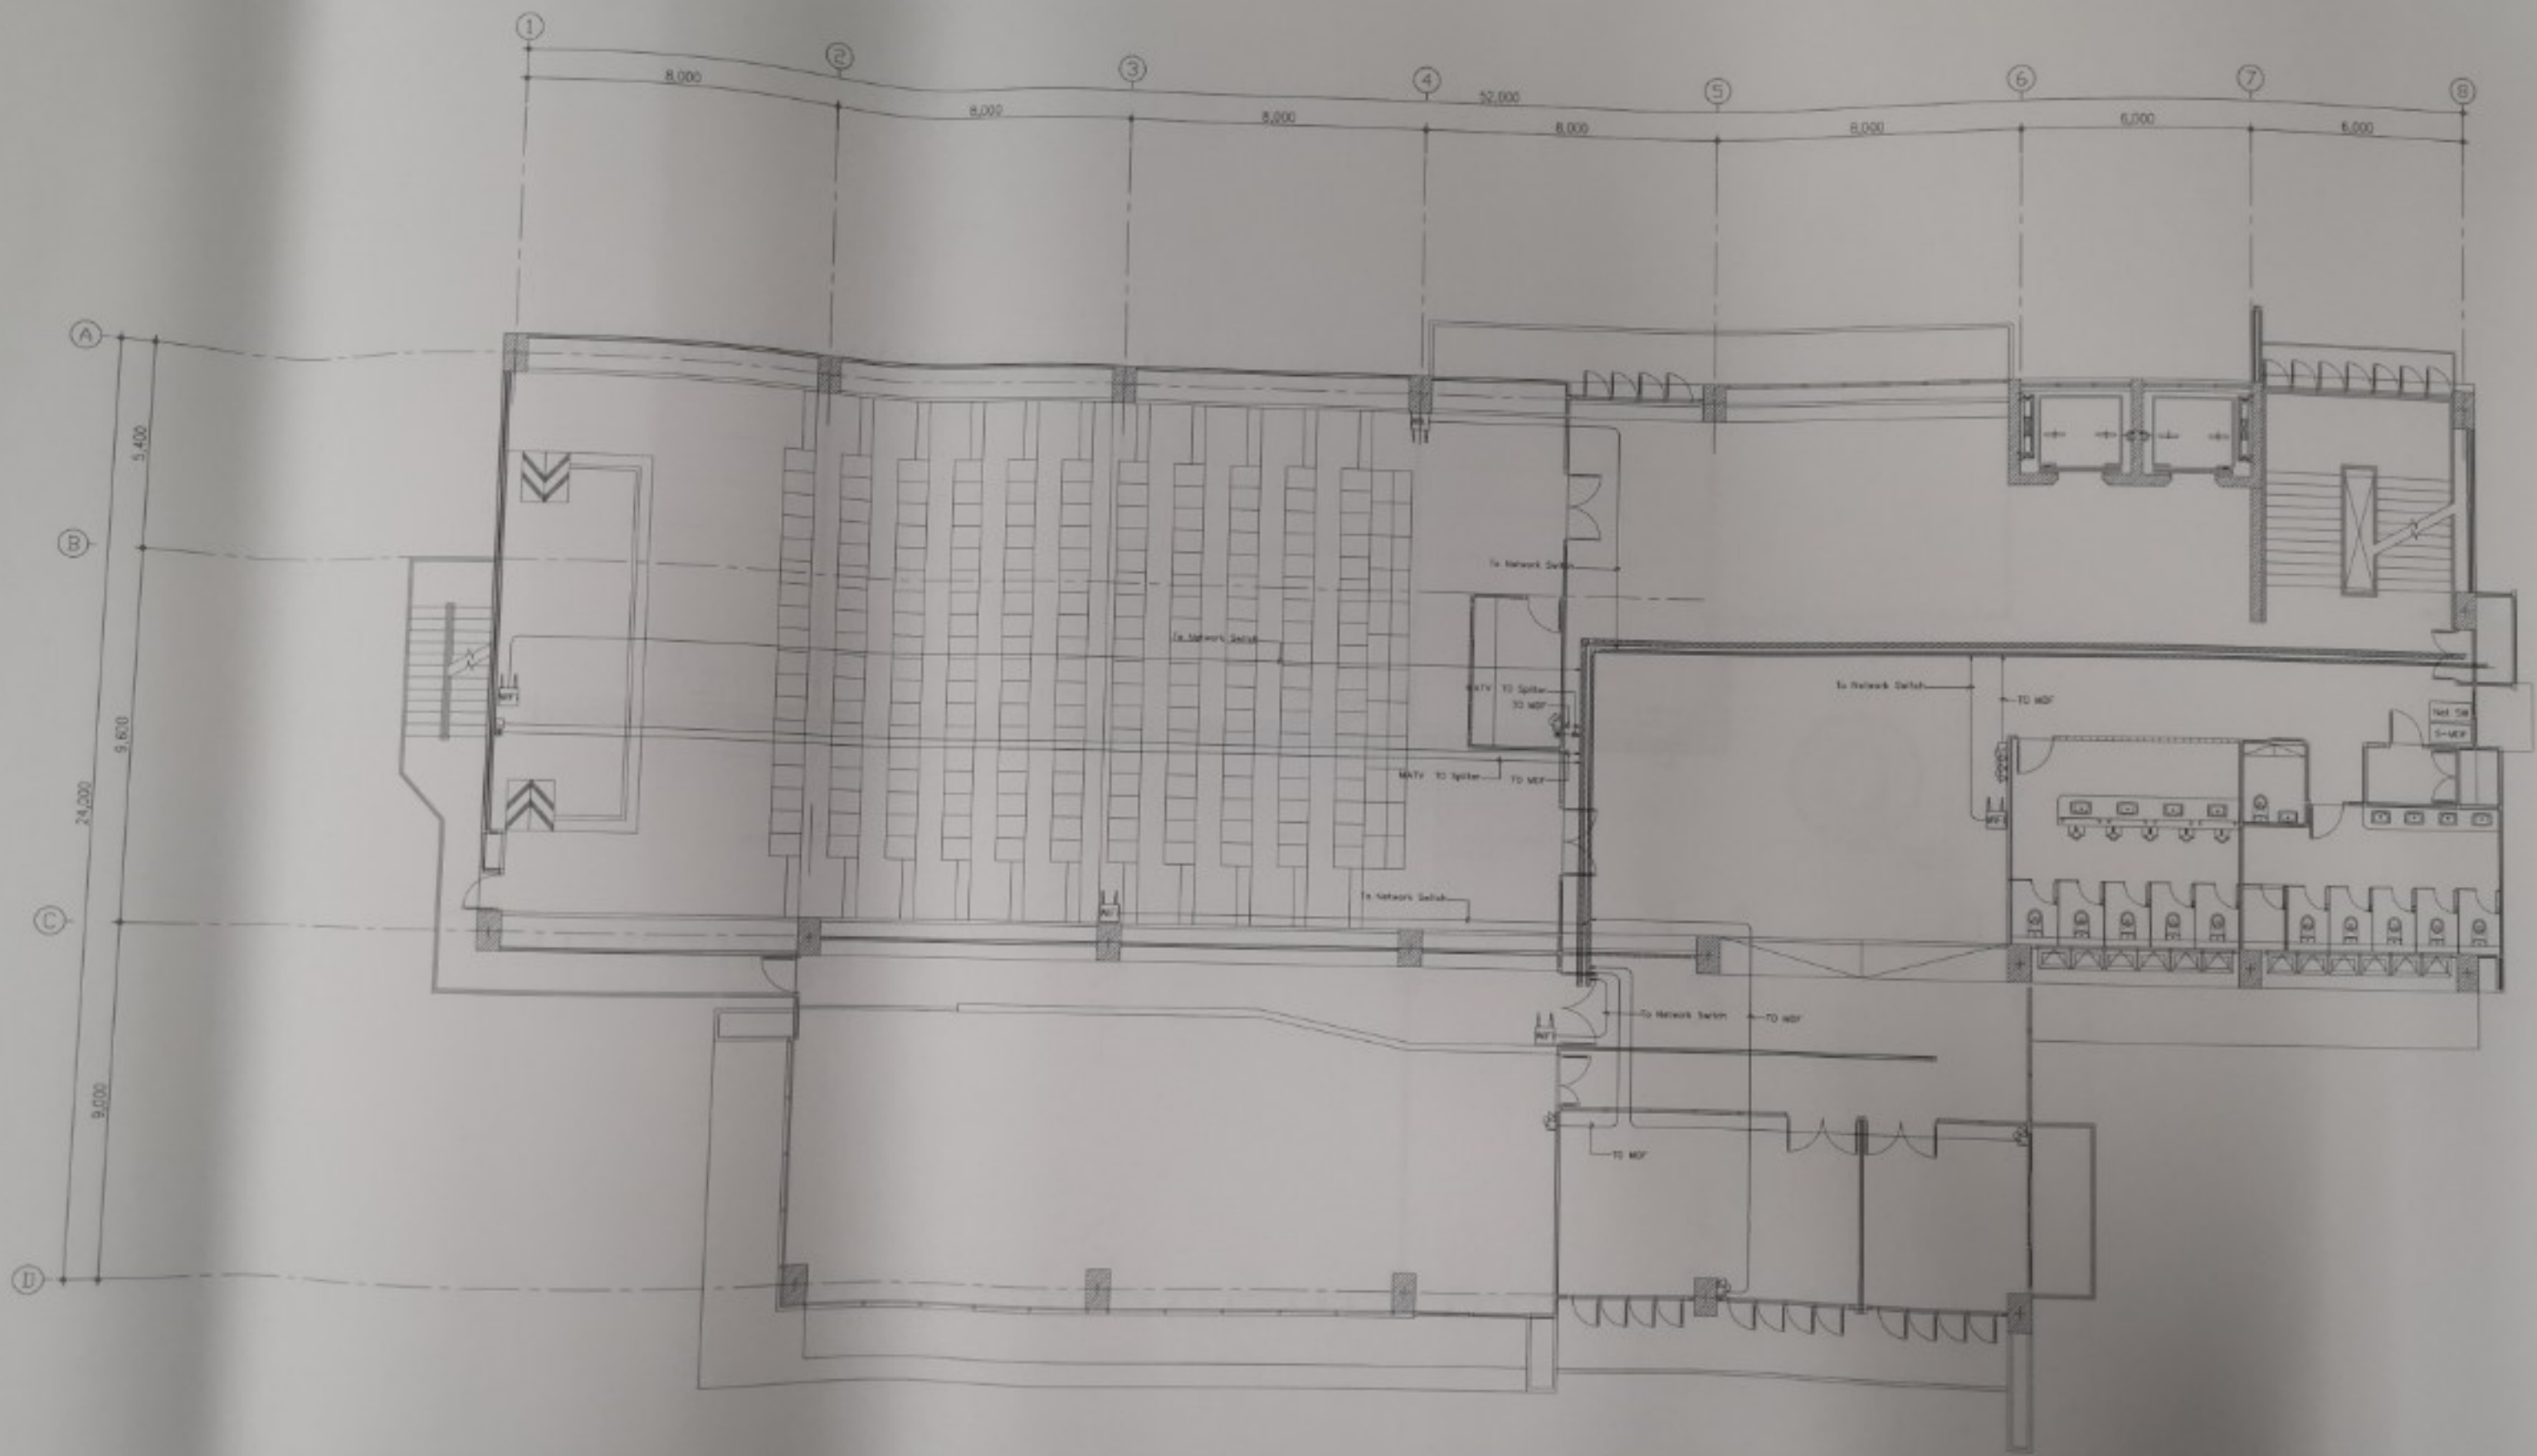

ผังสื่อสาร TELLAN, MATV ชั้นที่ 3
 1:100

บริษัท สว

PROJECT NAME :

อาคาร
 26

DRAWING FILE
 DRAWING CODE
 DATE BEGIN
 DATE FINAL
 OWNER

PROJECT LOCATION
 7/1

PROJECT ADVISOR

PROJECT DESIGN
 ARCHITECT

STRUCTURE ENGINEER

ELECTRICAL ENGINEER
 ELECTRICAL ENGINEER

SANITARY ENGINEER

MECHANICAL ENGINEER

DRAWING TECHNICIAN


PROJECT REVIEW
 NO. 0

DESCRIPTION

PLATE NO.

DATE

SIGNATURE

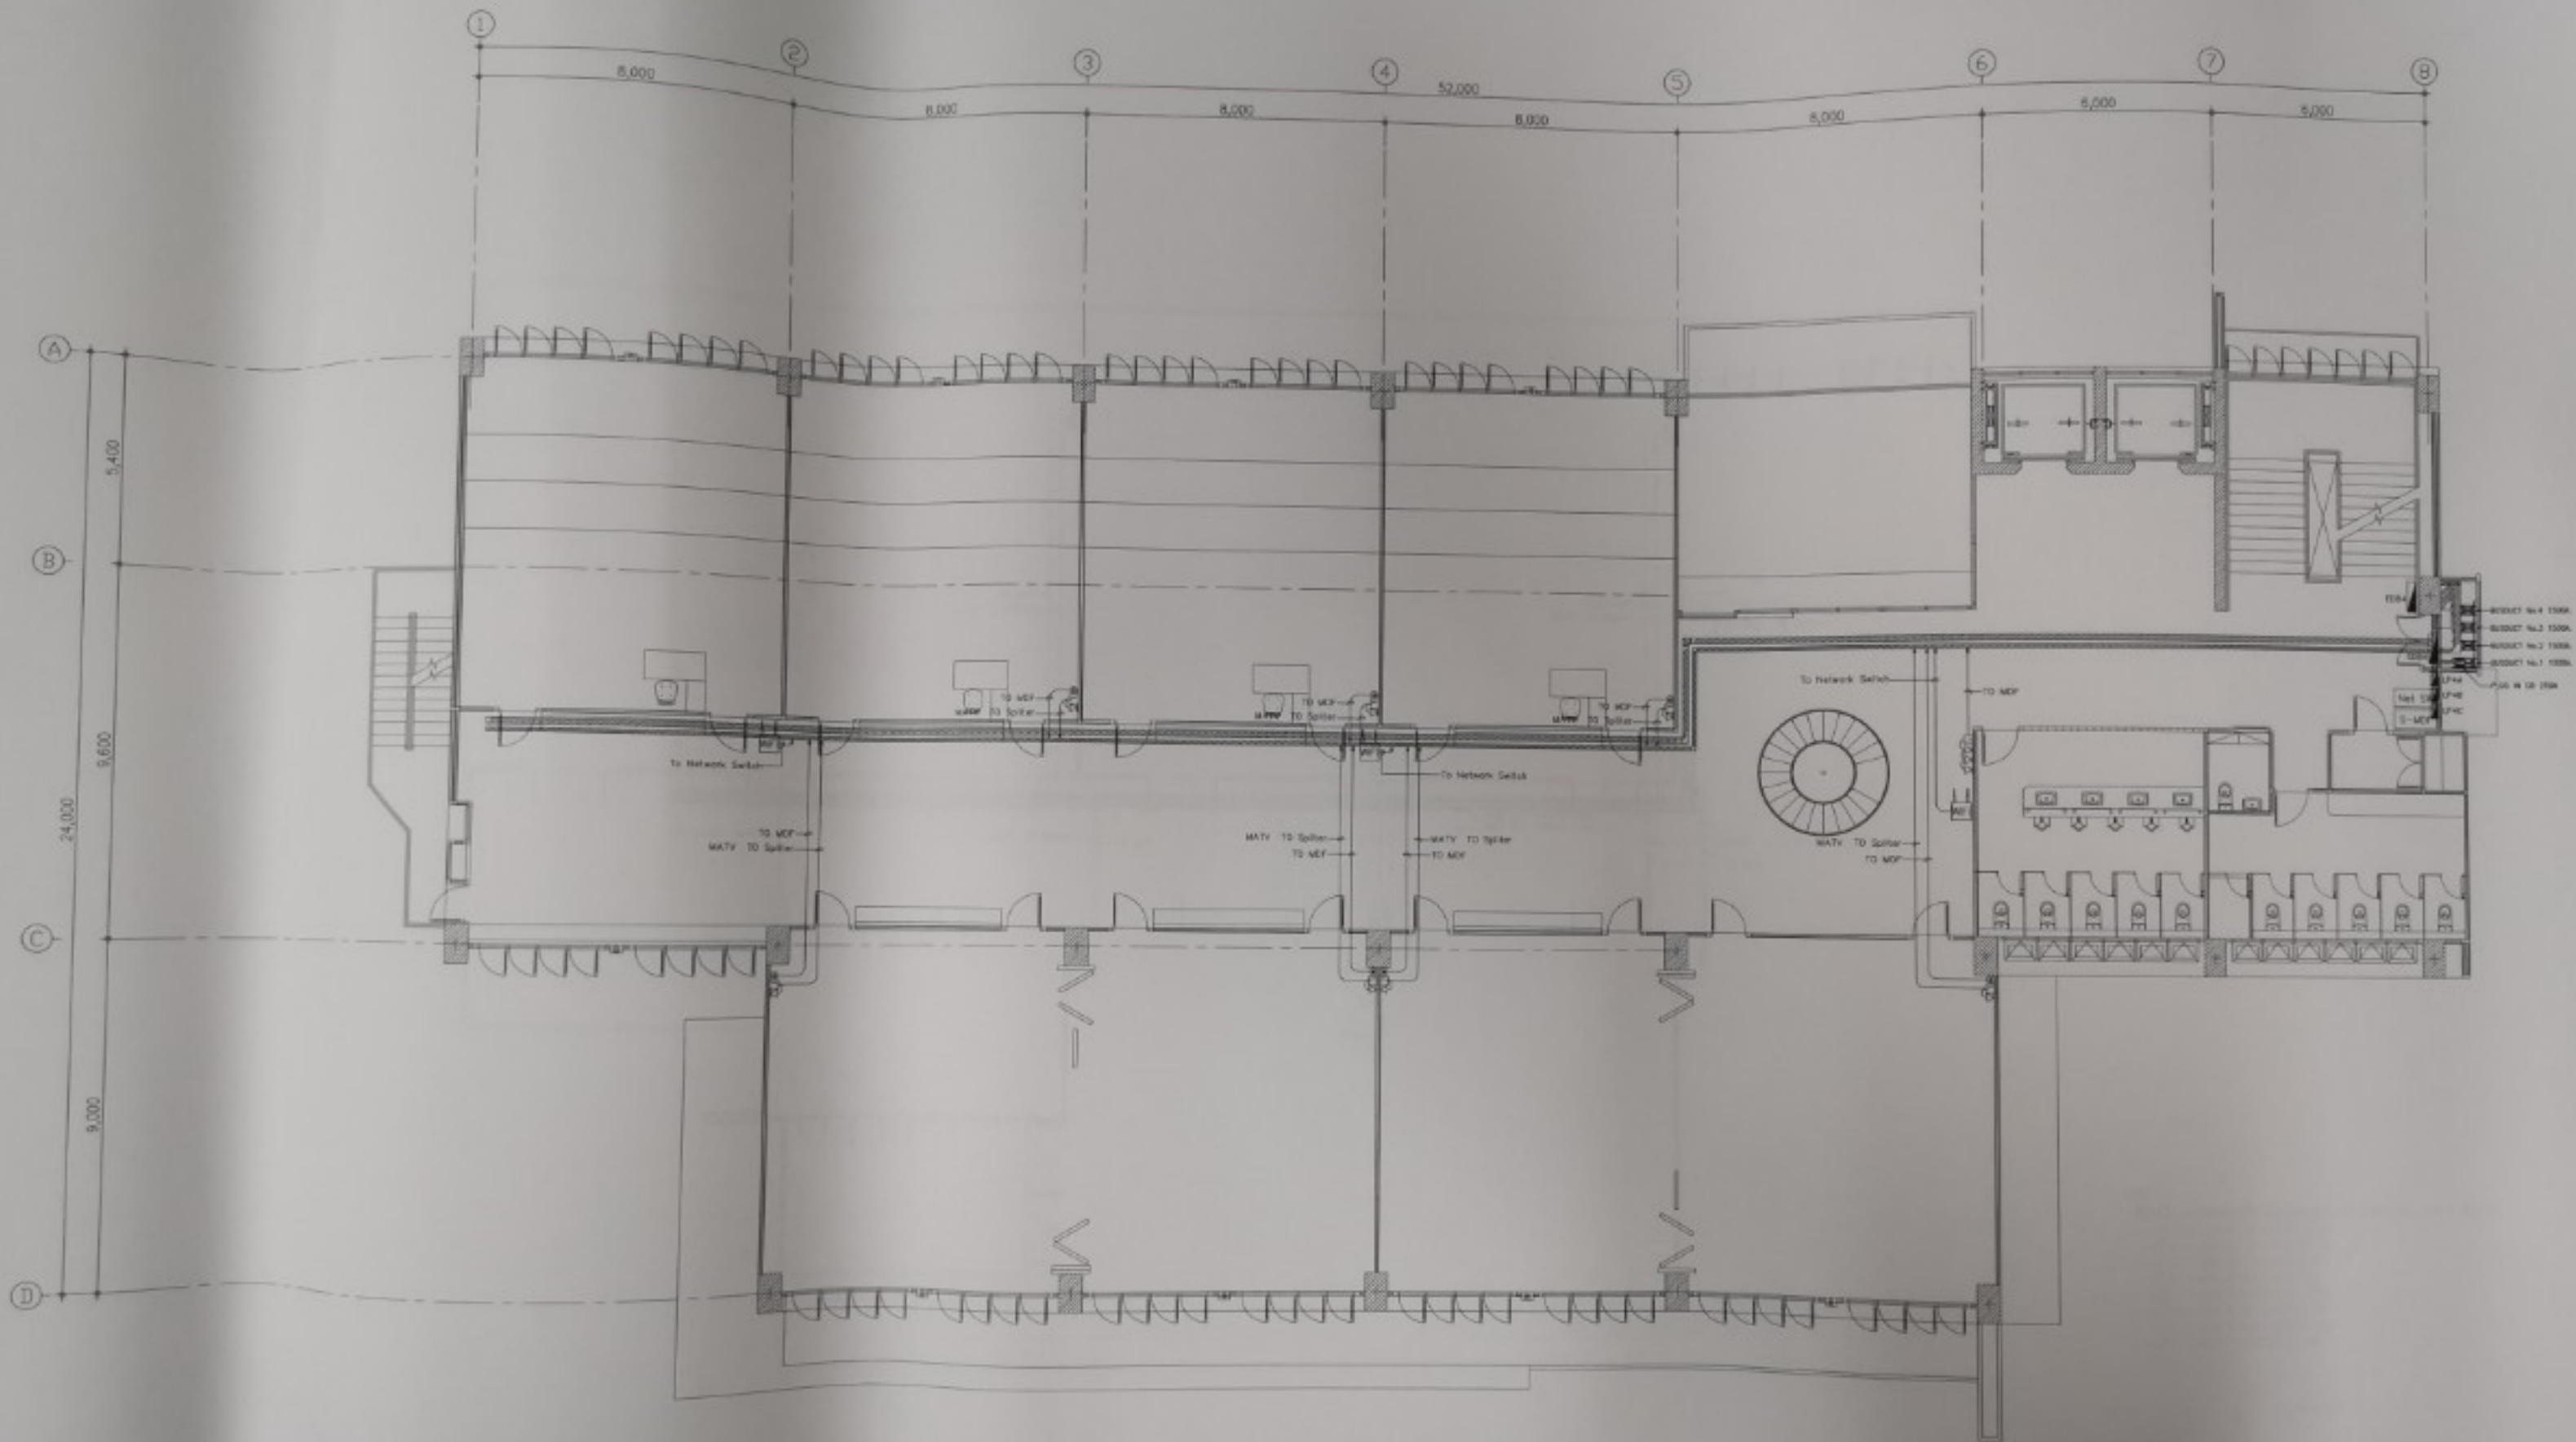

บริษัท

PROJECT NAME :

DRAWING FOLDER :
DRAWING CODE :
DATE BEGIN :
DATE FINAL :
OWNER :

บริษัท
SITE LOCATION :

PROJECT ADVISOR

PROJECT NO. 1
PROJECT NO. 2
PROJECT NO. 3
PROJECT NO. 4

PROJECT DESIGNER
ARCHITECT

STRUCTURE ENGINEER

ELECTRICAL ENGINEER
VIEWER

SANITARY ENGINEER

MECHANICAL ENGINEER

DRAWING TECHNICIAN

PROJECT REVISION
NO. DESCRIPTION

DESCRIPTION NO.


PLATE PRESENT

บริษัท

SCALE
PLATE NO.



บริษัท TELLANMATV ชั้นที่ 4
1:100

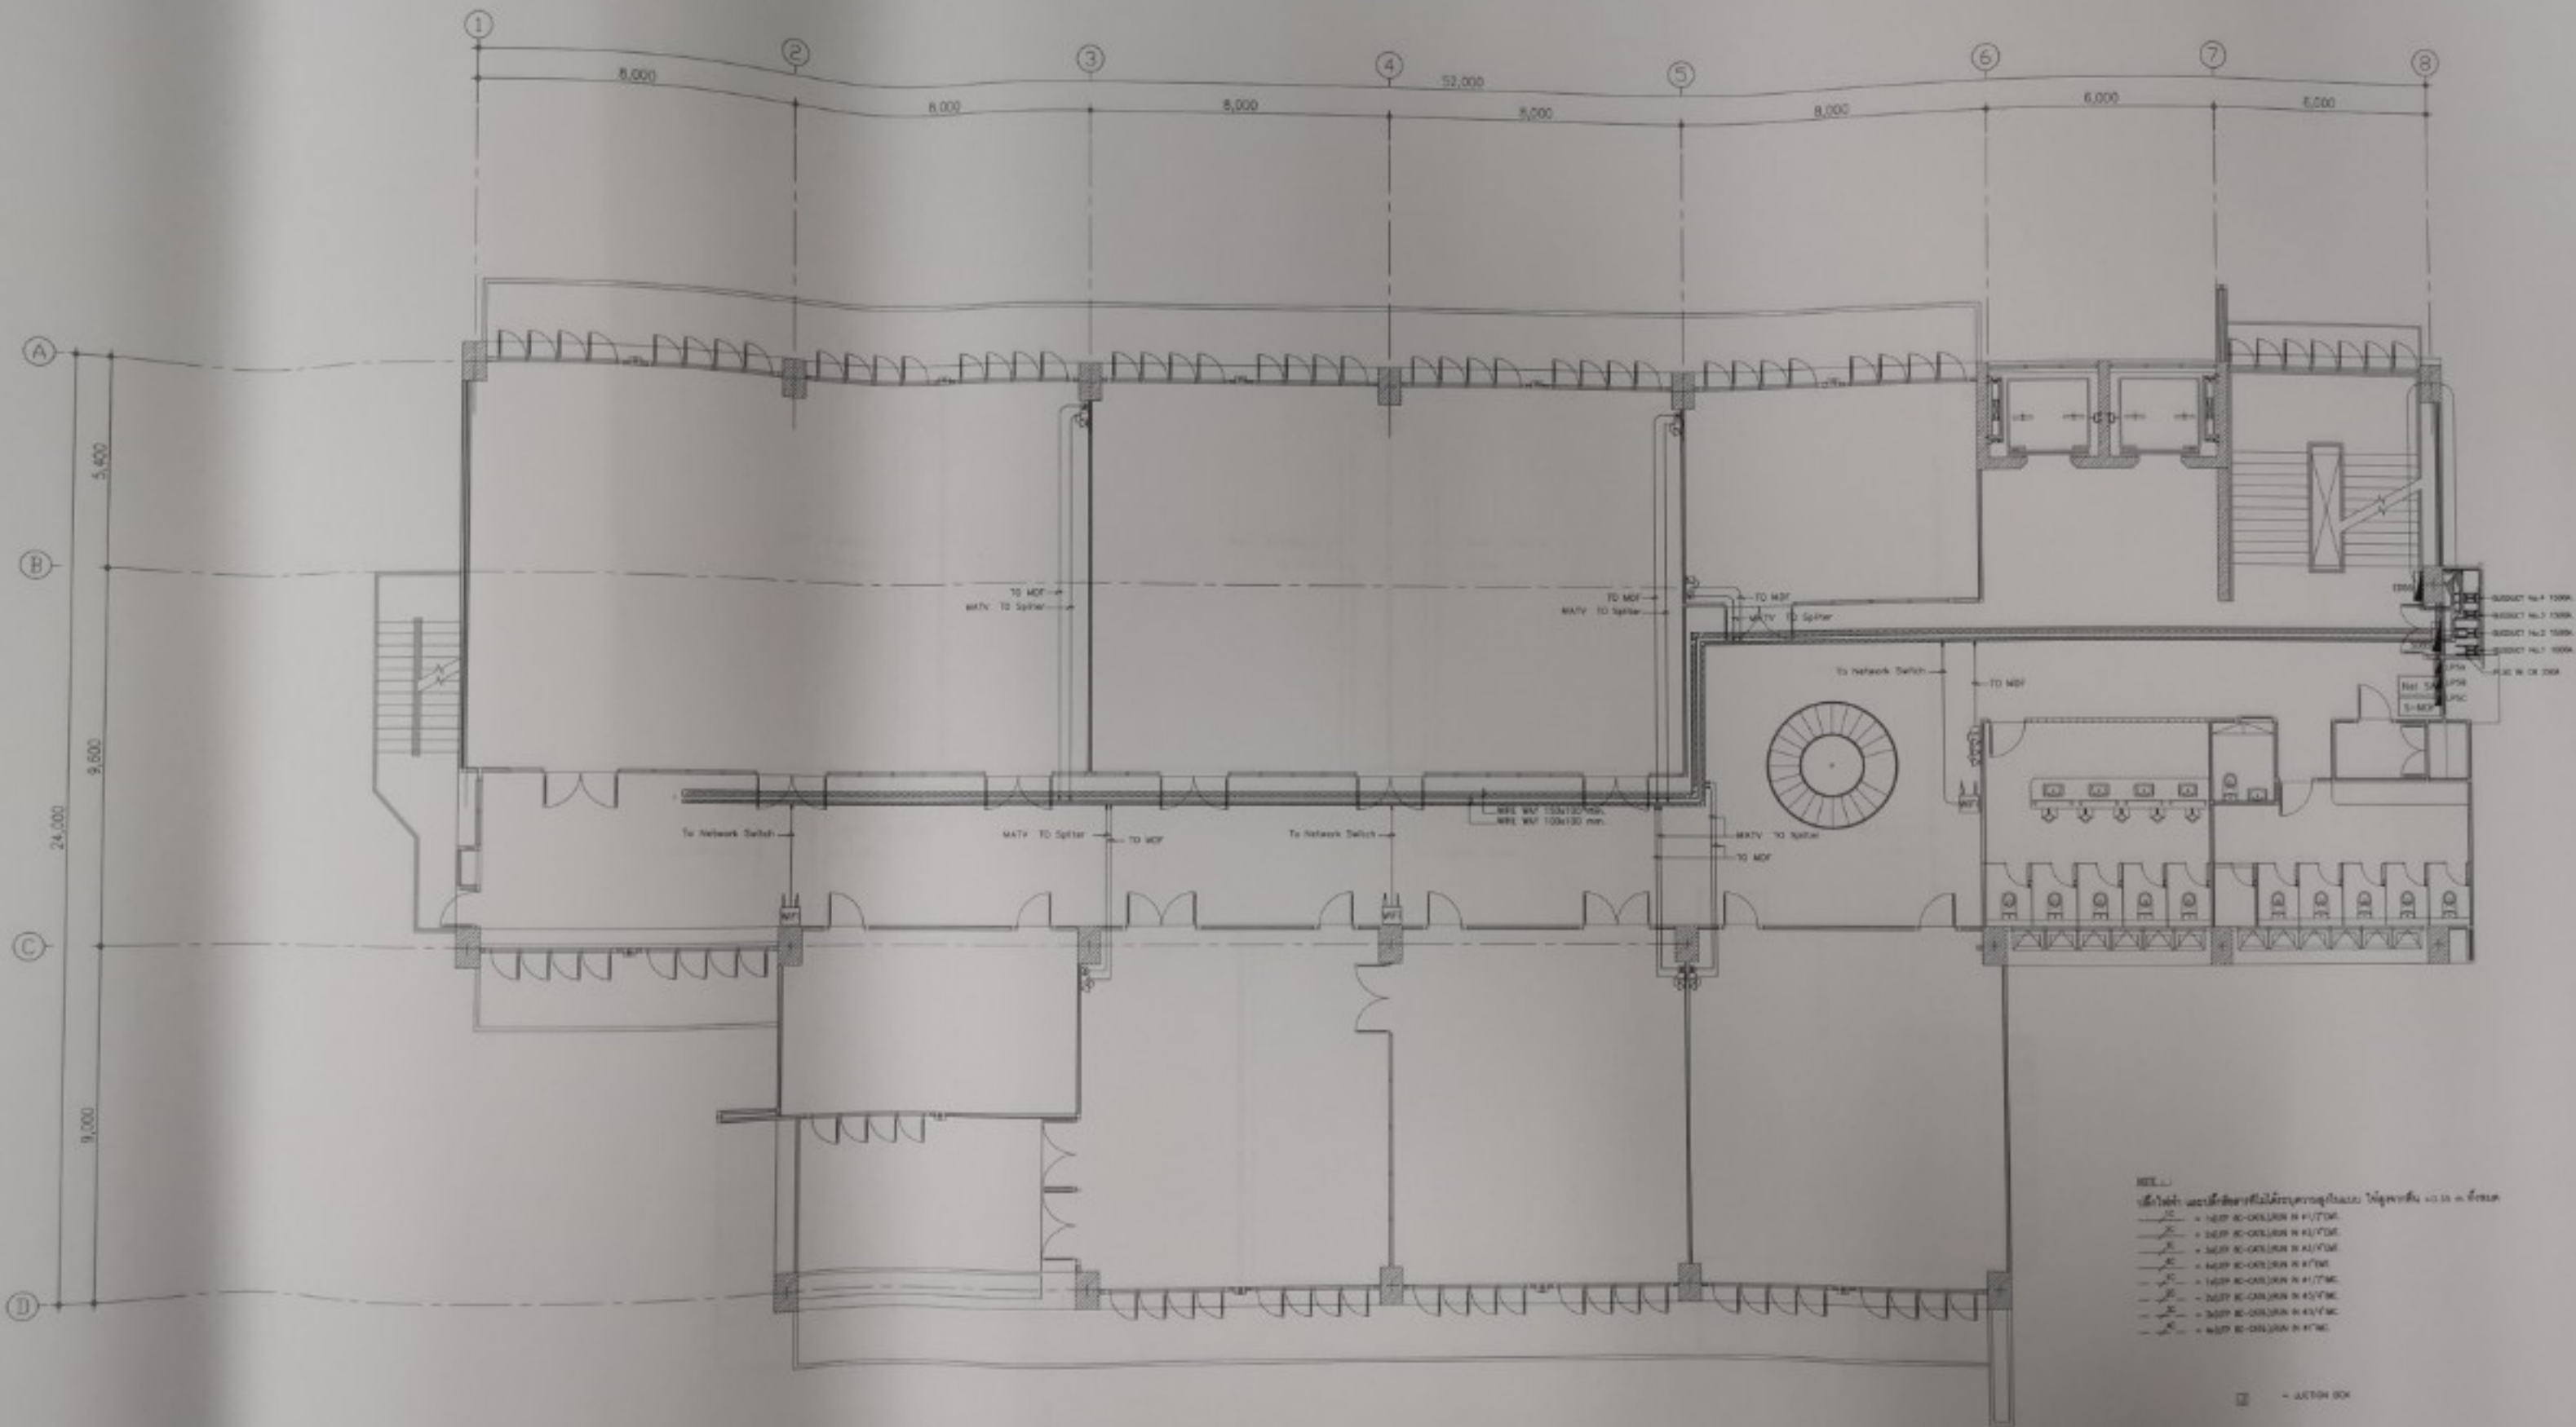

- REVISION
□ - ACTION BOX



 แผนภูมิ TELLANMATV ชั้นที่ 5
 1:100

1/2008

PROJECT NAME
 อาคาร
 ชั้น
 5

DRAWING FOLD
 DRAWING CODE
 DATE BIDDING
 DATE FINAL
 OWNER

SITE LOCATION

PROJECT ADDRESS

PROJECT DESIGNER
 ARCHITECT

STRUCTURE ENGINEER

ELECTRICAL ENGINEER

SANITARY ENGINEER

MECHANICAL ENGINEER

DRAWING

PROJECT REVIEW


NO.	DATE	DESCRIPTION

DESCRIPTION

PLATE NO.



SCALE

PLATE NO.

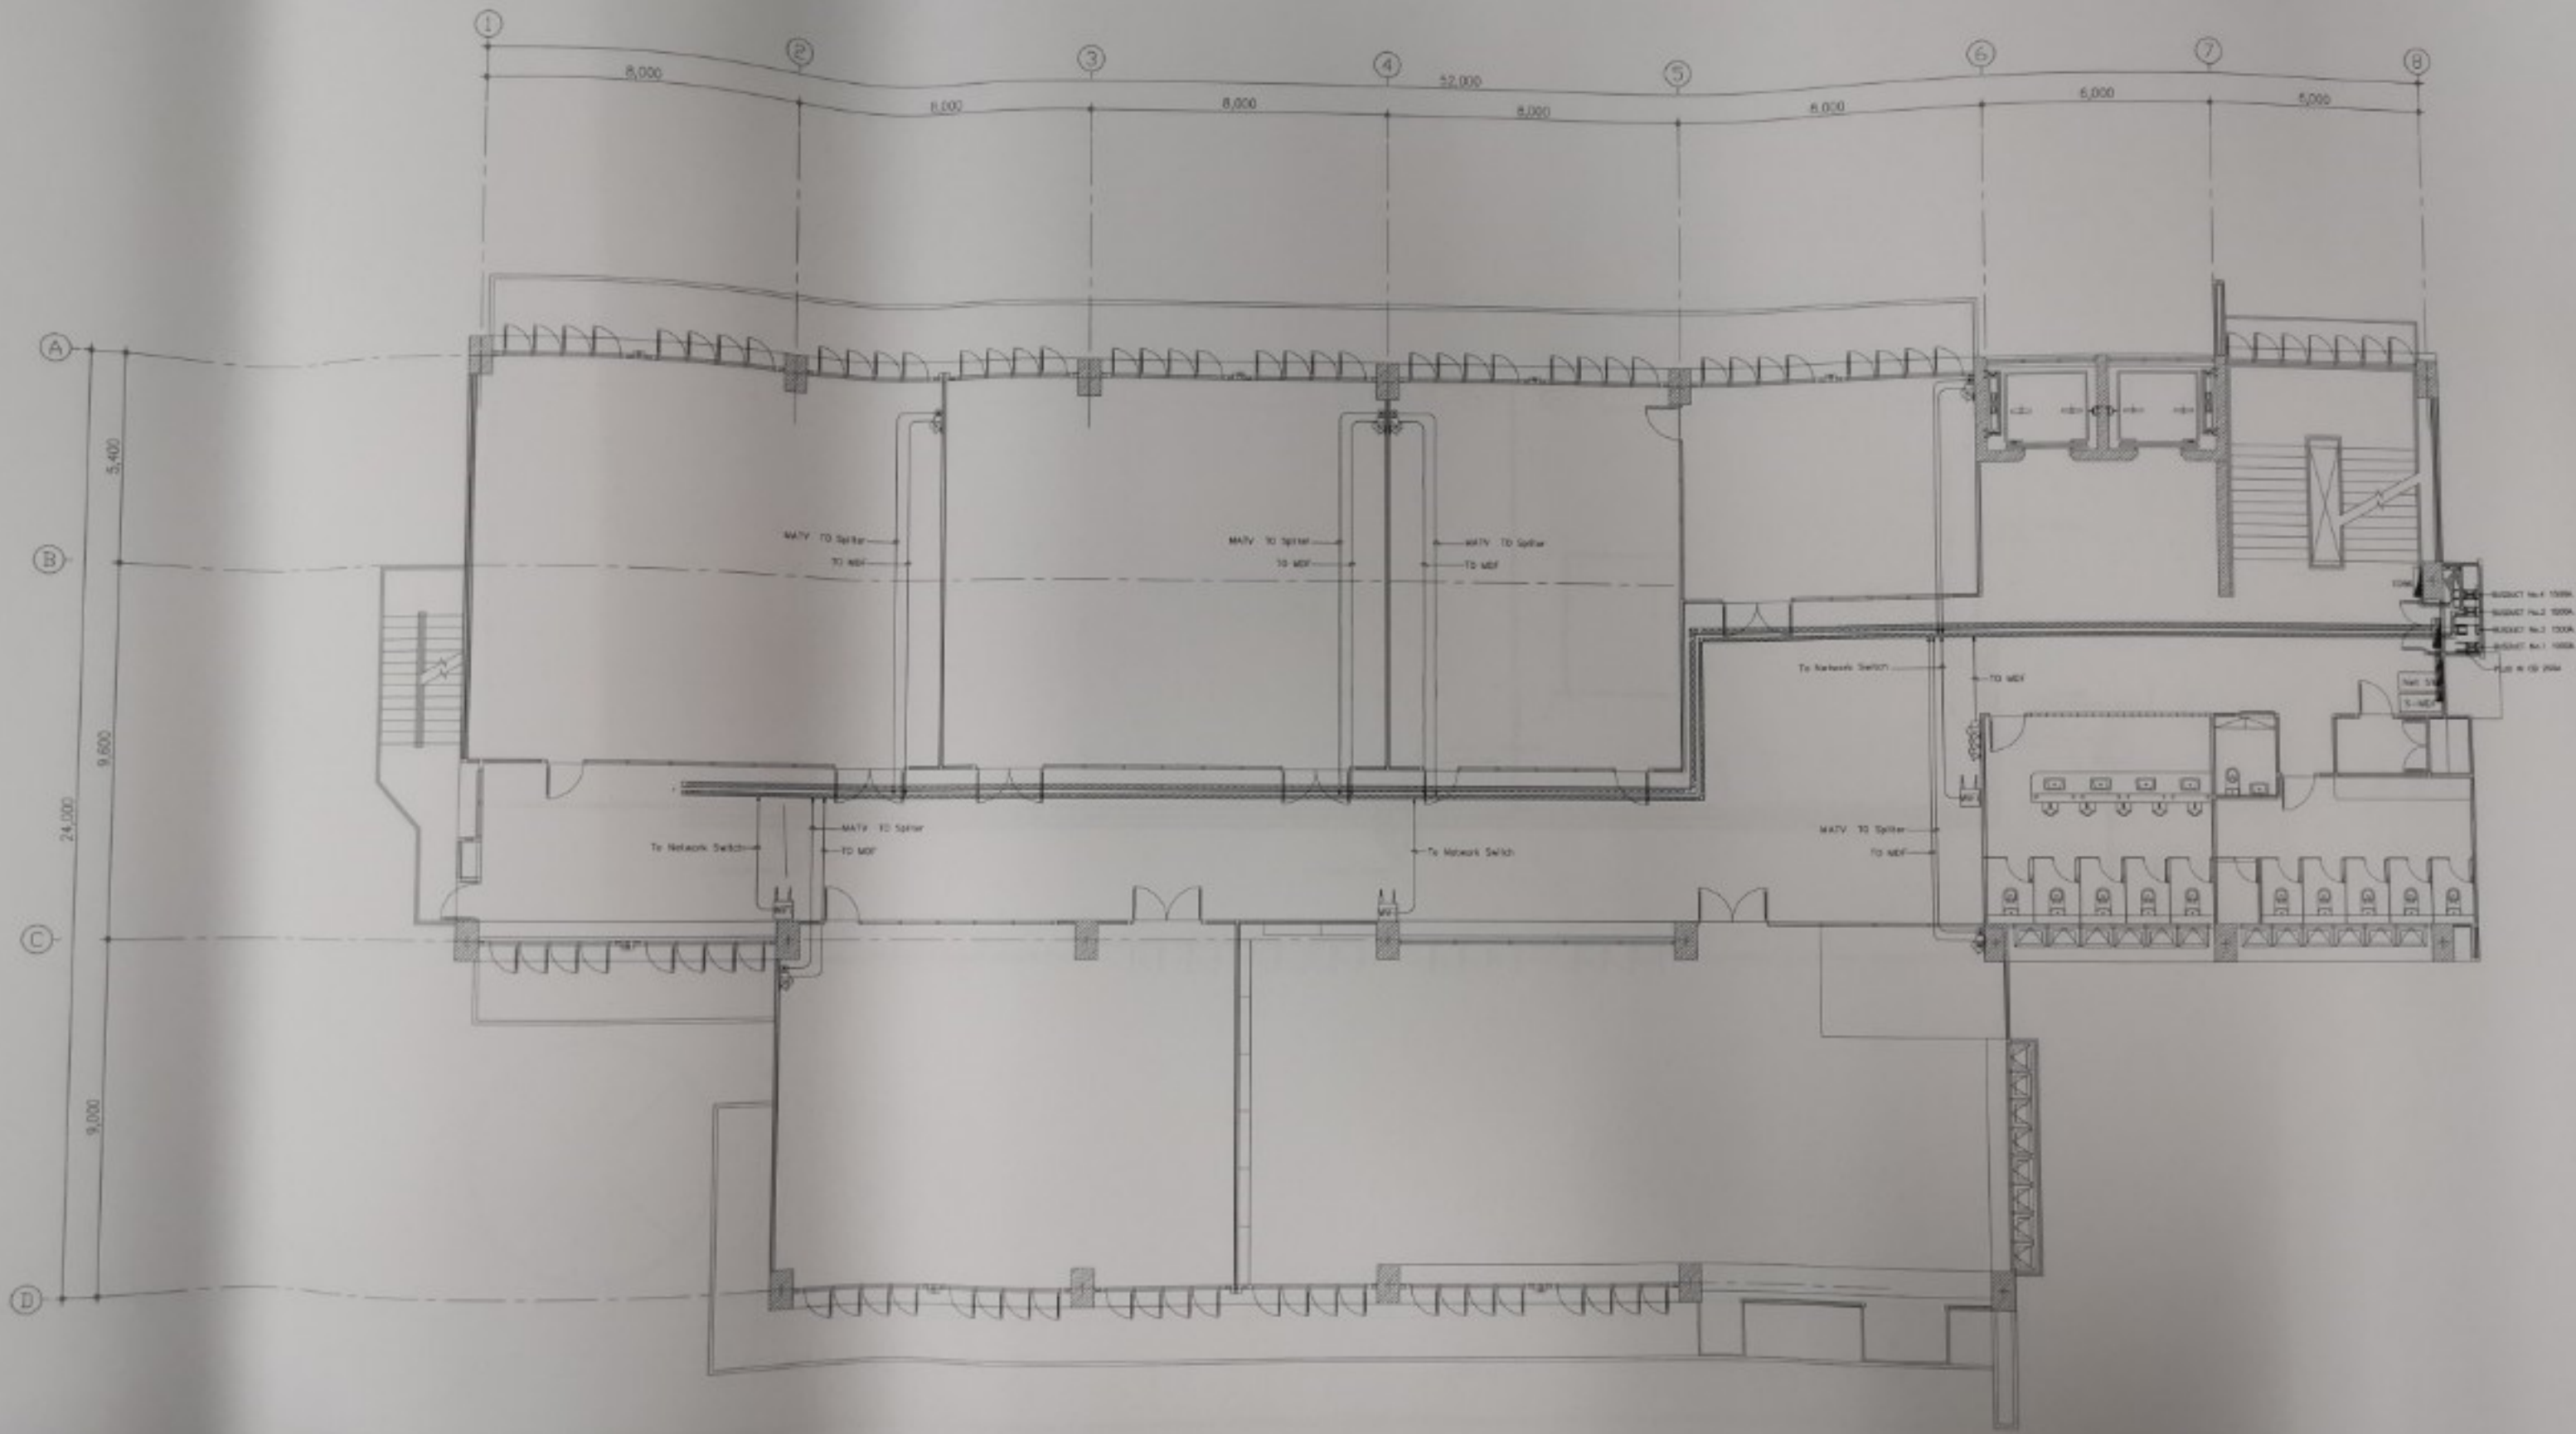


PROJECT ADVISER :	
PROJECT DESIGNER :	
ARCHITECT :	
STRUCTURE ENGINEER :	
ELECTRICAL ENGINEER :	
Mechanical :	
Sanitary Engineer :	
MECHANICAL :	
DRAWING :	
PROJECT NO. :	
NO. :	
DESCRIPTION :	
PLATE NO. :	
SCALE :	
PLATE NO. :	

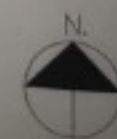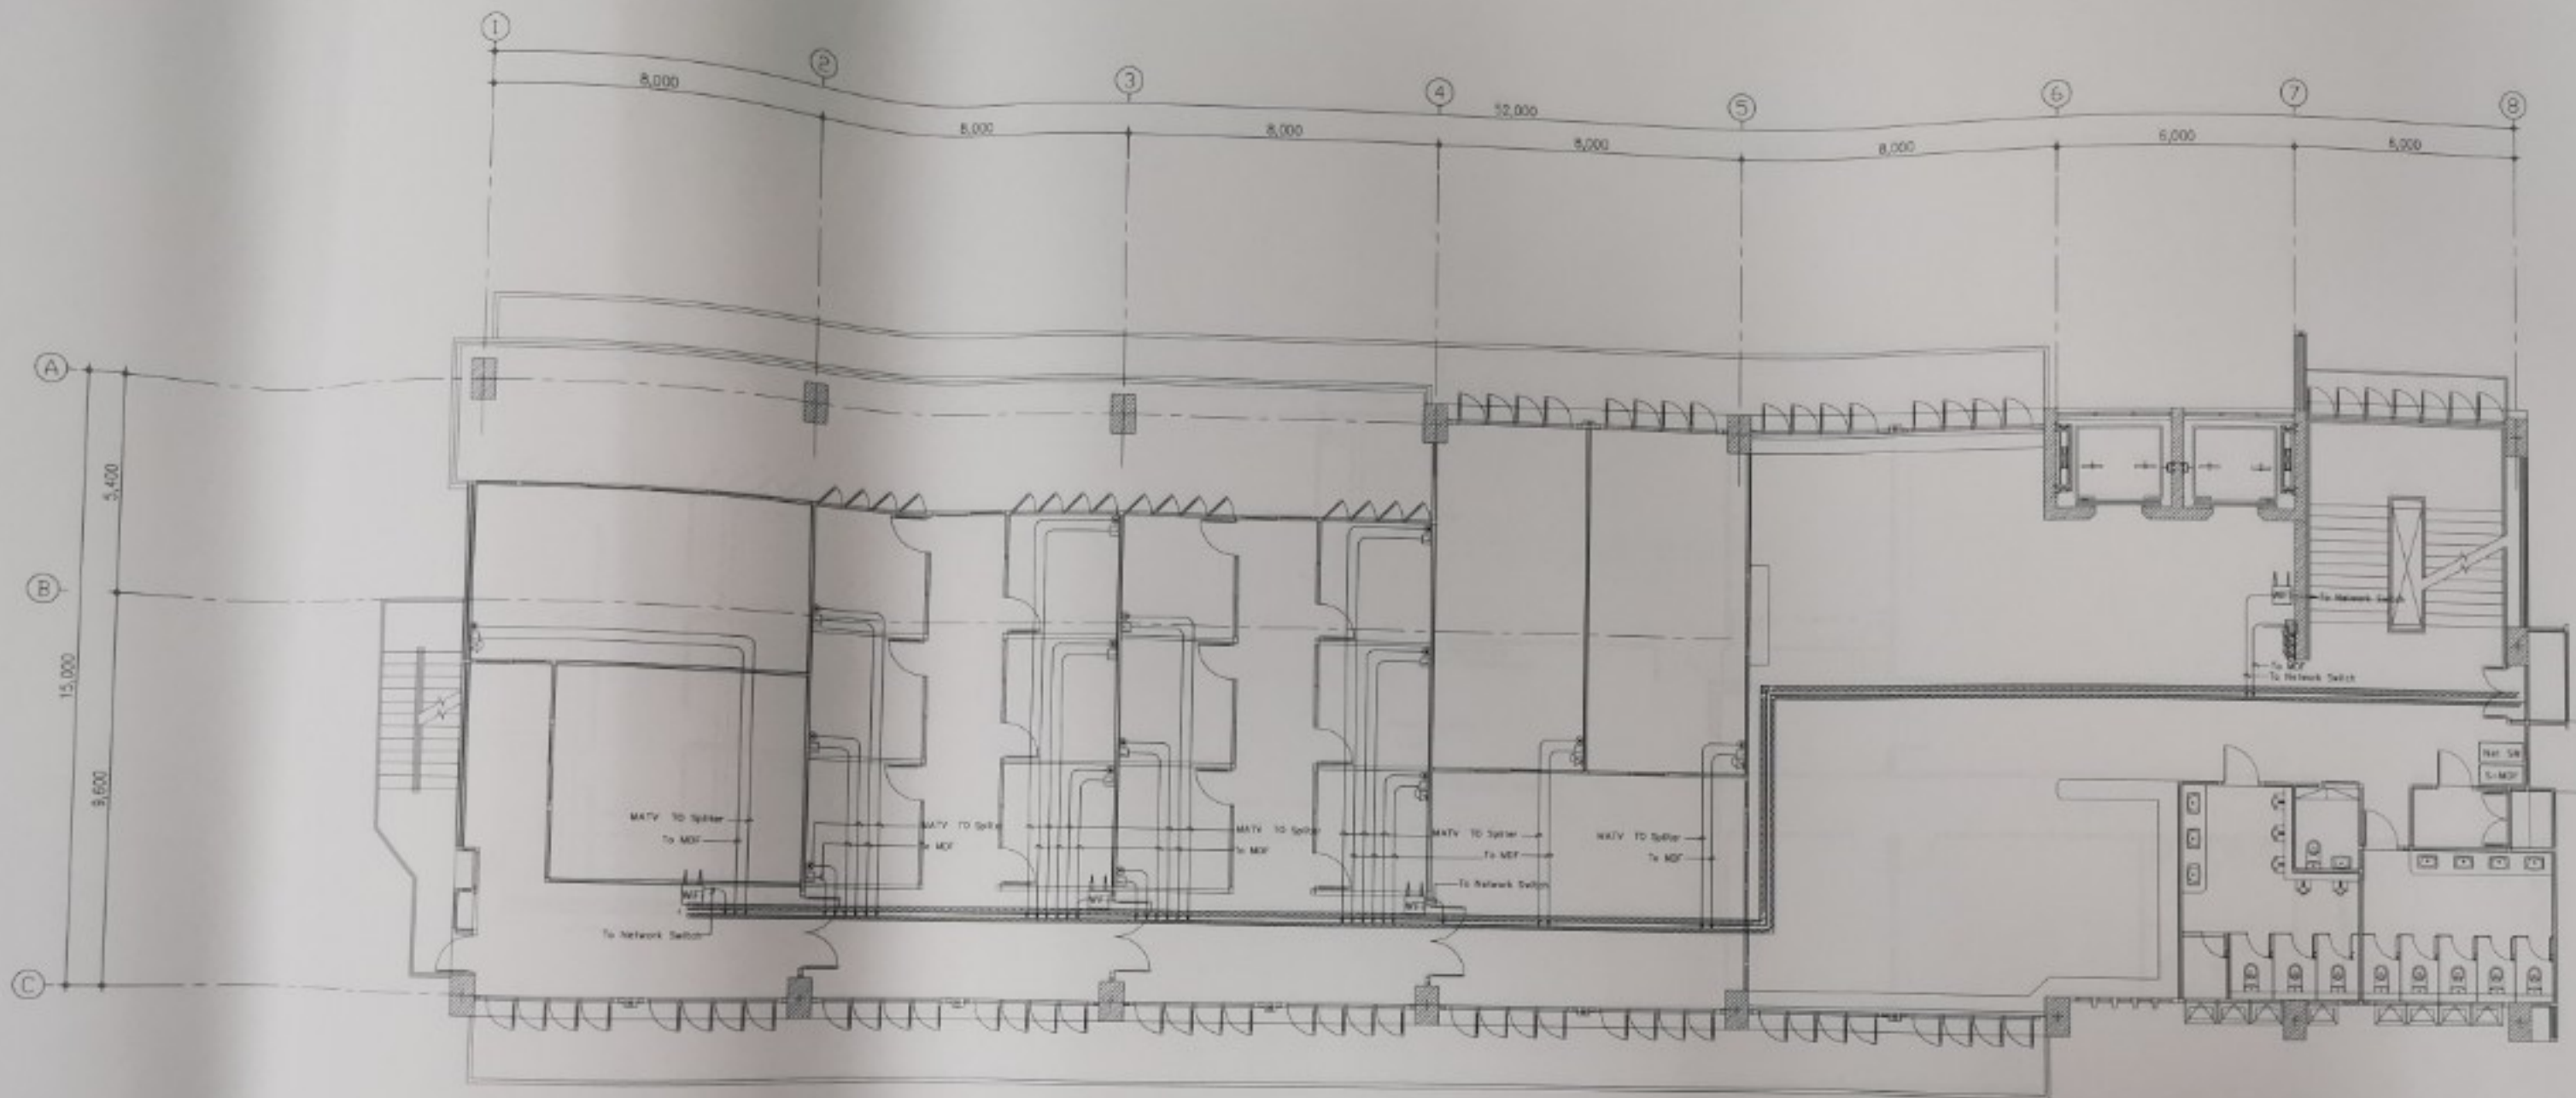

สำนักงาน 100219 TEL LANMATV ชั้นที่ 9
 1:100

PROJECT NAME
 สภานบุรี

DRAWING FOLDER
 DRAWING CODE
 DATE BEGIN
 DATE FINAL
 OWNER :
 สภานบุรี

SITE LOCATION

PROJECT ADVISOR

PROJECT DESIGNER
 ARCHITECT

STRUCTURE ENGINEER

ELECTRICAL ENGINEER
 วิศวกร 100219

SANITARY ENGINEER

MECHANICAL ENGINEER


DRAWING TECHNICIAN

PROJECT REVISION
 NO. DESCR.


DESCRIPTION NOTE

PLATE PRESENT

SCALE

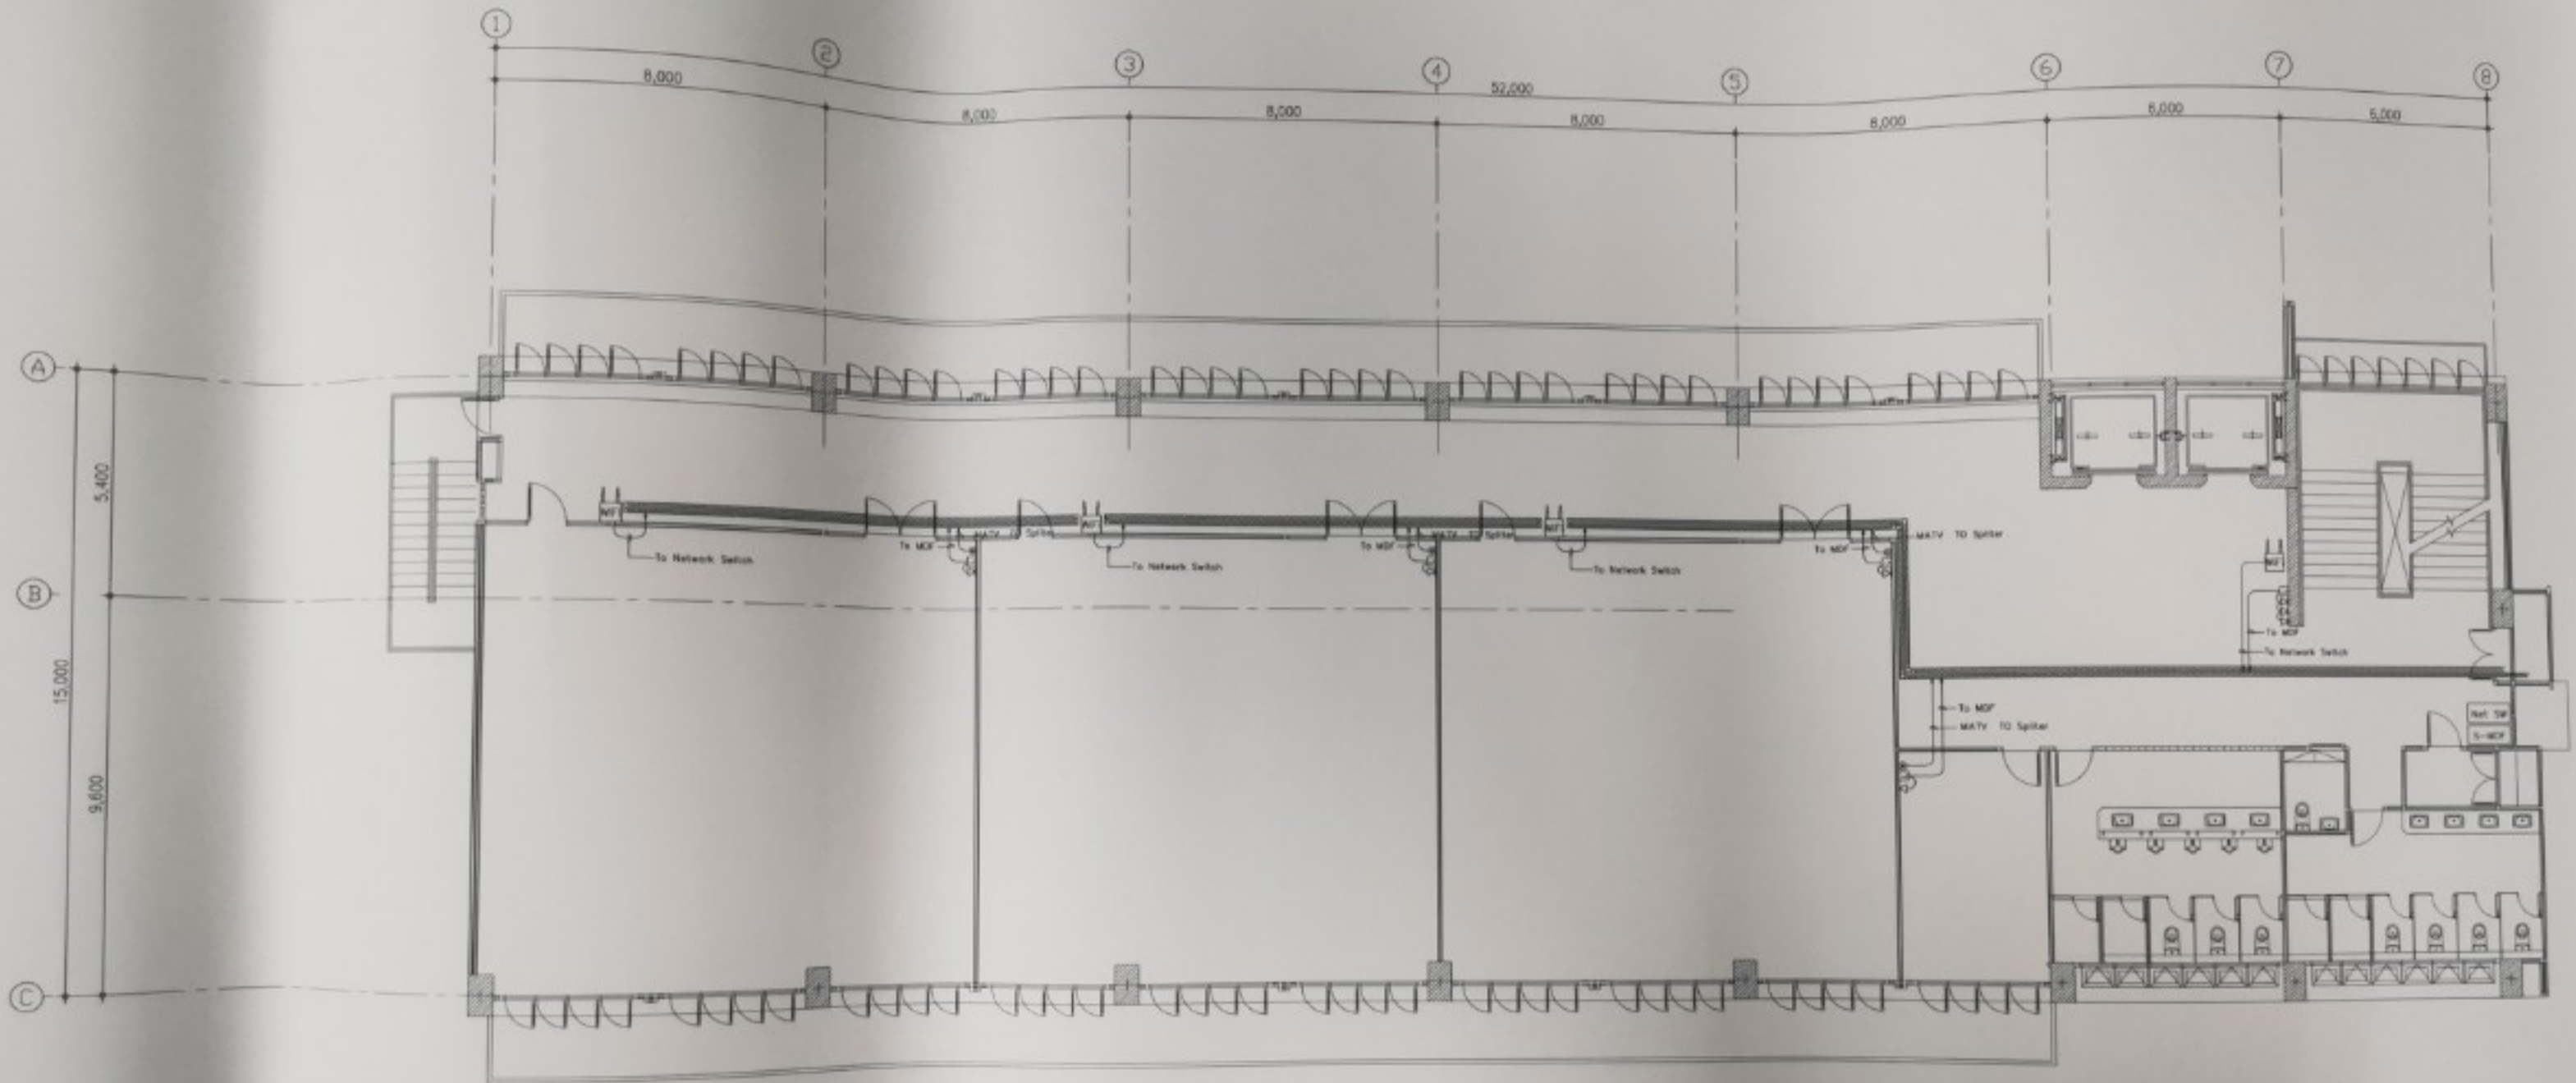

PROJECT
 DRAWING
 DATE
 DATE
 OWNER
 SITE LOC
 PROJECT
 ARCHIT
 STRUC
 ELECT
 SALE
 MED
 DRAW
 PROJ
 INK
 DR

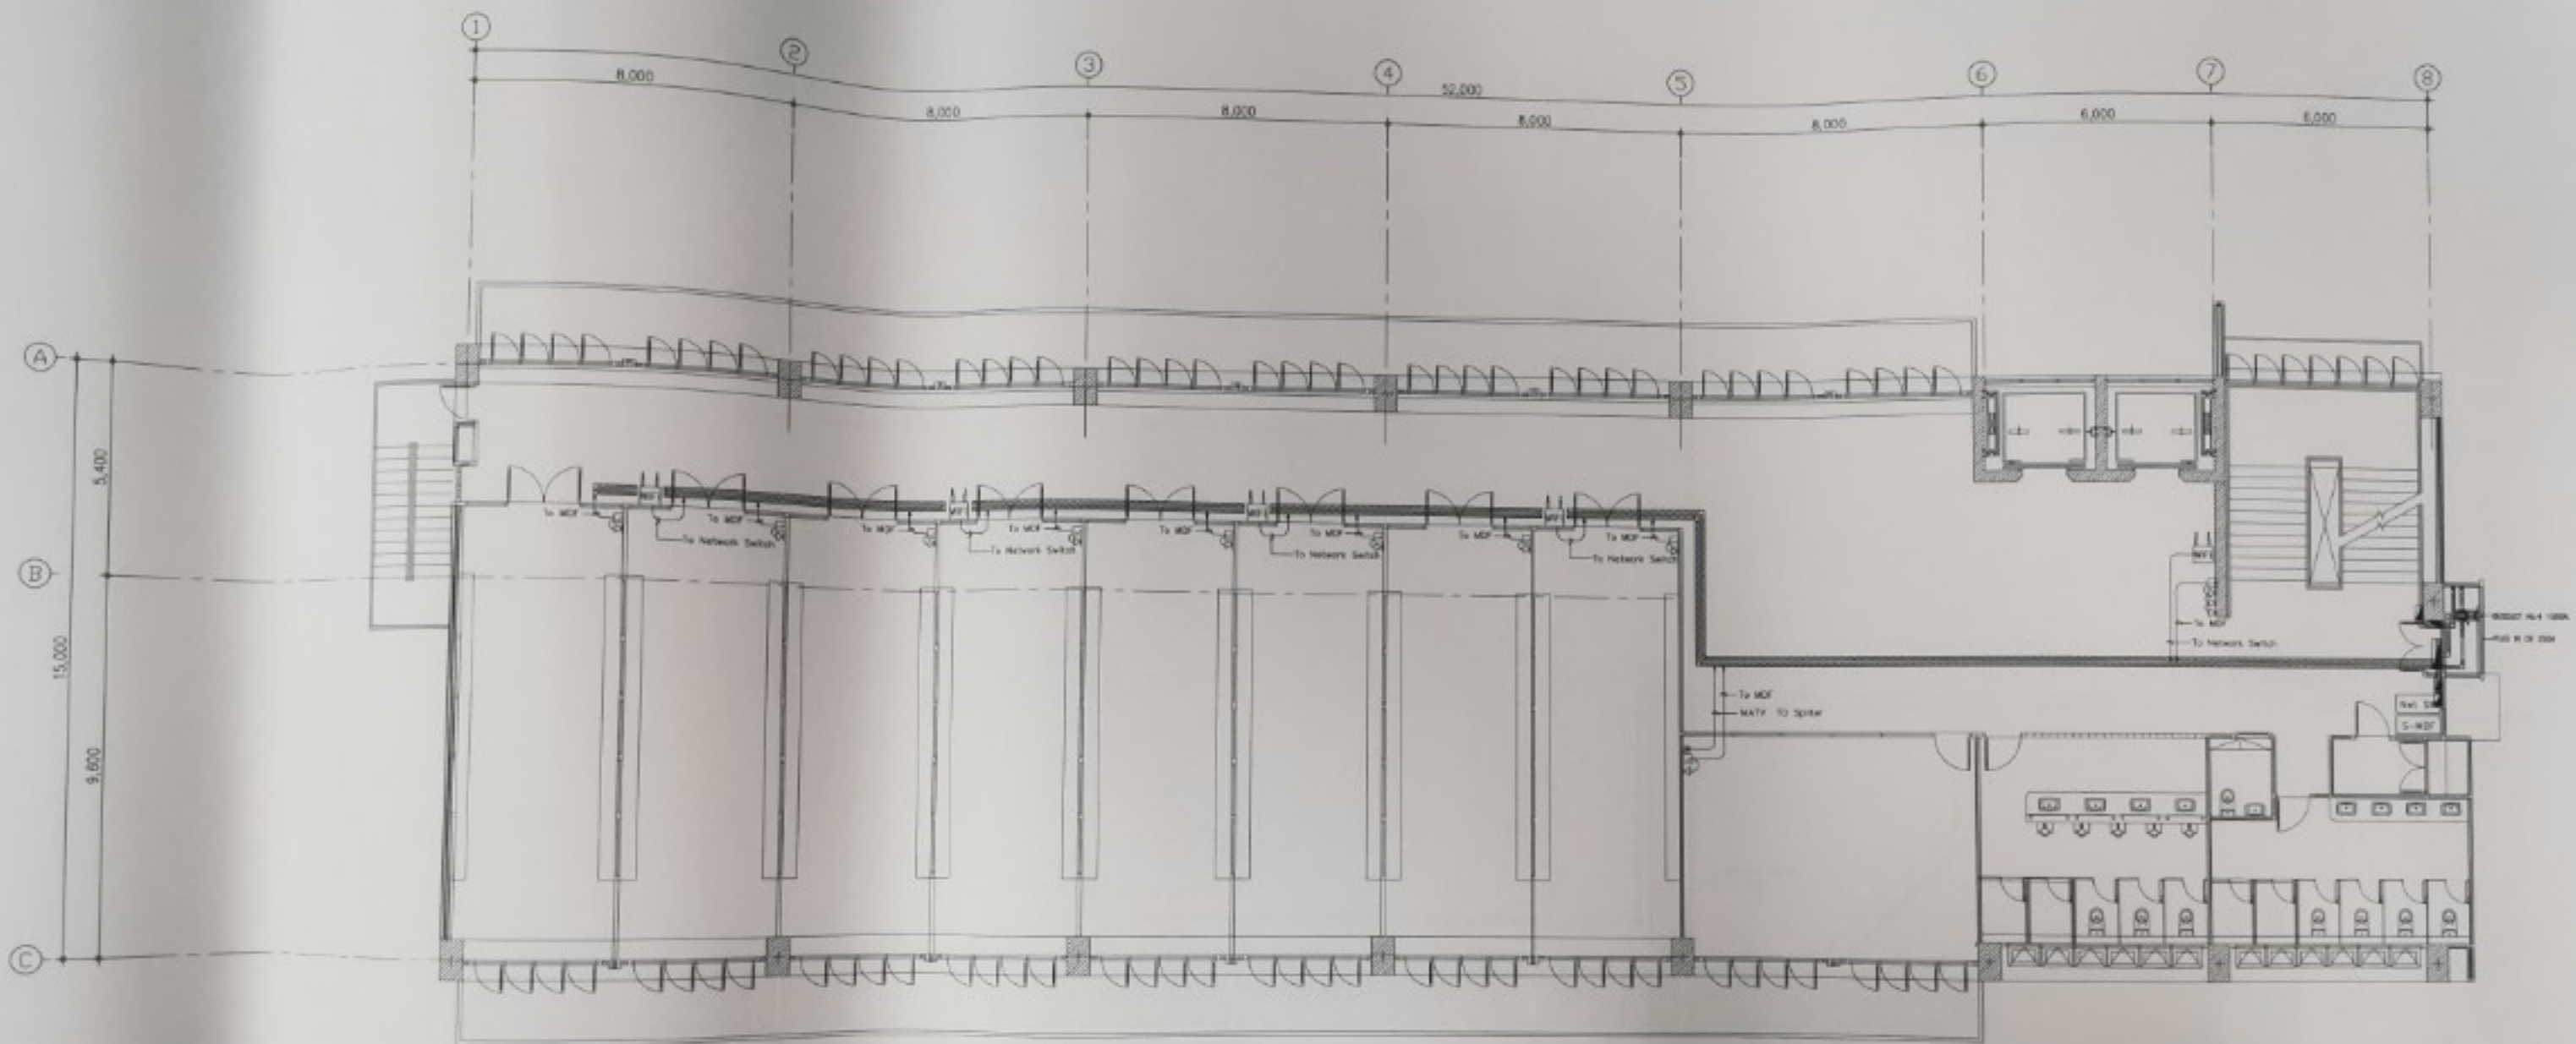

บริษัท วัฒน...

PROJECT NAME :
อาคารปฏิบัติกา
ออกแบบวิชา
สถาปัตยกา

DRAWING FOLDER :
DRAWING CODE :
DATE BEGIN :
DATE FINAL :
OWNER :

SITE LOCATION :
อาคารปฏิบัติกา...
เลขที่ 7/1 ถนน...
ตำบล... จังหวัด...

PROJECT ADVISER :
.....
.....
.....

PROJECT DESIGNERS :
ARCHITECT :
.....

STRUCTURE ENGINEER :
.....

ELECTRICAL ENGINEER :
MECHANICAL ENGINEER :
.....

SANITARY ENGINEER :
.....

MECHANICAL ENGINEER :
.....

DRAWING TECHNICIAN :
.....

PROJECT REVISION :


NO.	DESCRIPTION

DESCRIPTION NOTE :



PLATE PRESENT :

บริษัท วัฒน...



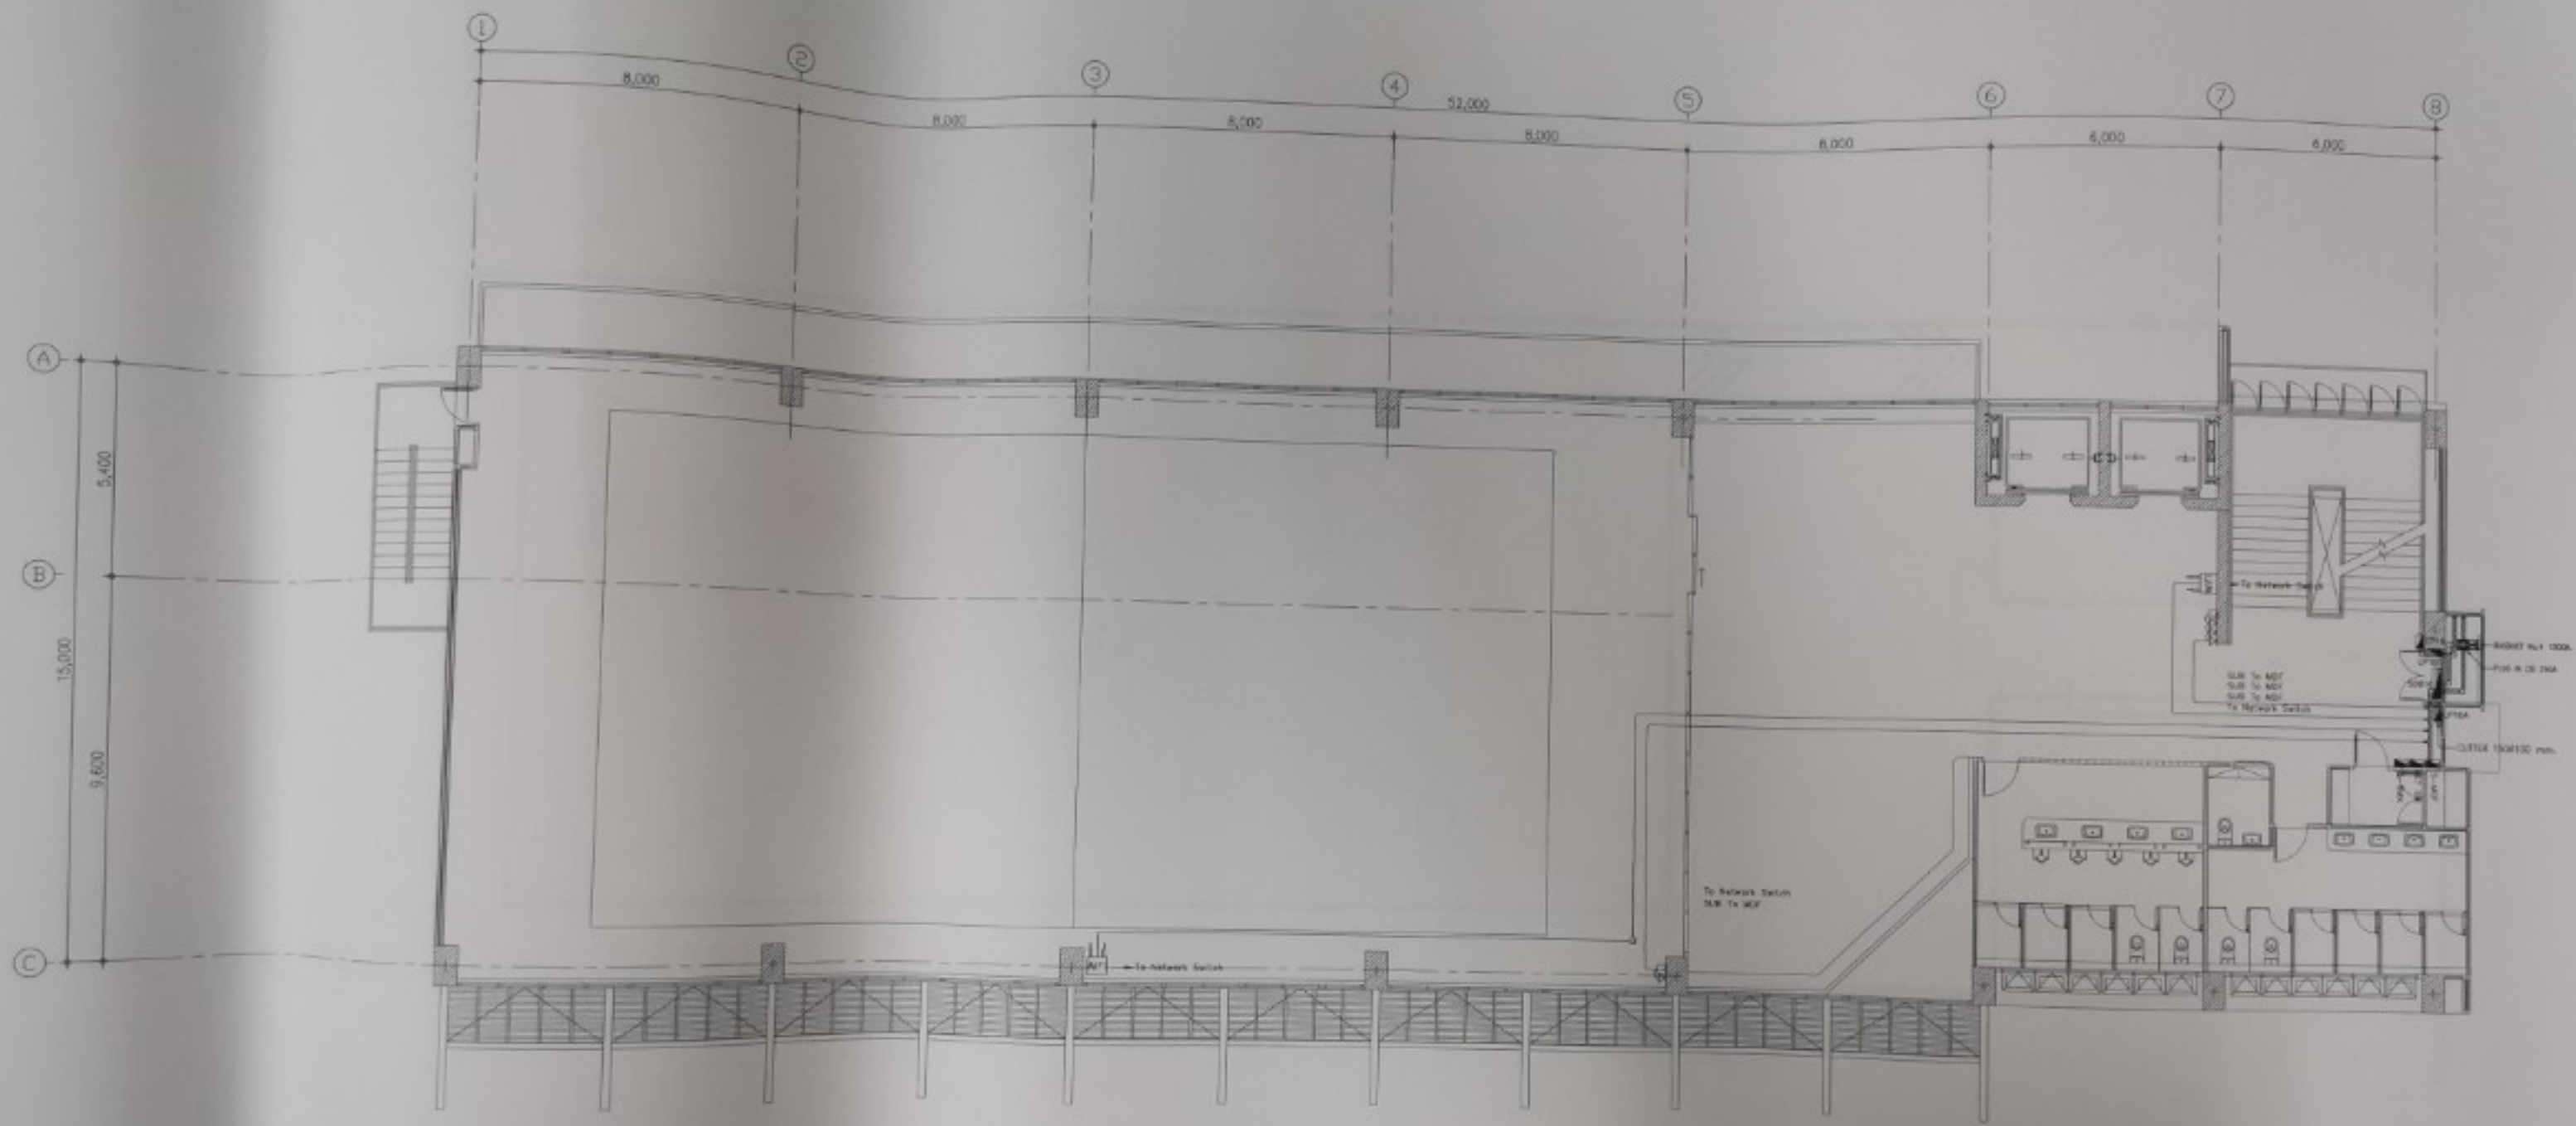

PROJECT NAME	
DRAWING FOLDER	
DRAWING CODE	
DATE BEGIN	
DATE FINAL	
OWNER	
บริษัท...	
SITE LOCATION	
...	
PROJECT ADVISOR	
...	
PROJECT DESIGNER	
ARCHITECT	
STRUCTURE ENGINEER	
ELECTRICAL ENGINEER	
SANITARY ENGINEER	
MECHANICAL ENGINEER	
DRAWING TECHNICIAN	
PROJECT REVISOR	
NO.	DESCRIPTION
DESCRIPTION NOTE	
PLATE PRESENT	

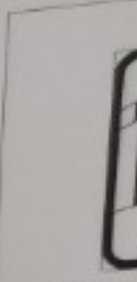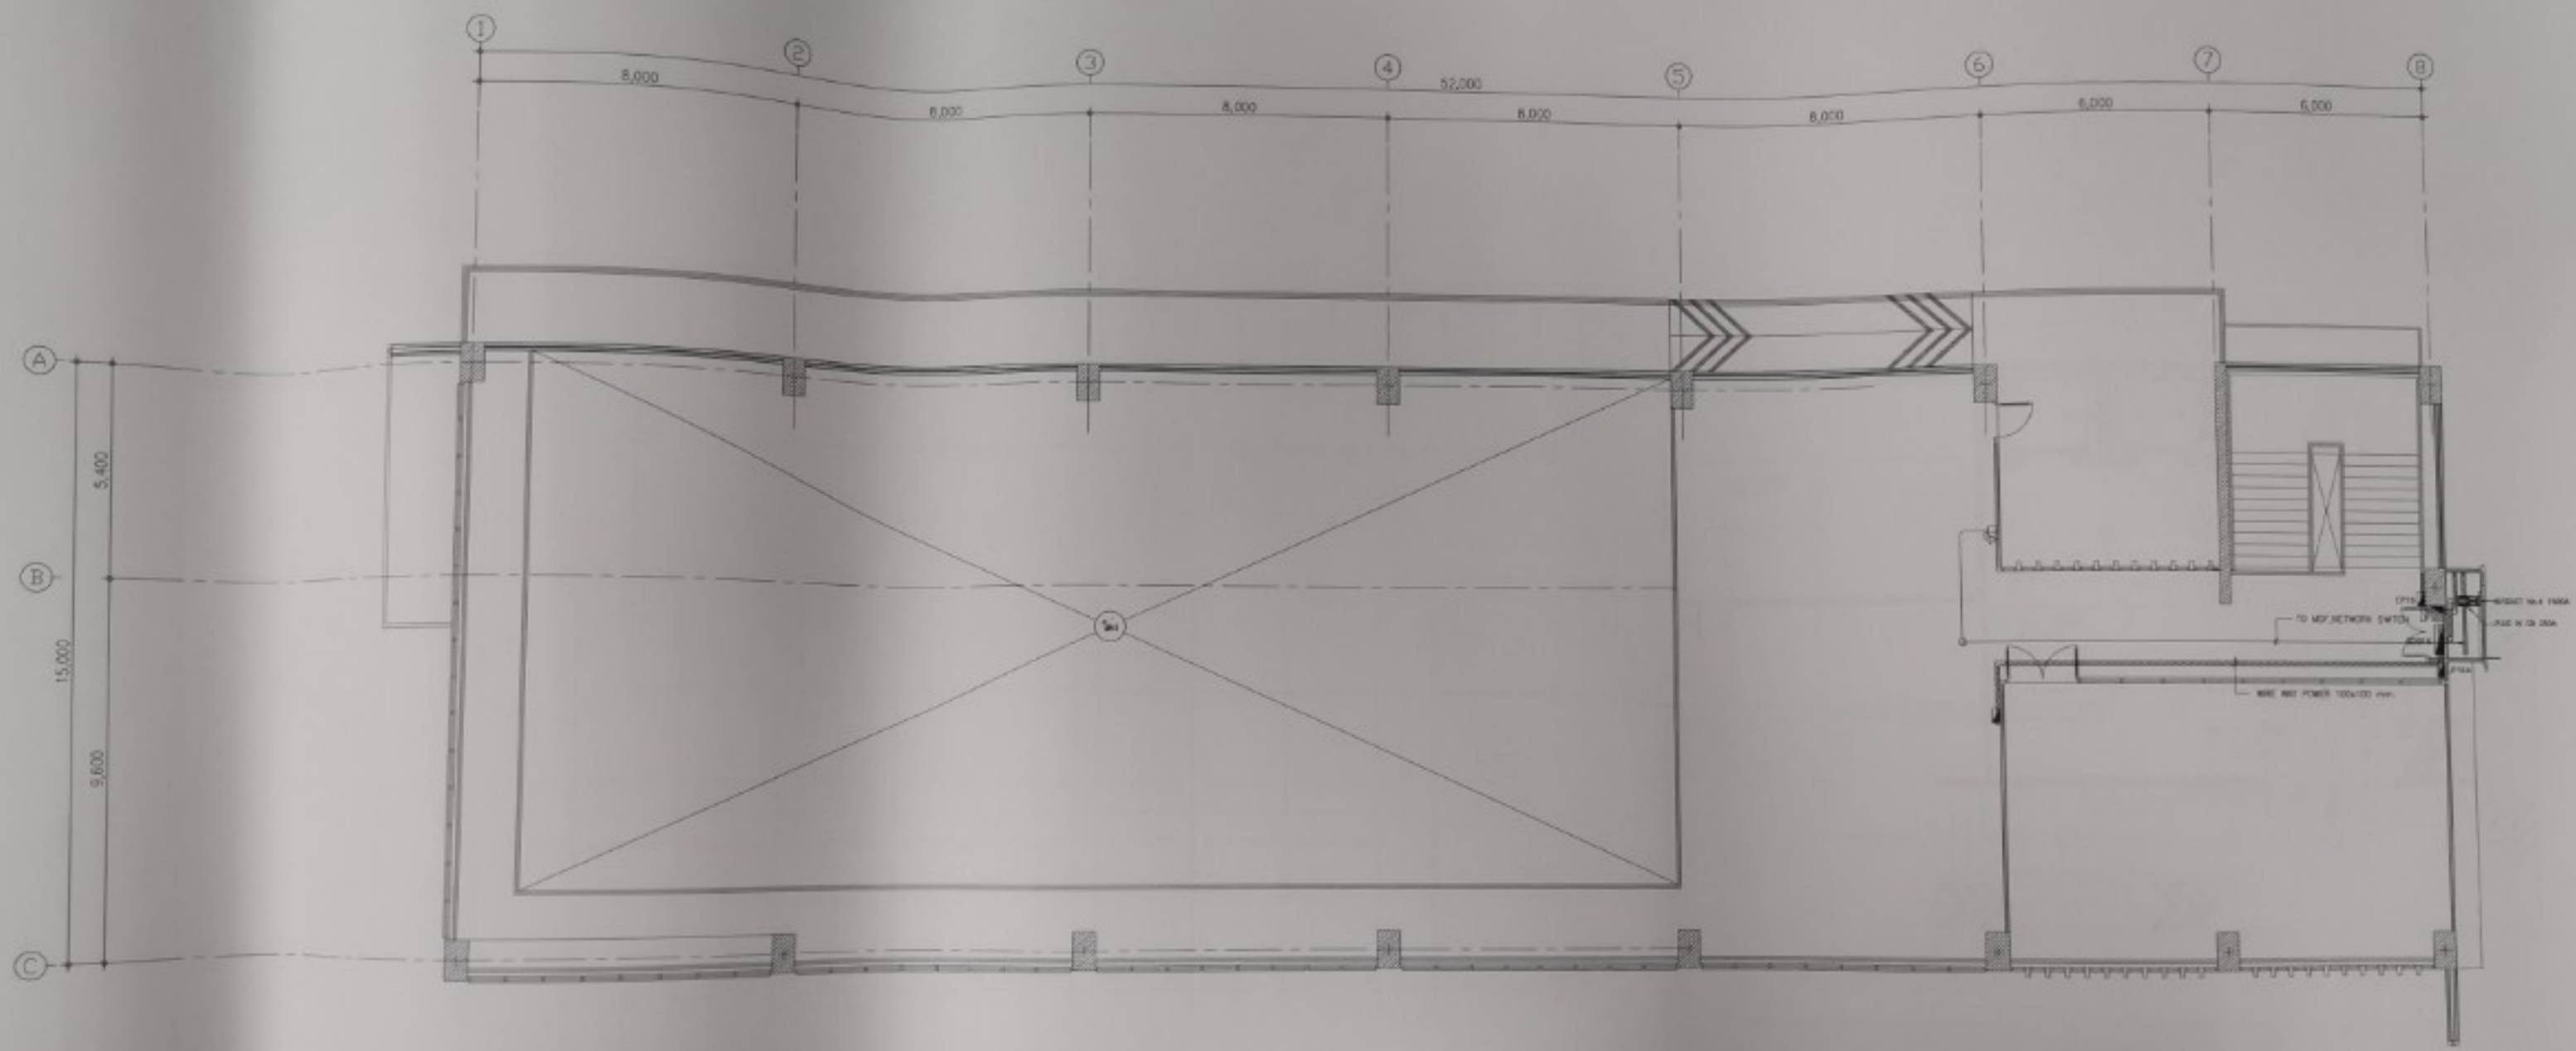

บริษัท วัฒน

PROJECT NAME :
อาคารปฏิบัติงาน
ออกแบบ
สถาปัตย์

DRAWING FILE NO.
DRAWING CODE
DATE BEGIN
DATE FINAL
OWNER :

บริษัท วัฒน
SITE LOCATION :
อาคารปฏิบัติงาน ชั้น
เลขที่ 7/1 ถนน
PROJECT ADVISER

PROJECT DESIGNER
ARCHITECT
STRUCTURE ENGINEER

ELECTRICAL ENGINEER
MECHANICAL ENGINEER

DRAWING TECHNICIAN

PROJECT REVIEW
NO. 01


DESCRIPTION

DATE


PLATE NO.




อาคาร12 ชั้น1

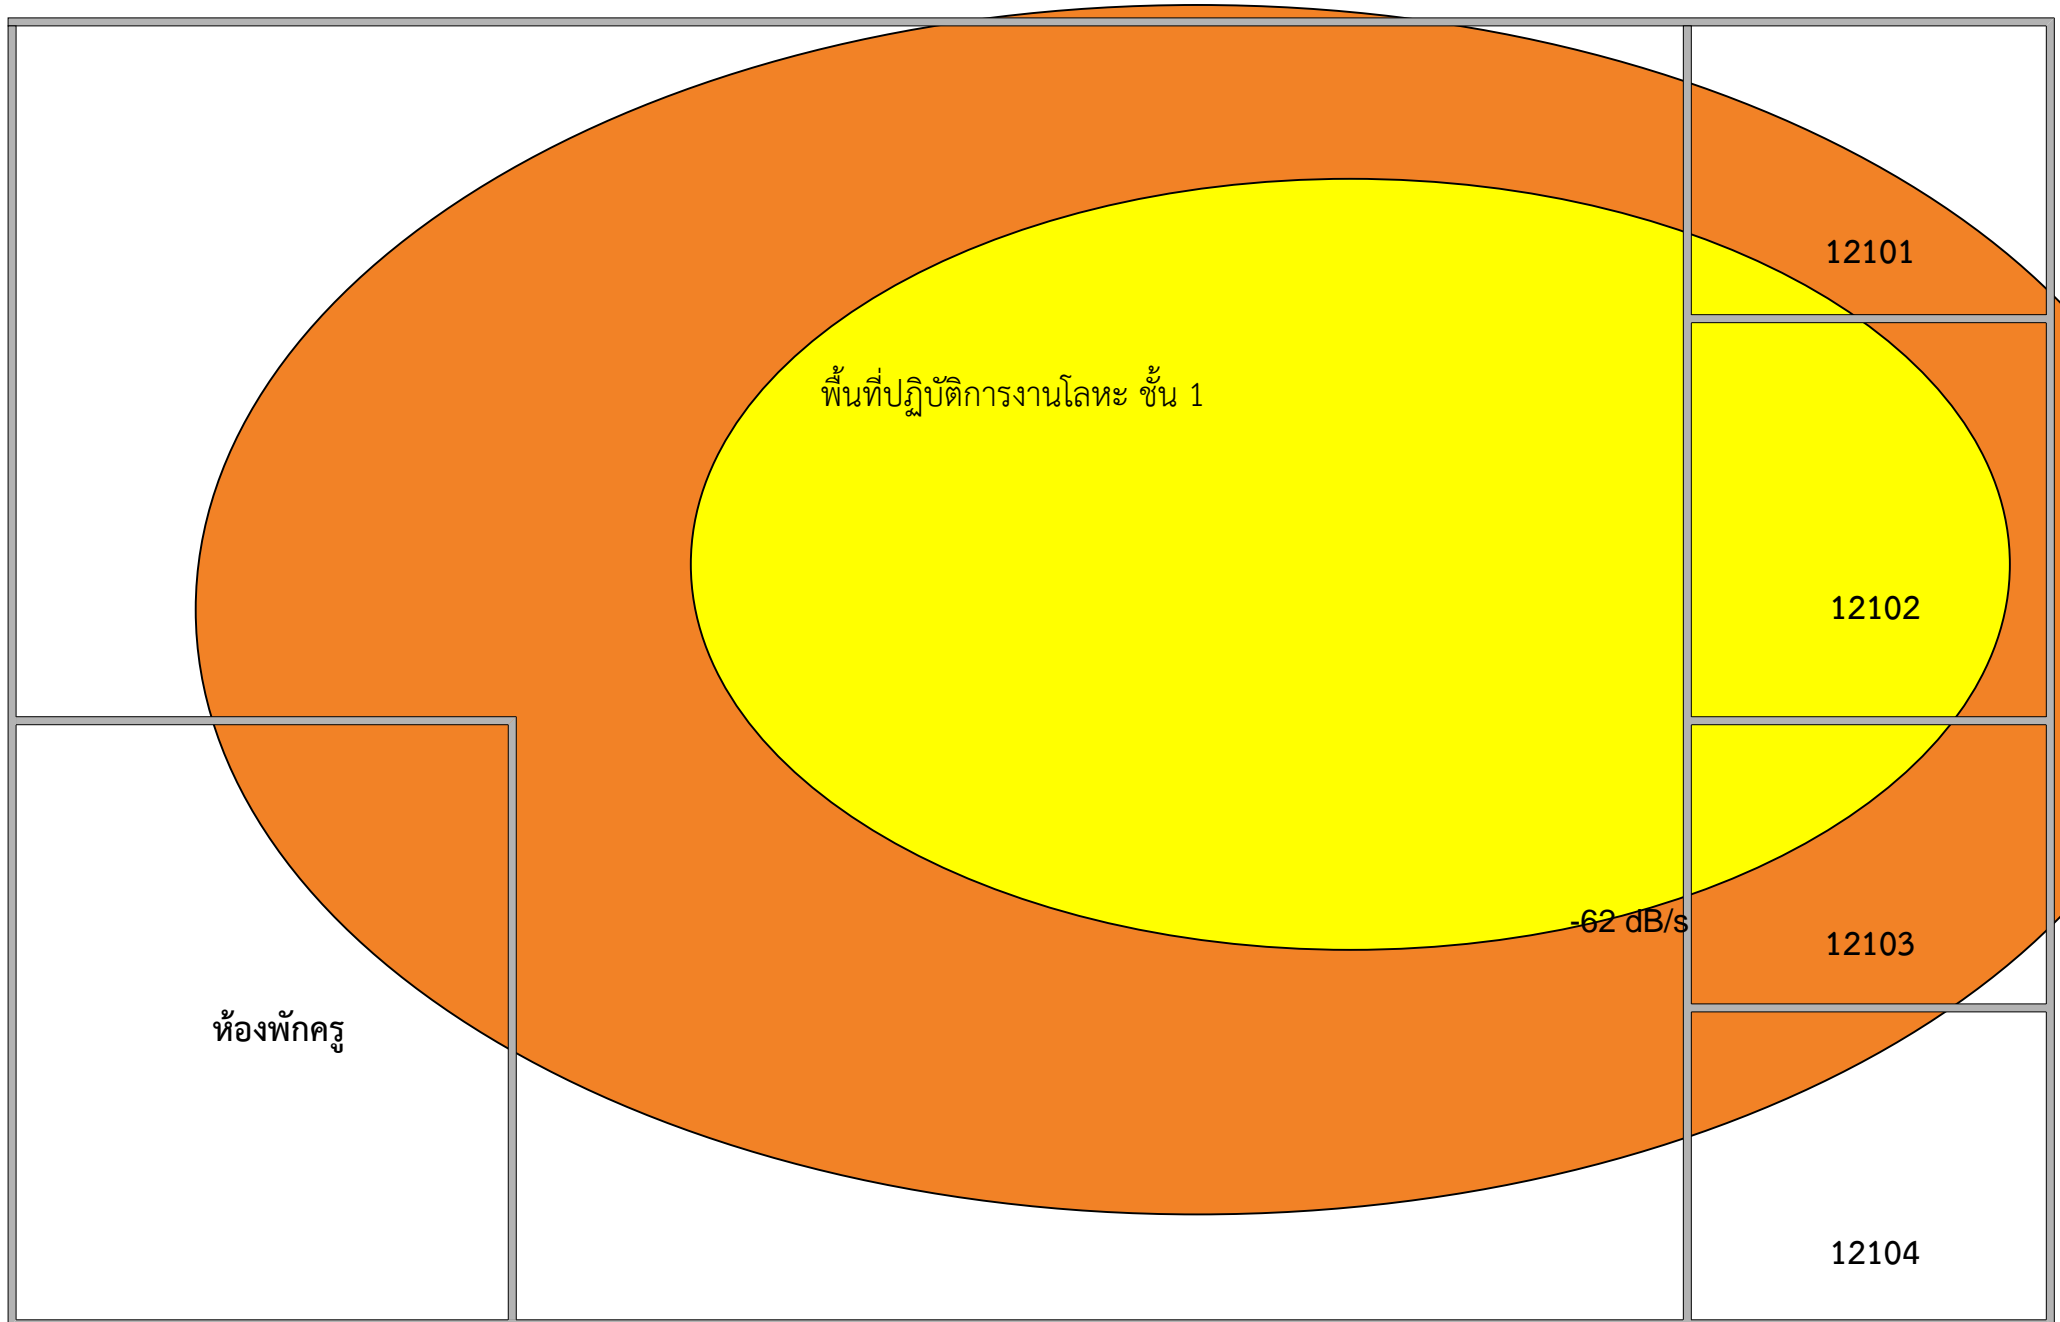


อาคาร12 ชั้น2

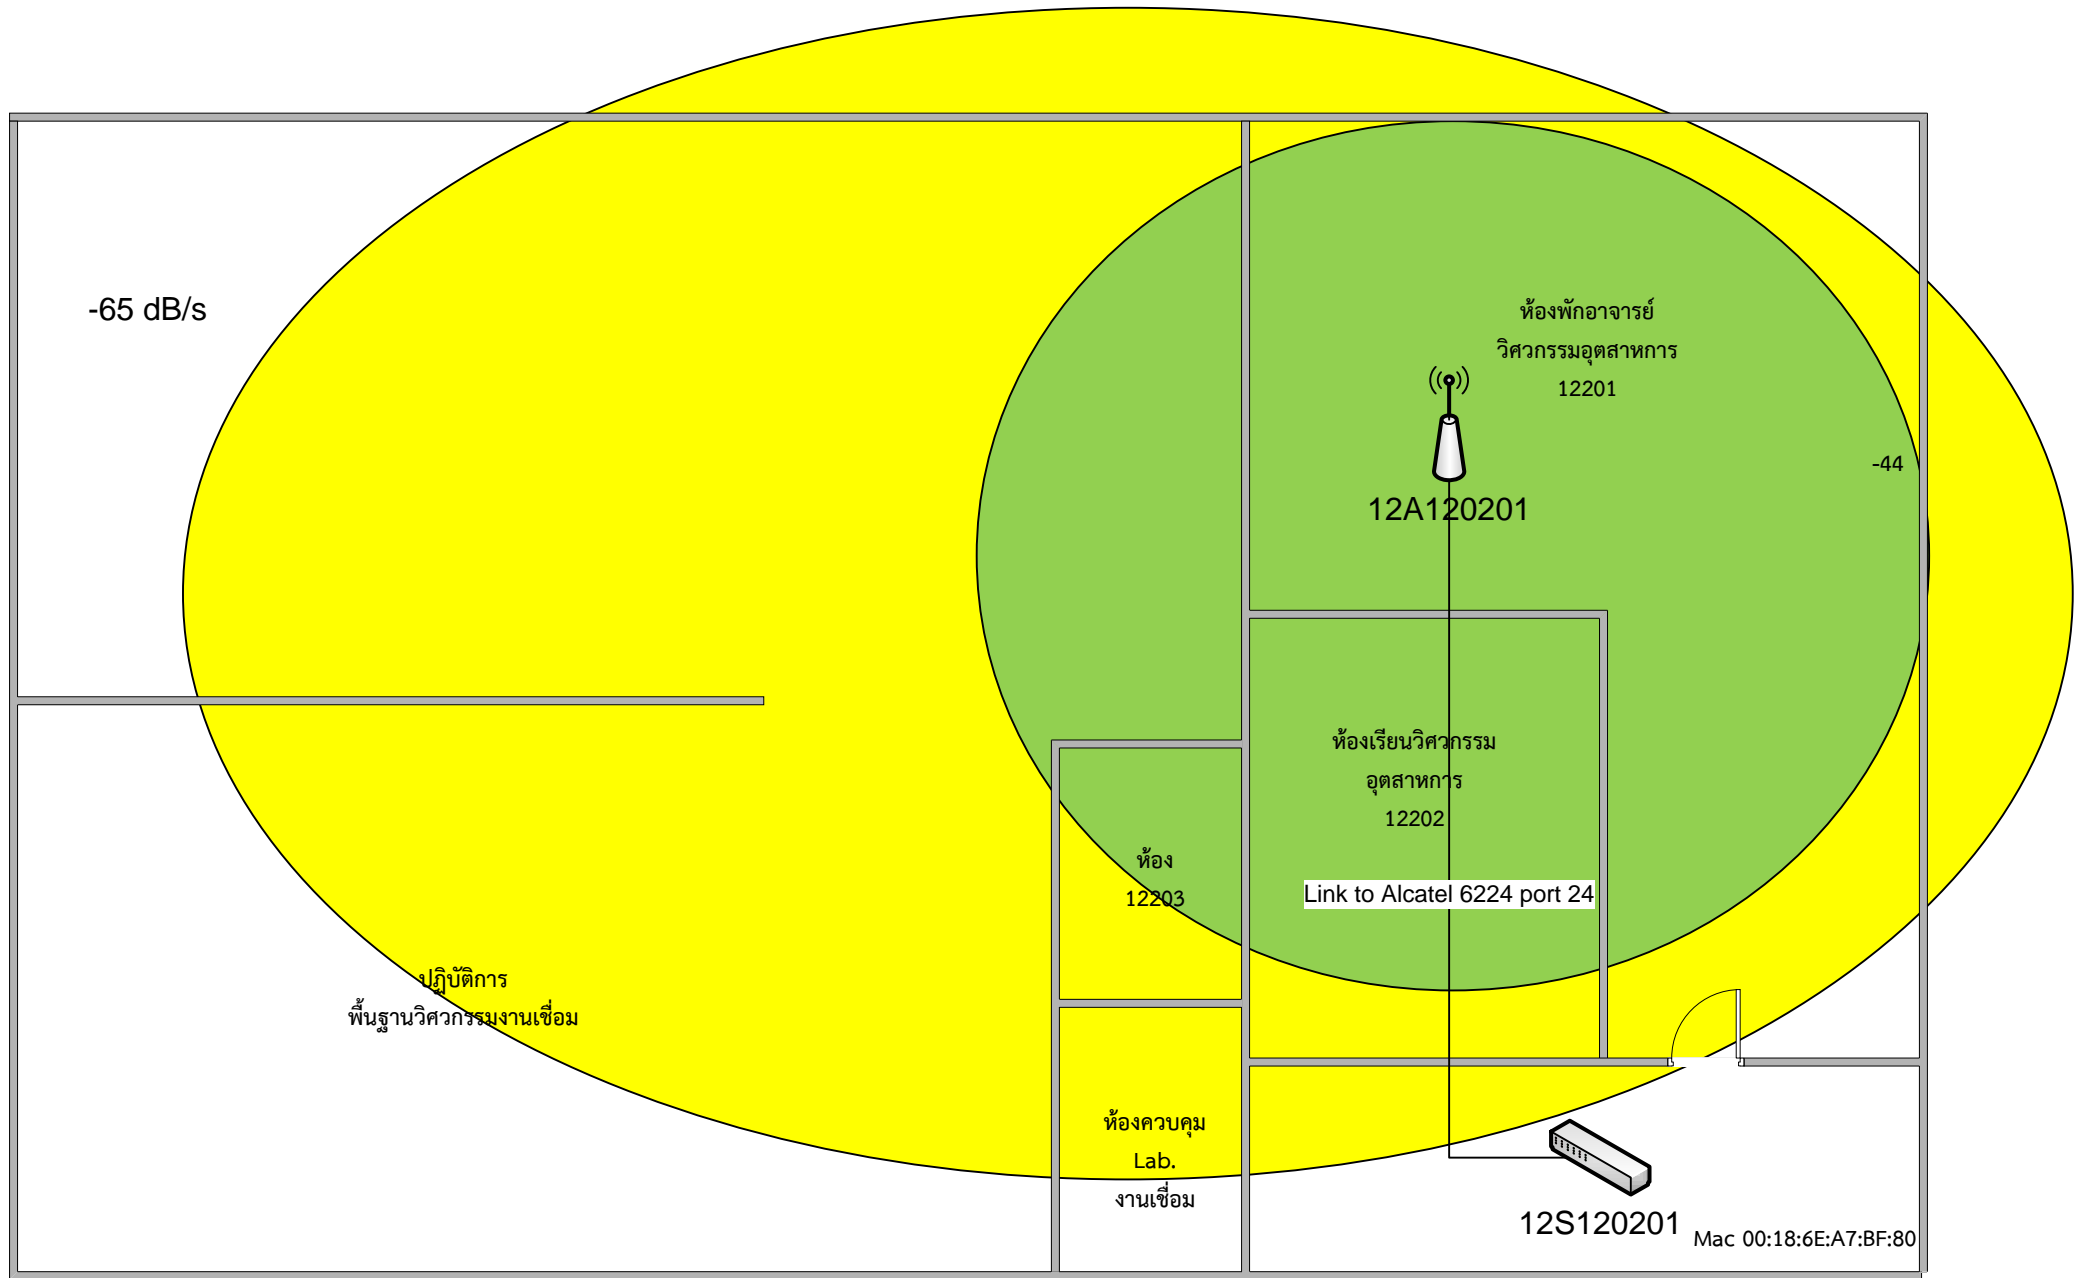

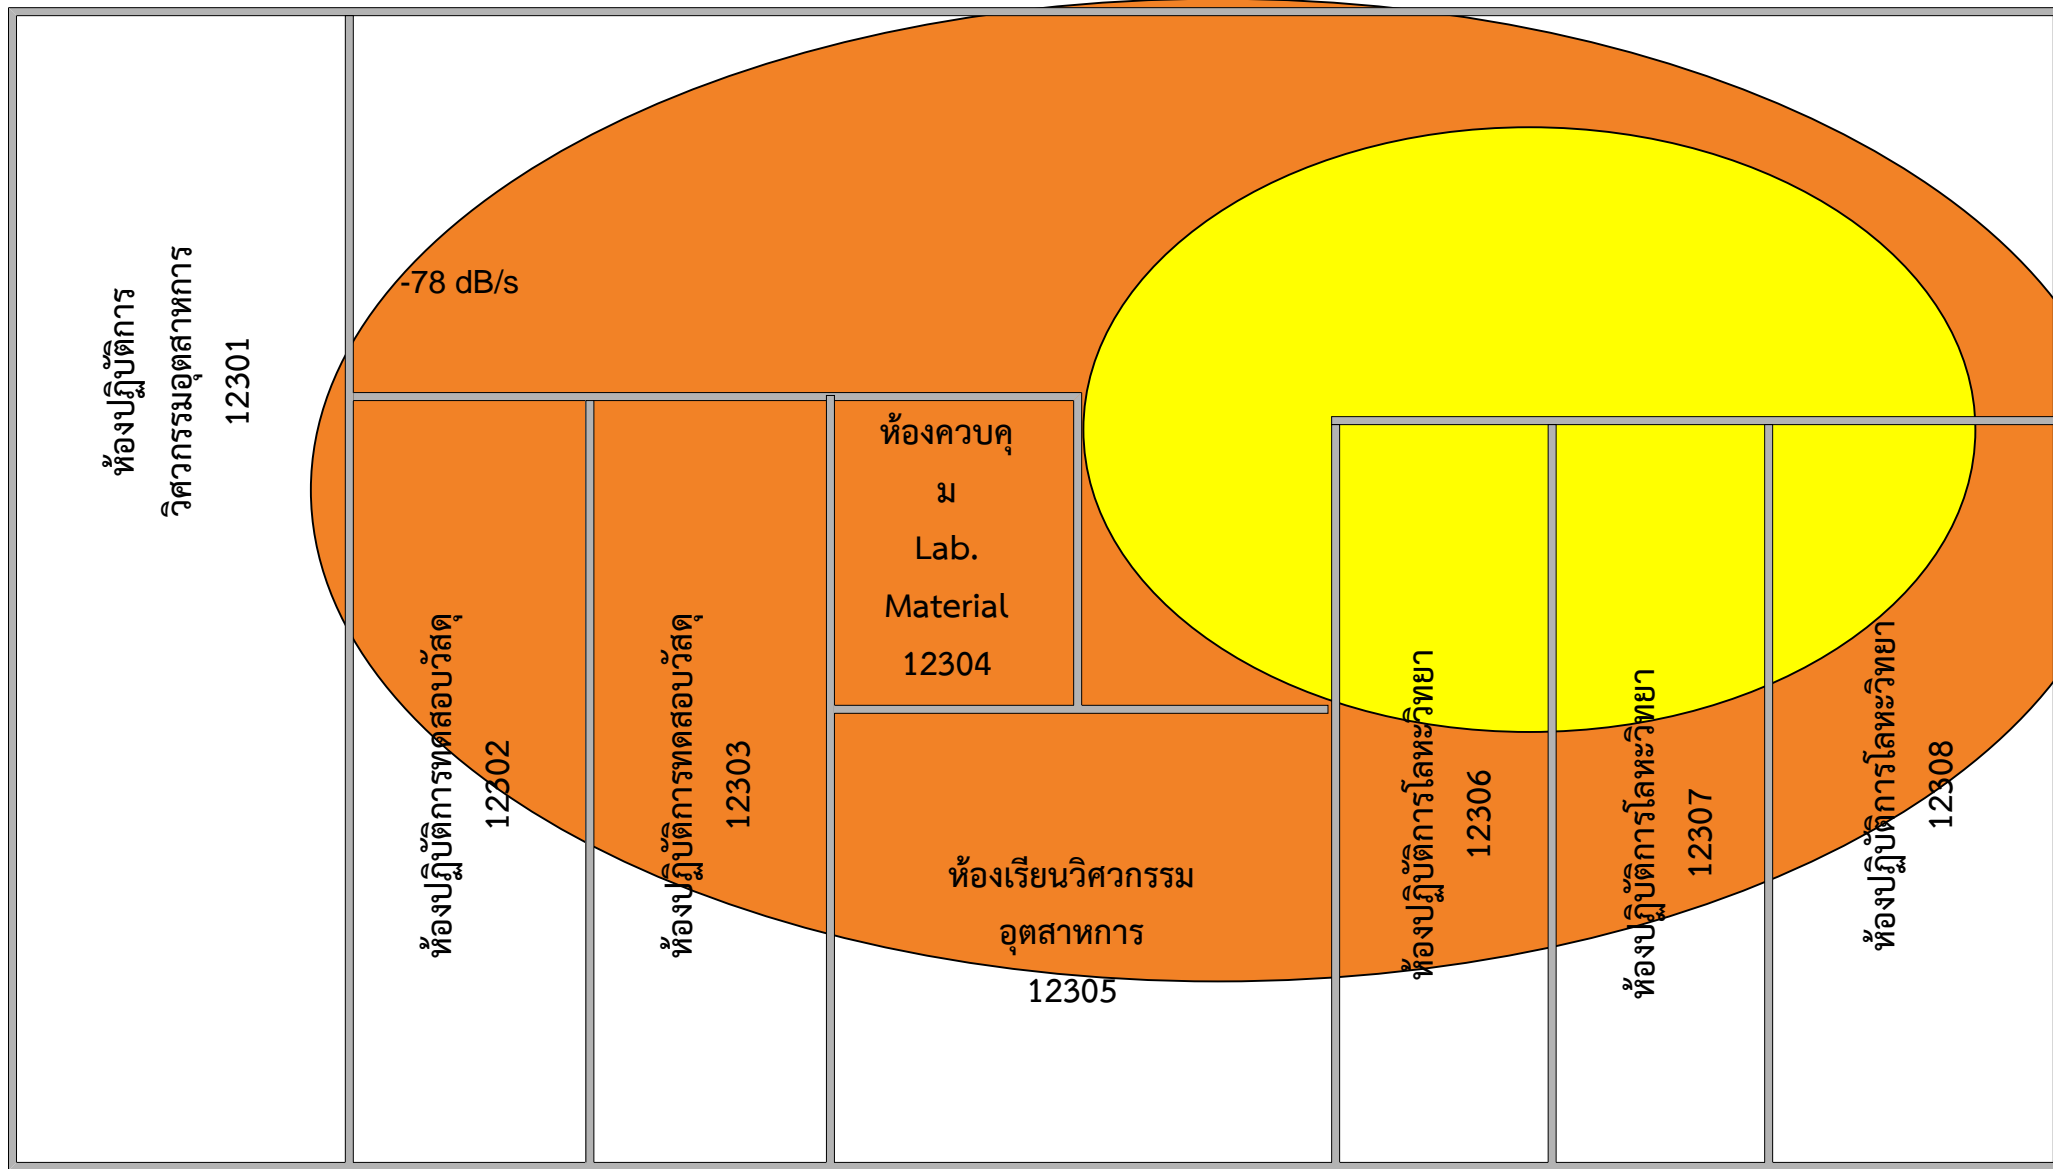


อาคาร12 ชั้น 4

ดาดฟ้า

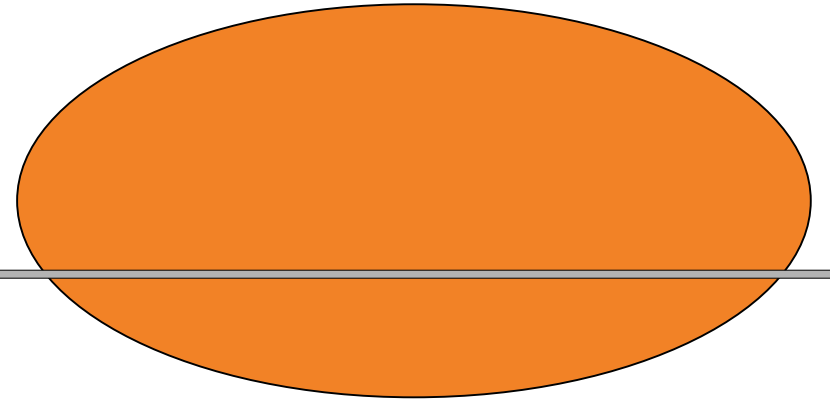


ห้องปฏิบัติการทดสอบวัสดุ
12401


อาคาร 13 ชั้นลอย

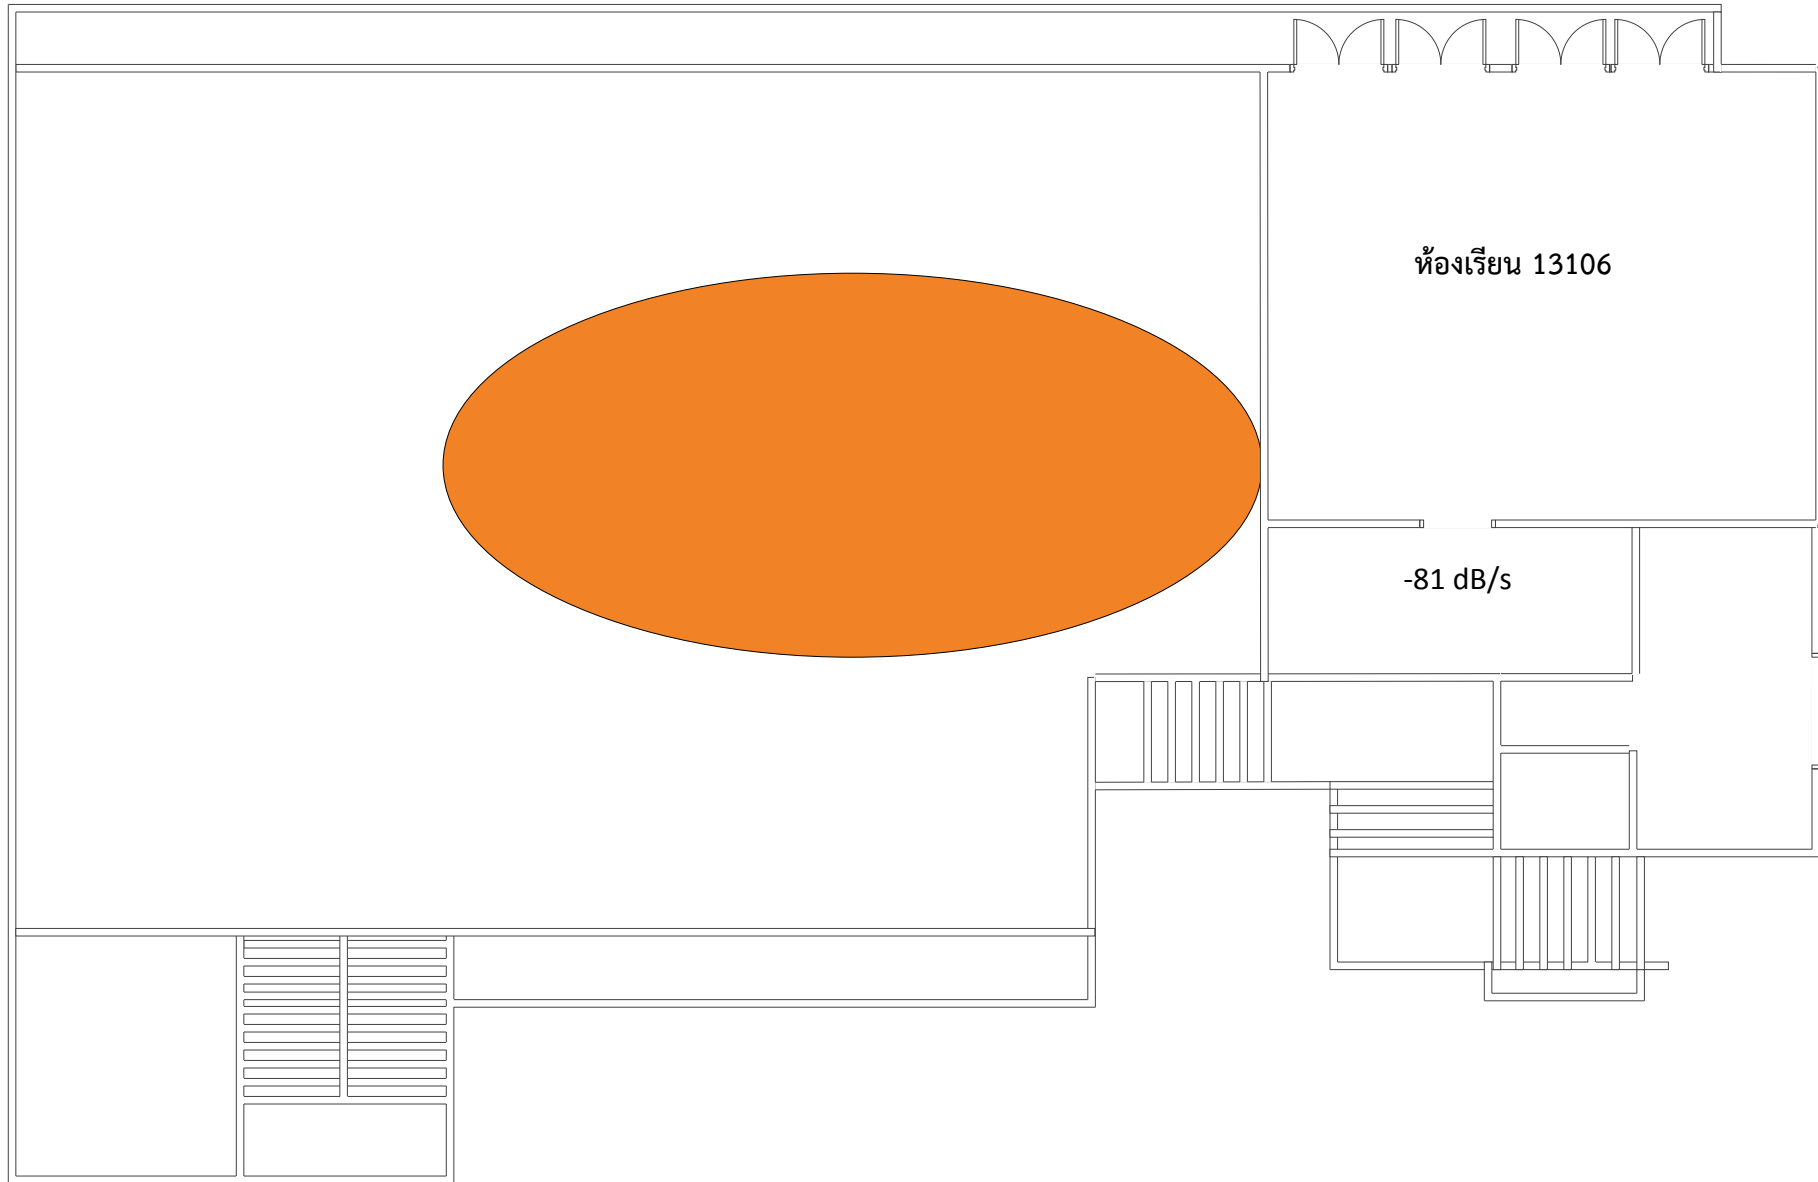


อาคาร 13 ชั้น 1

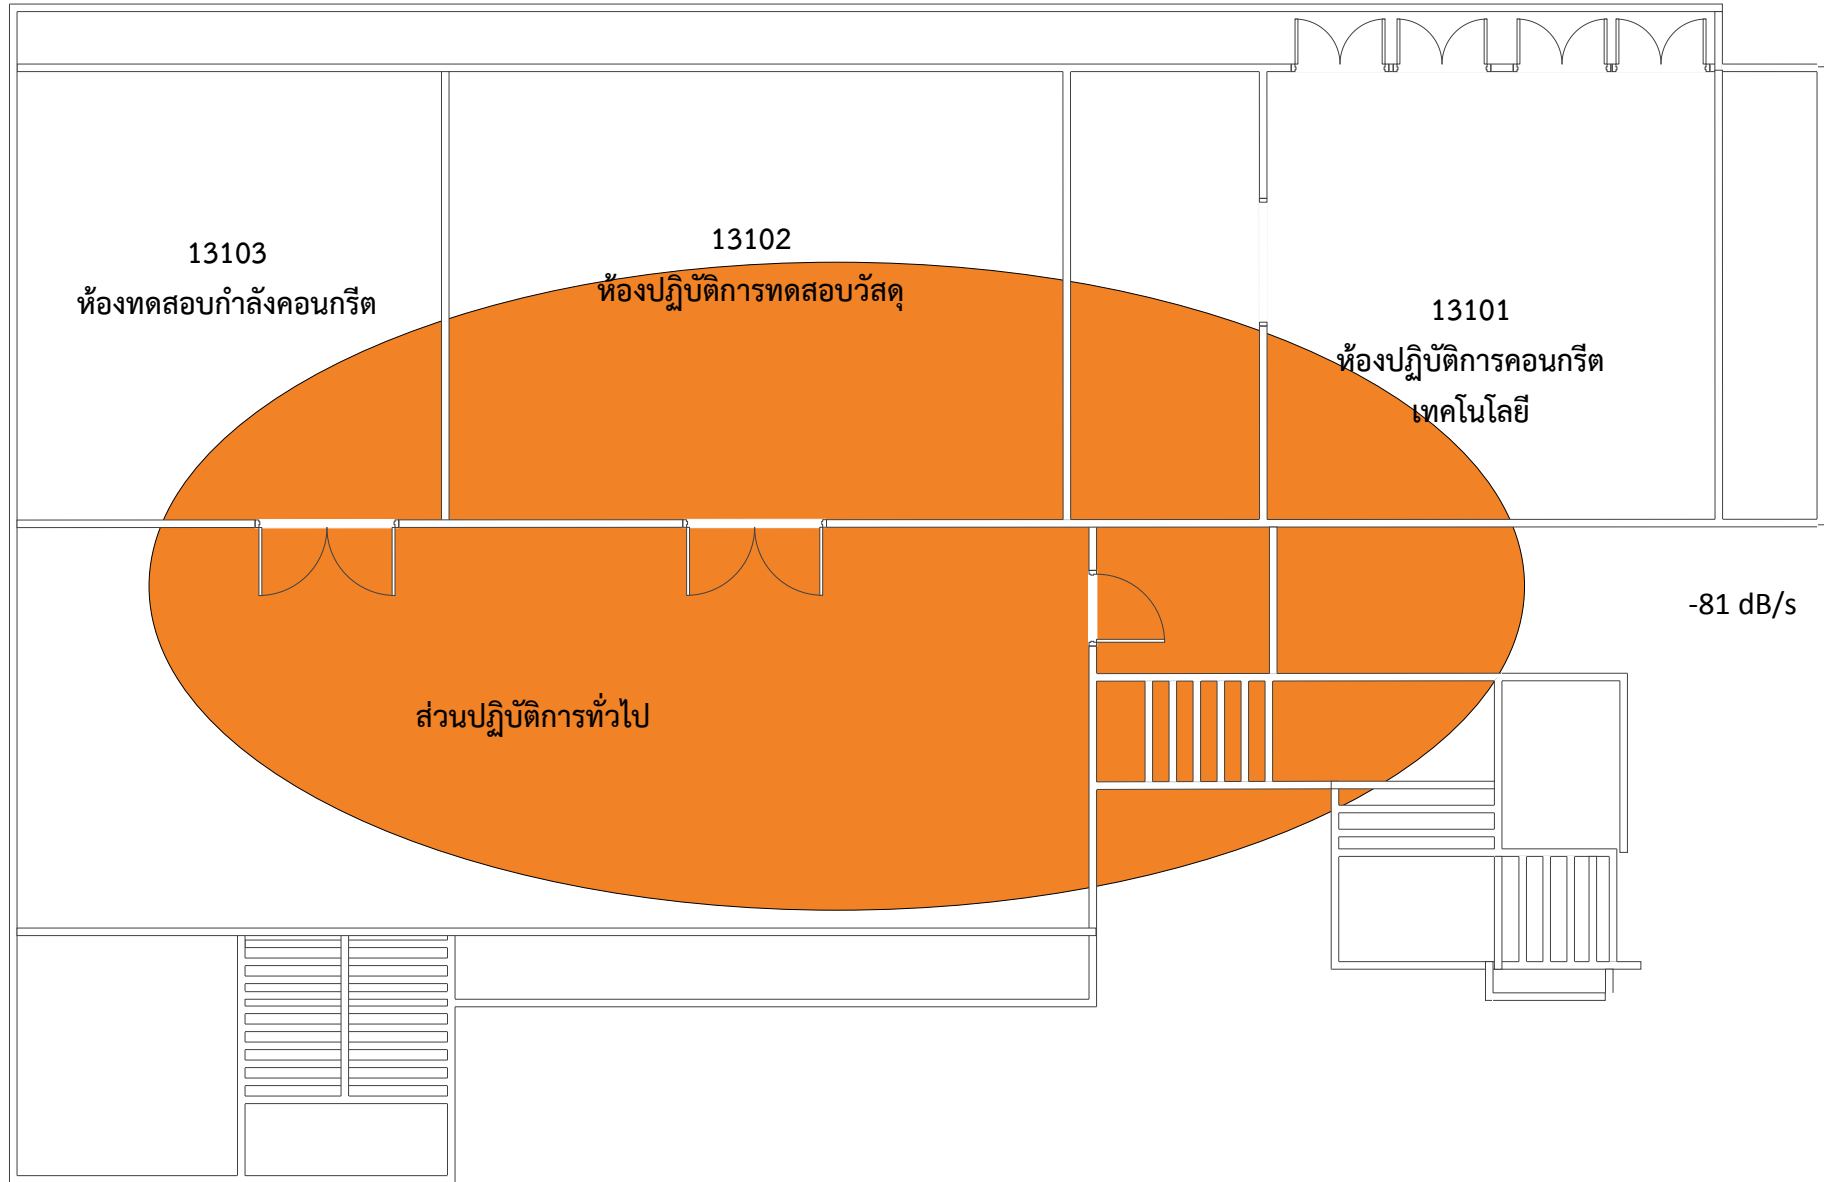


อาคาร 13 ชั้น 2

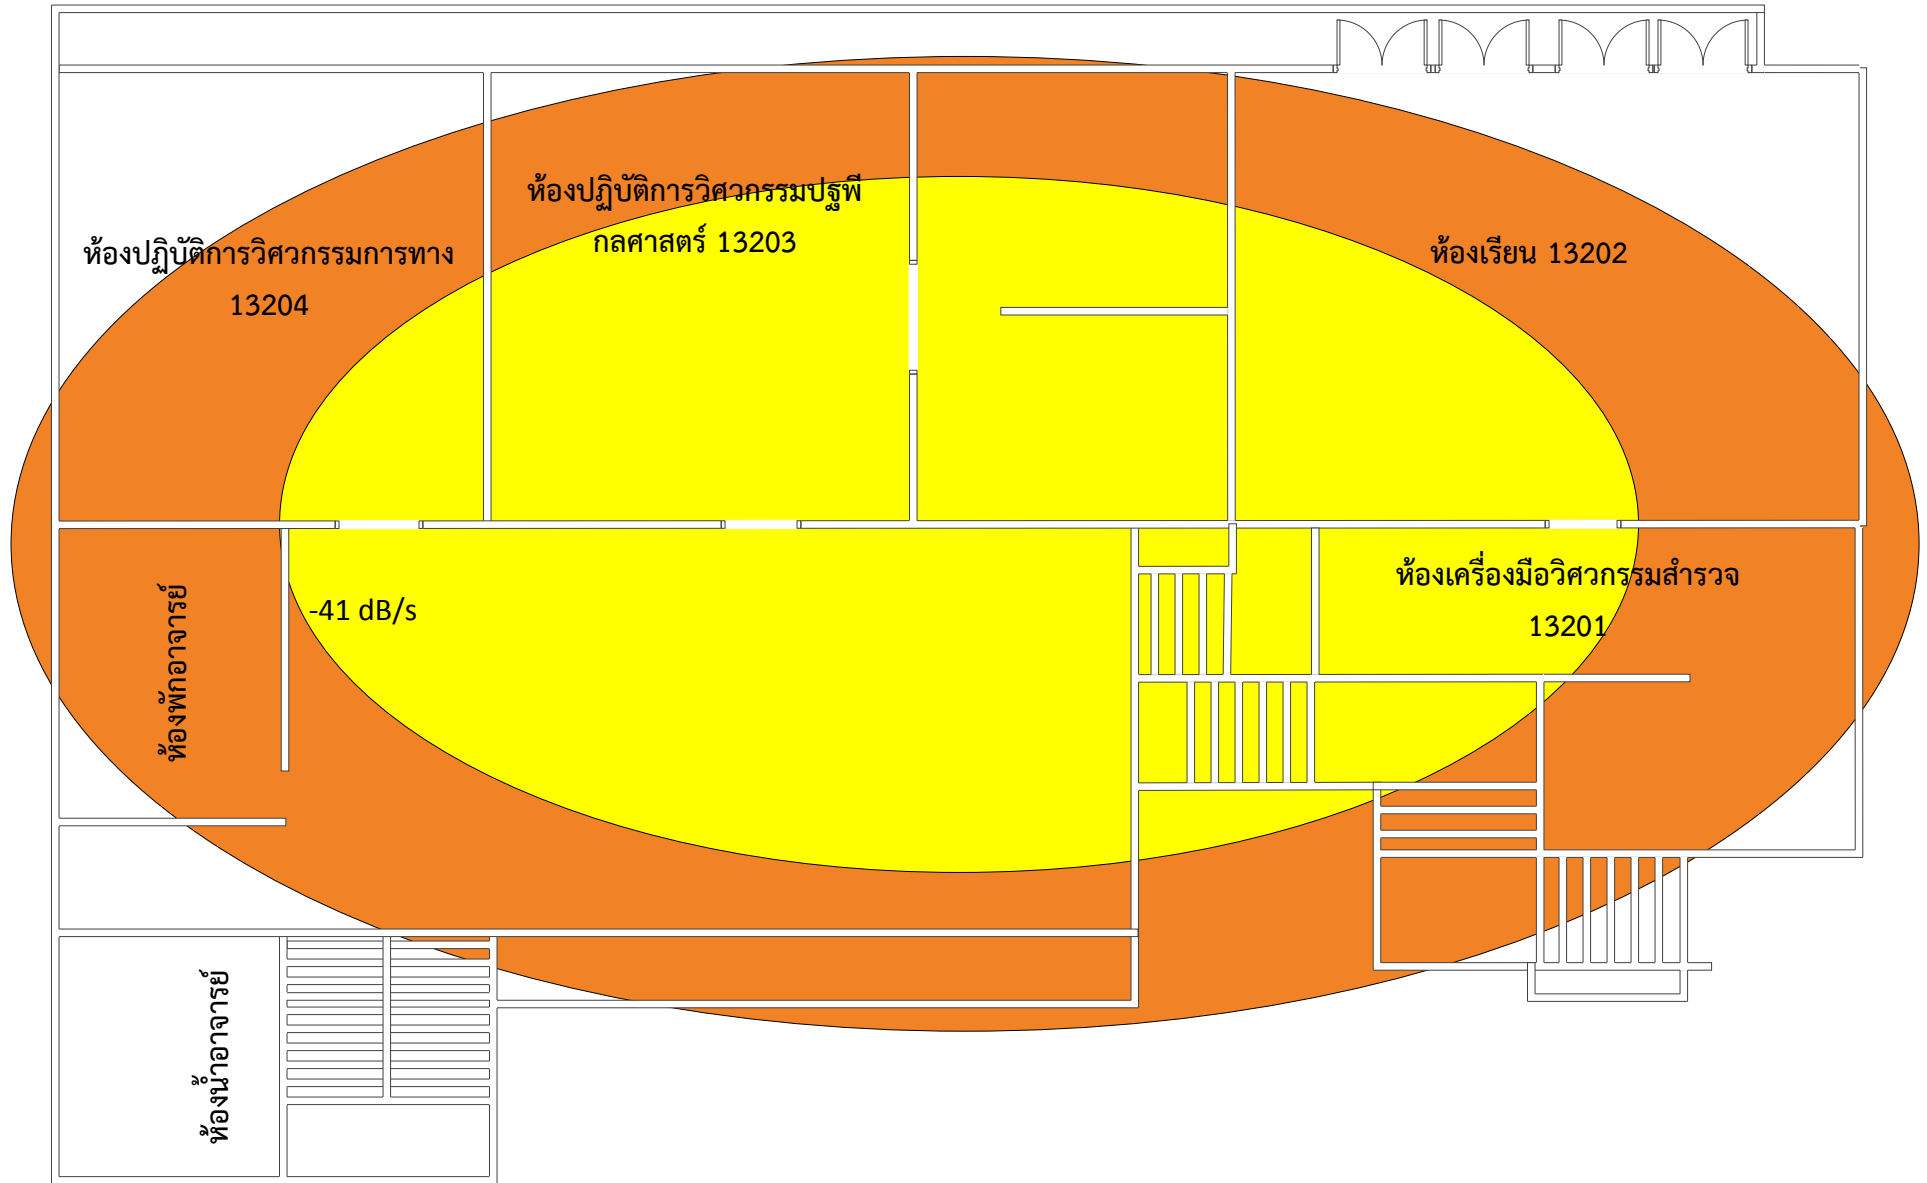


อาคาร 13 ชั้น 3

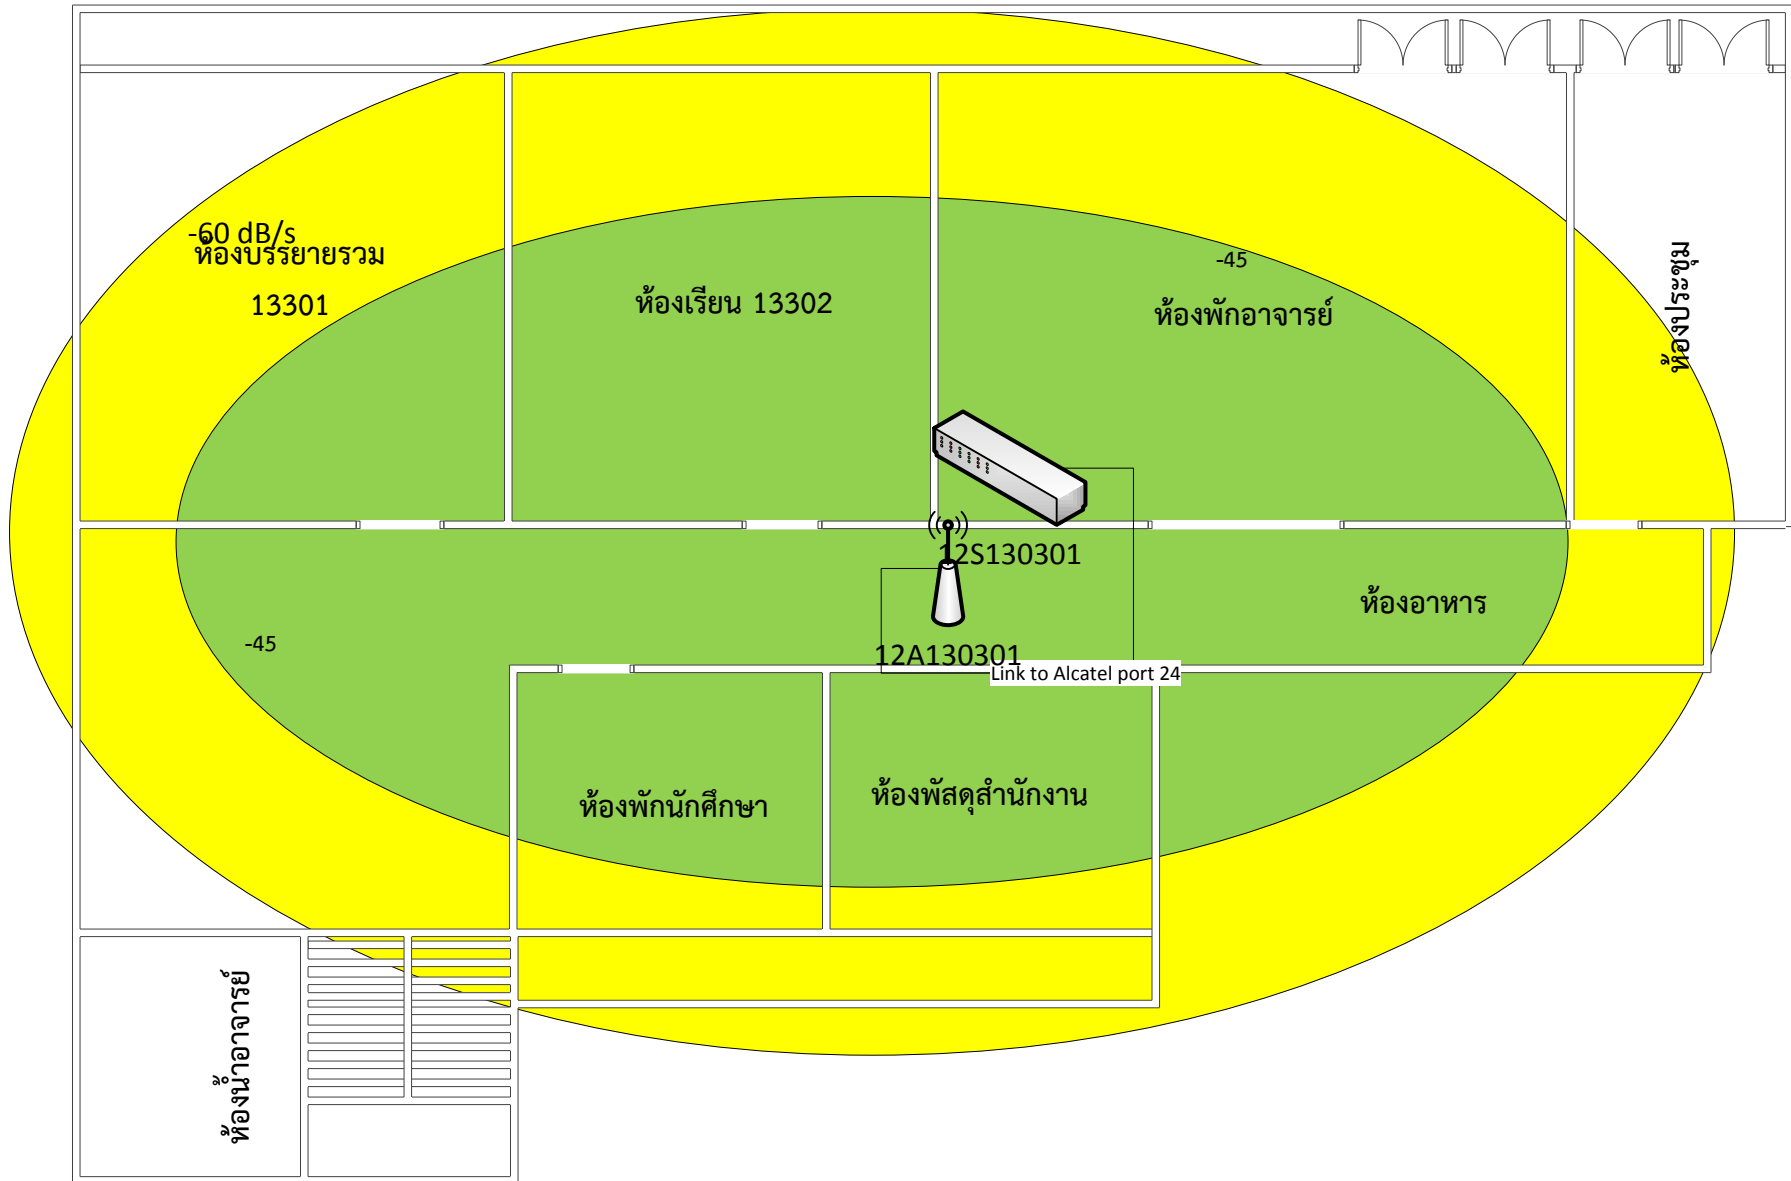


อาคาร 13 ชั้น 4

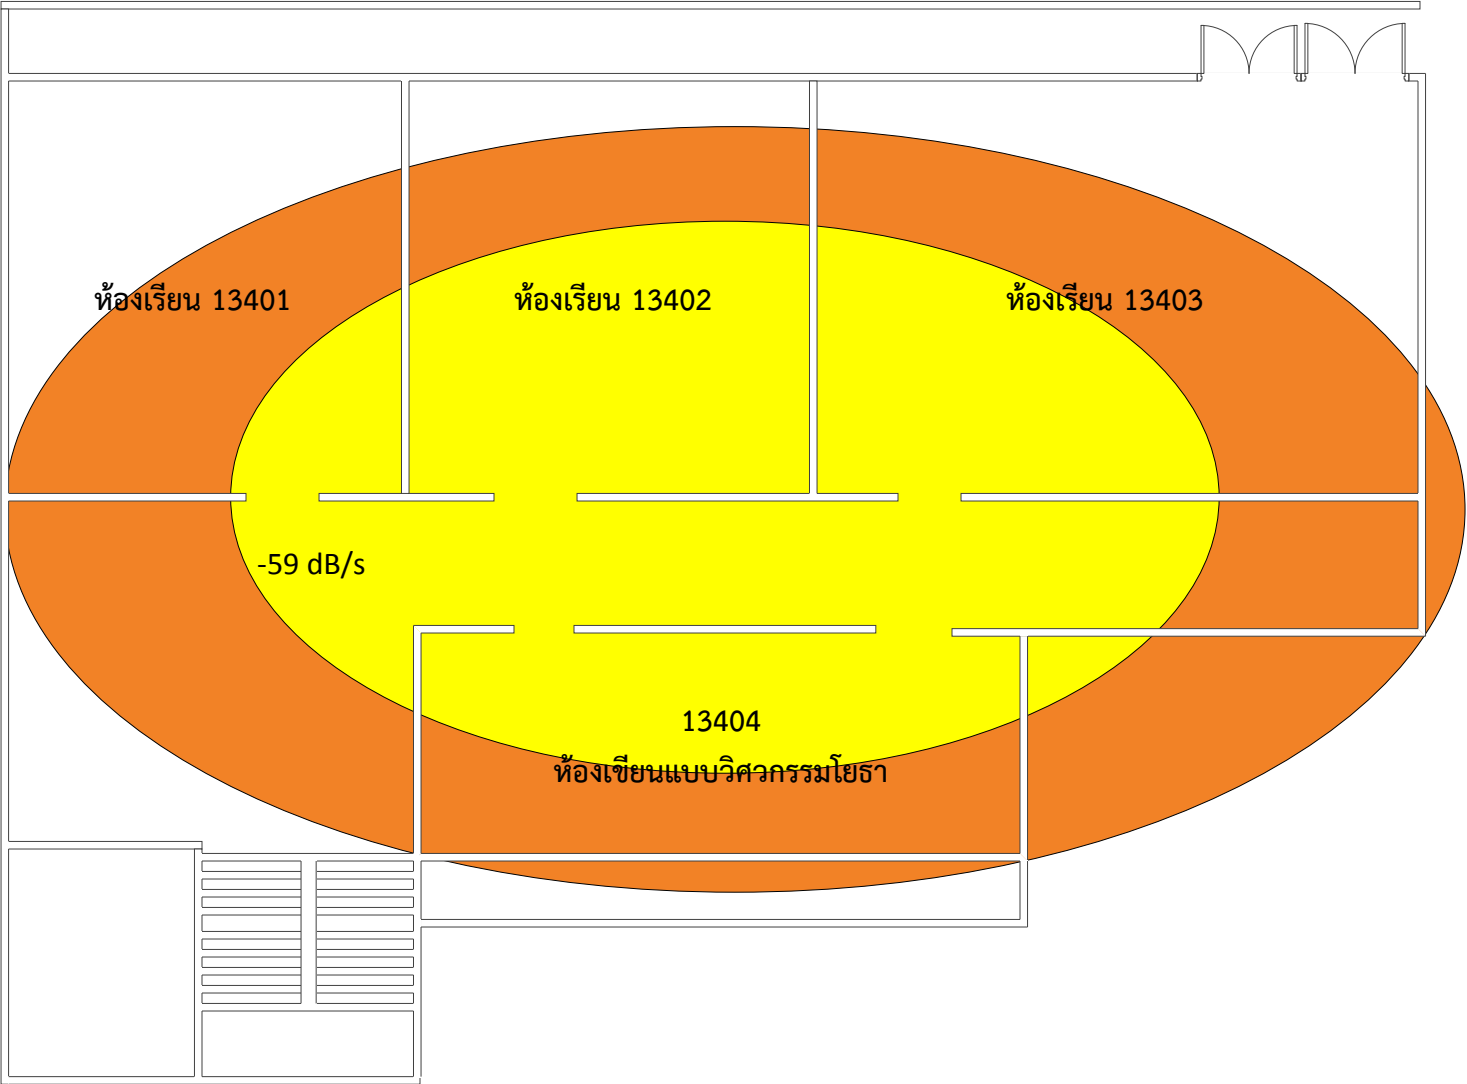


อาคาร 13 ชั้น 5

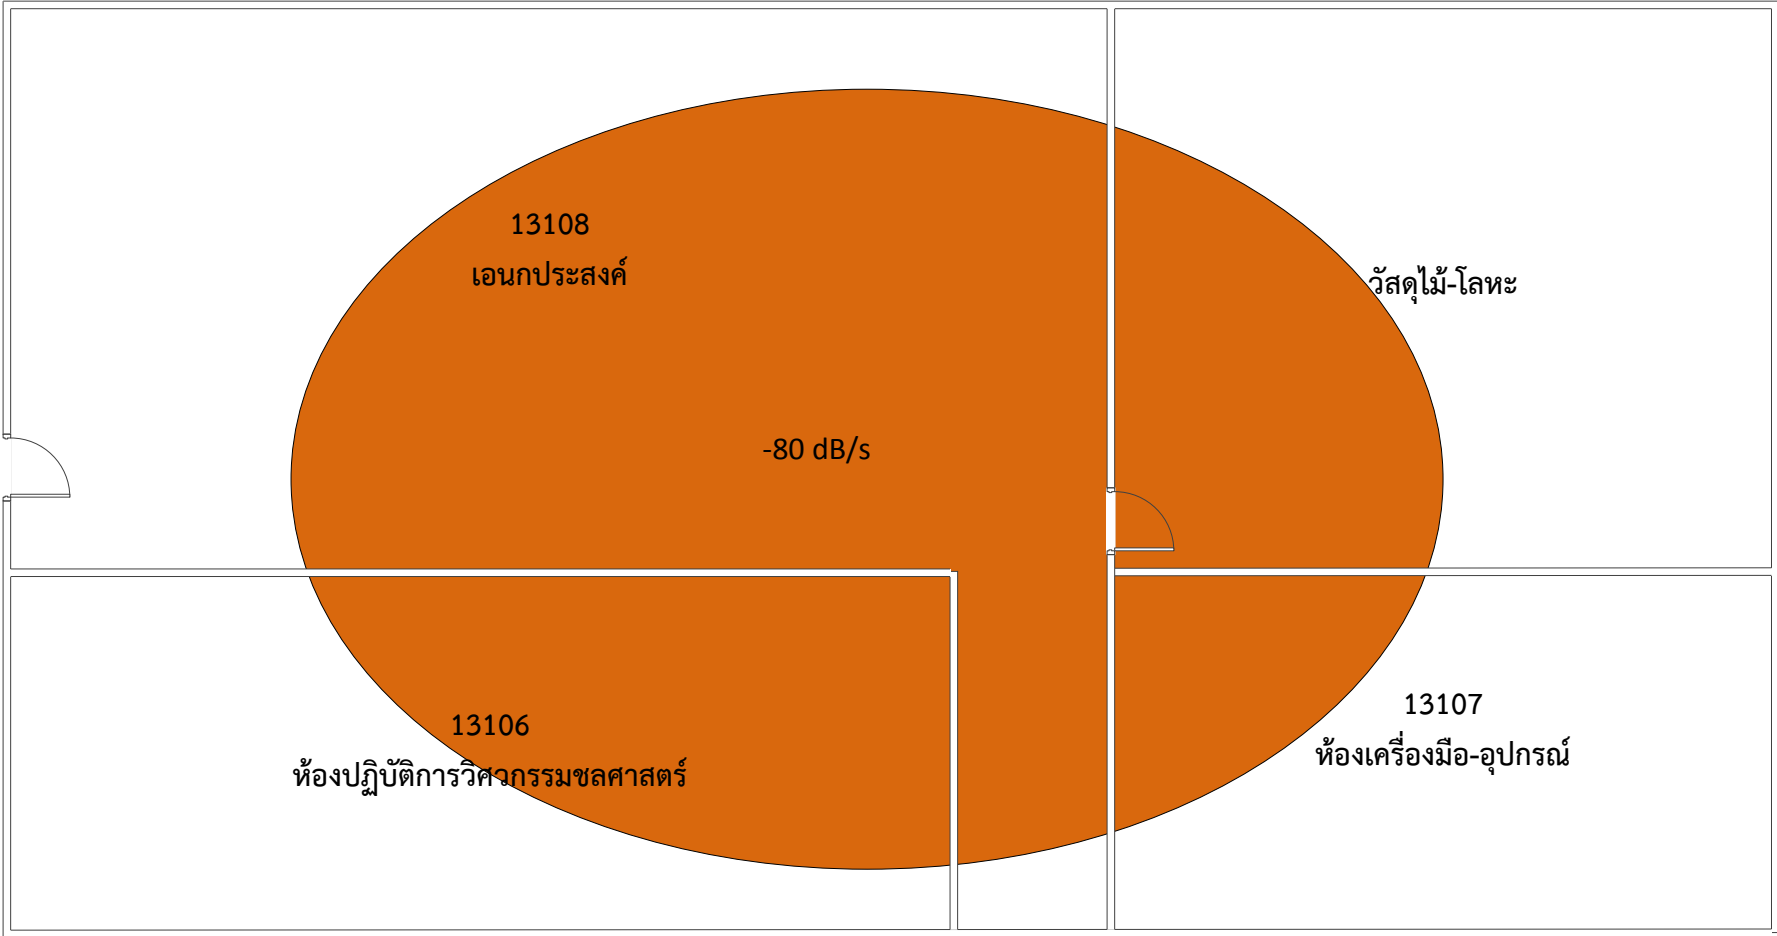


อาคาร17 ชั้น1

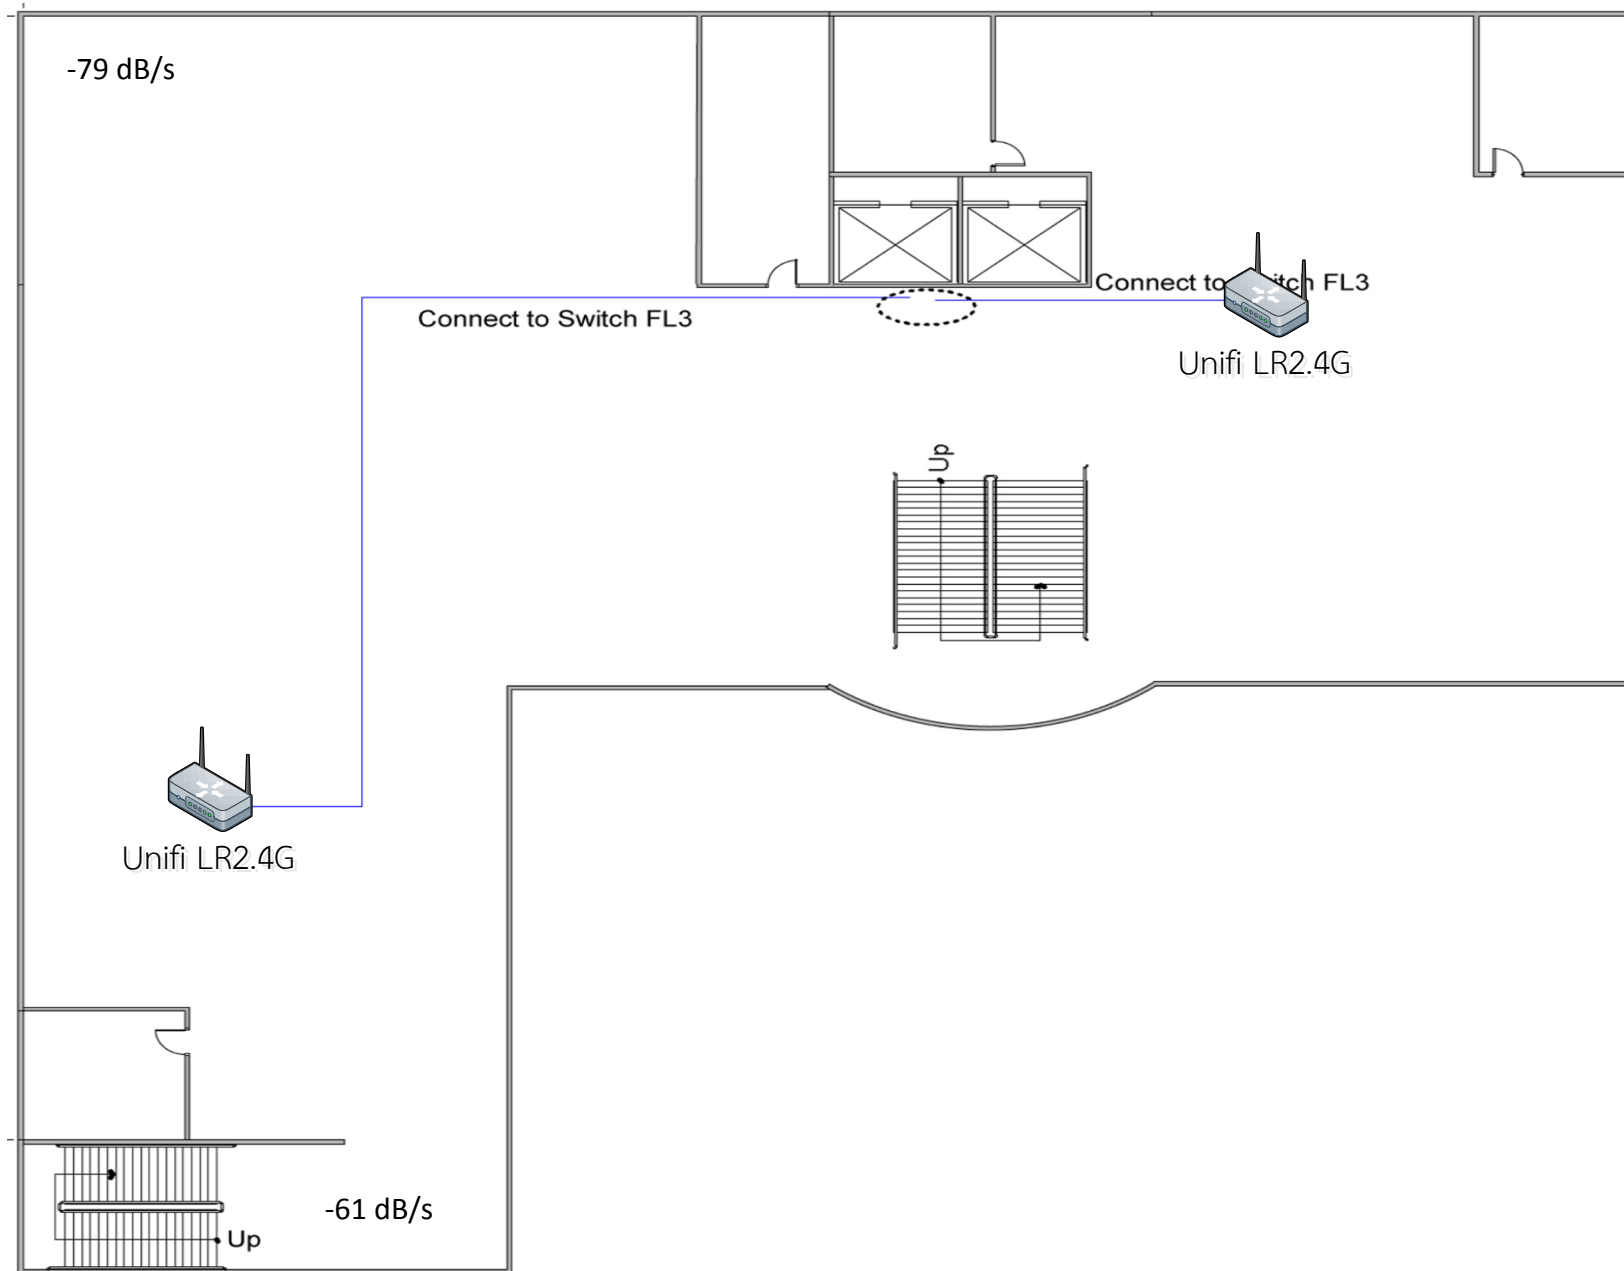


อาคาร17 ชั้น2

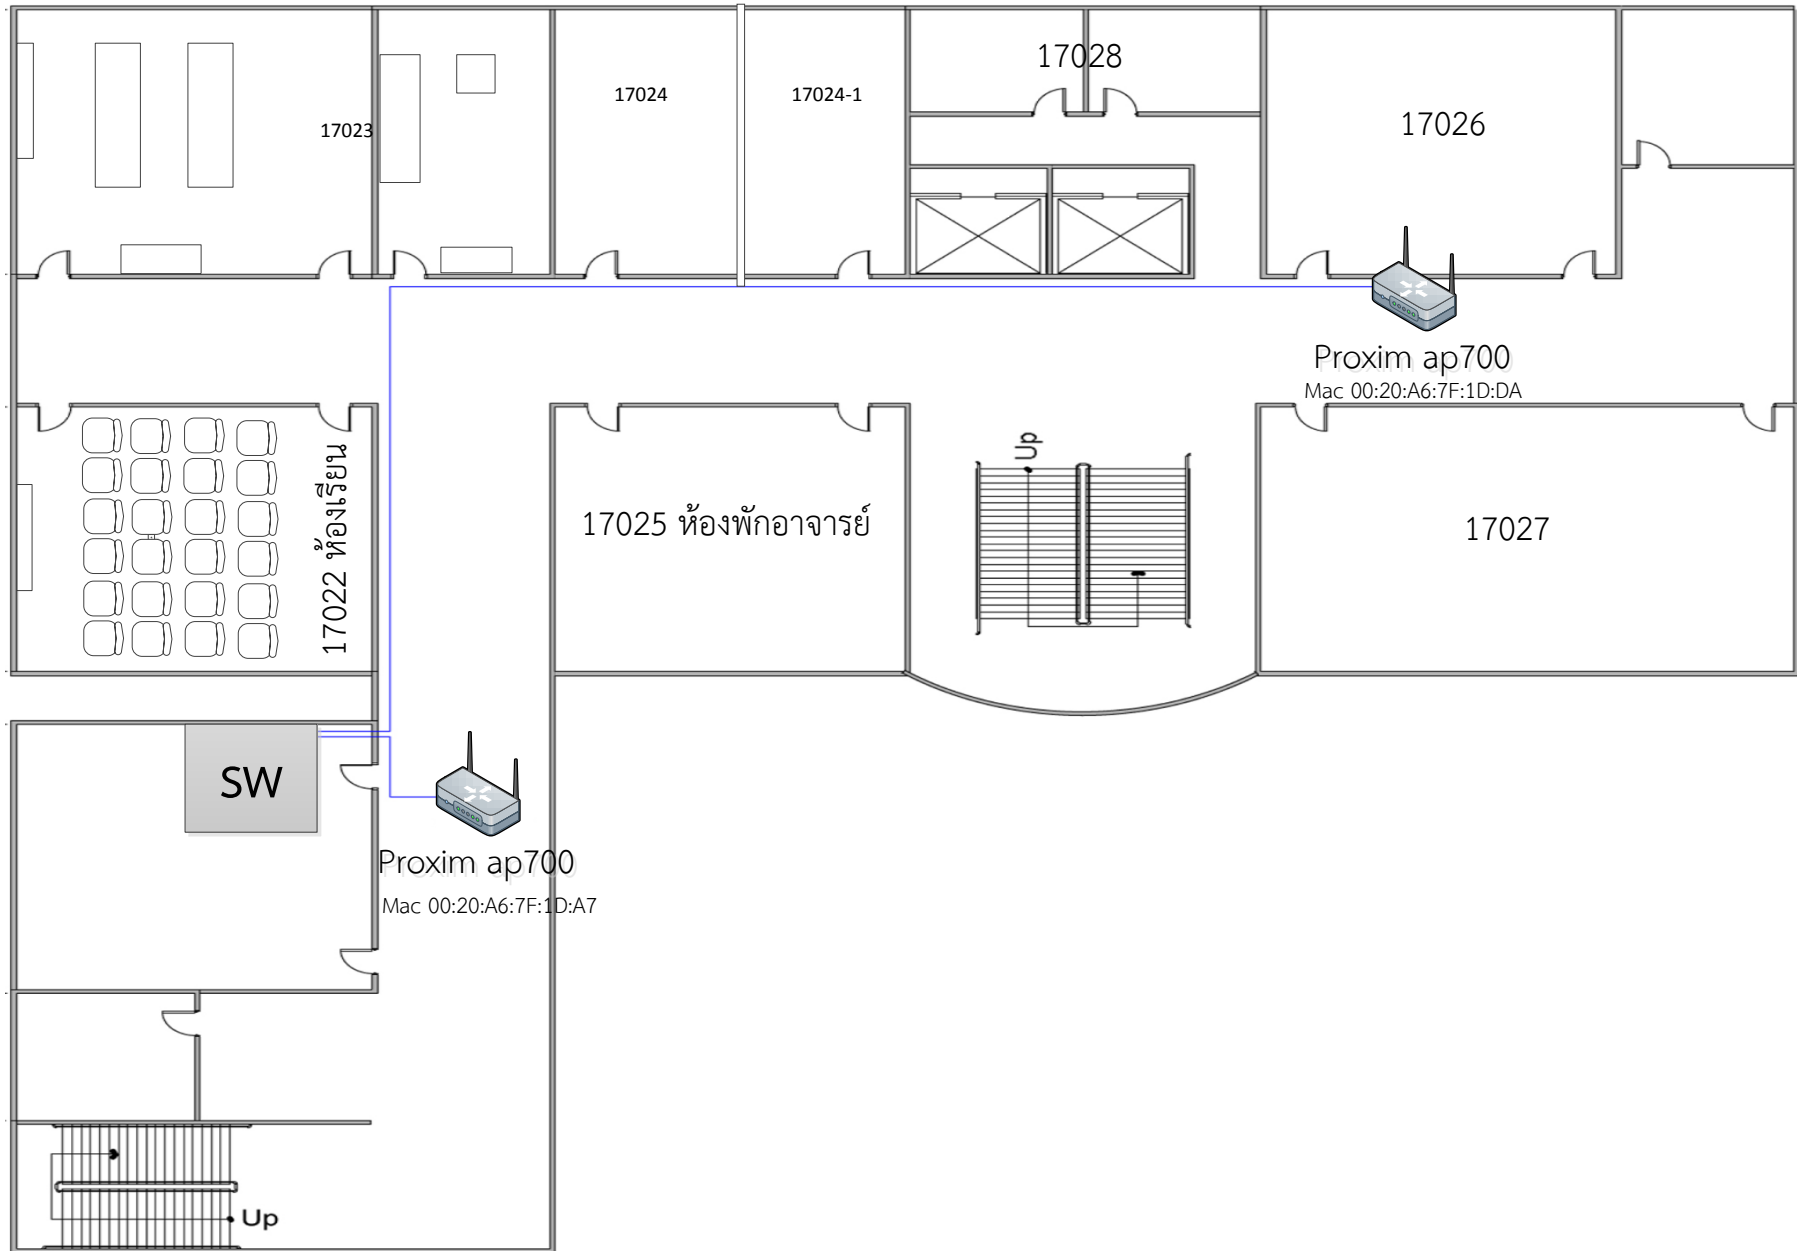


อาคาร17 ชั้น3

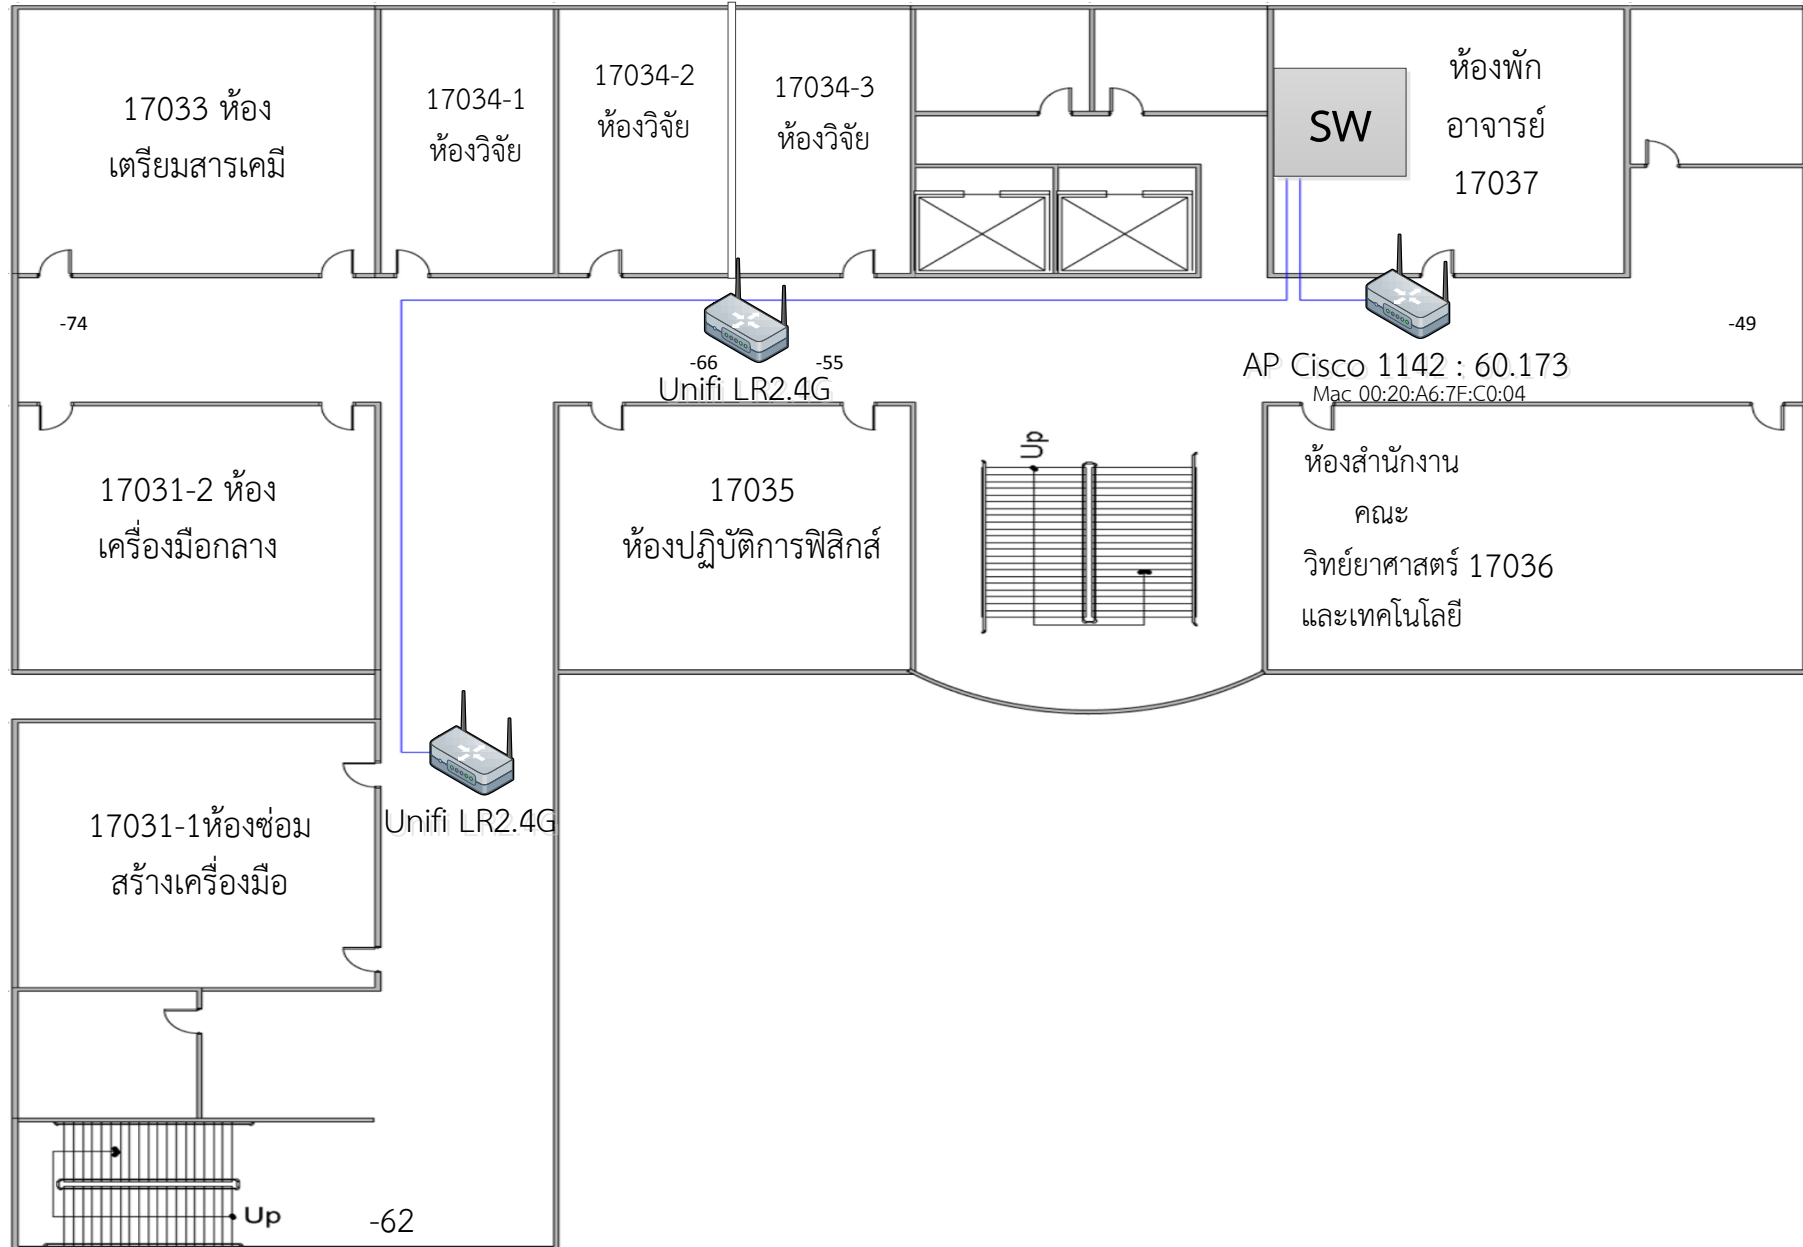


อาคาร17 ชั้น4

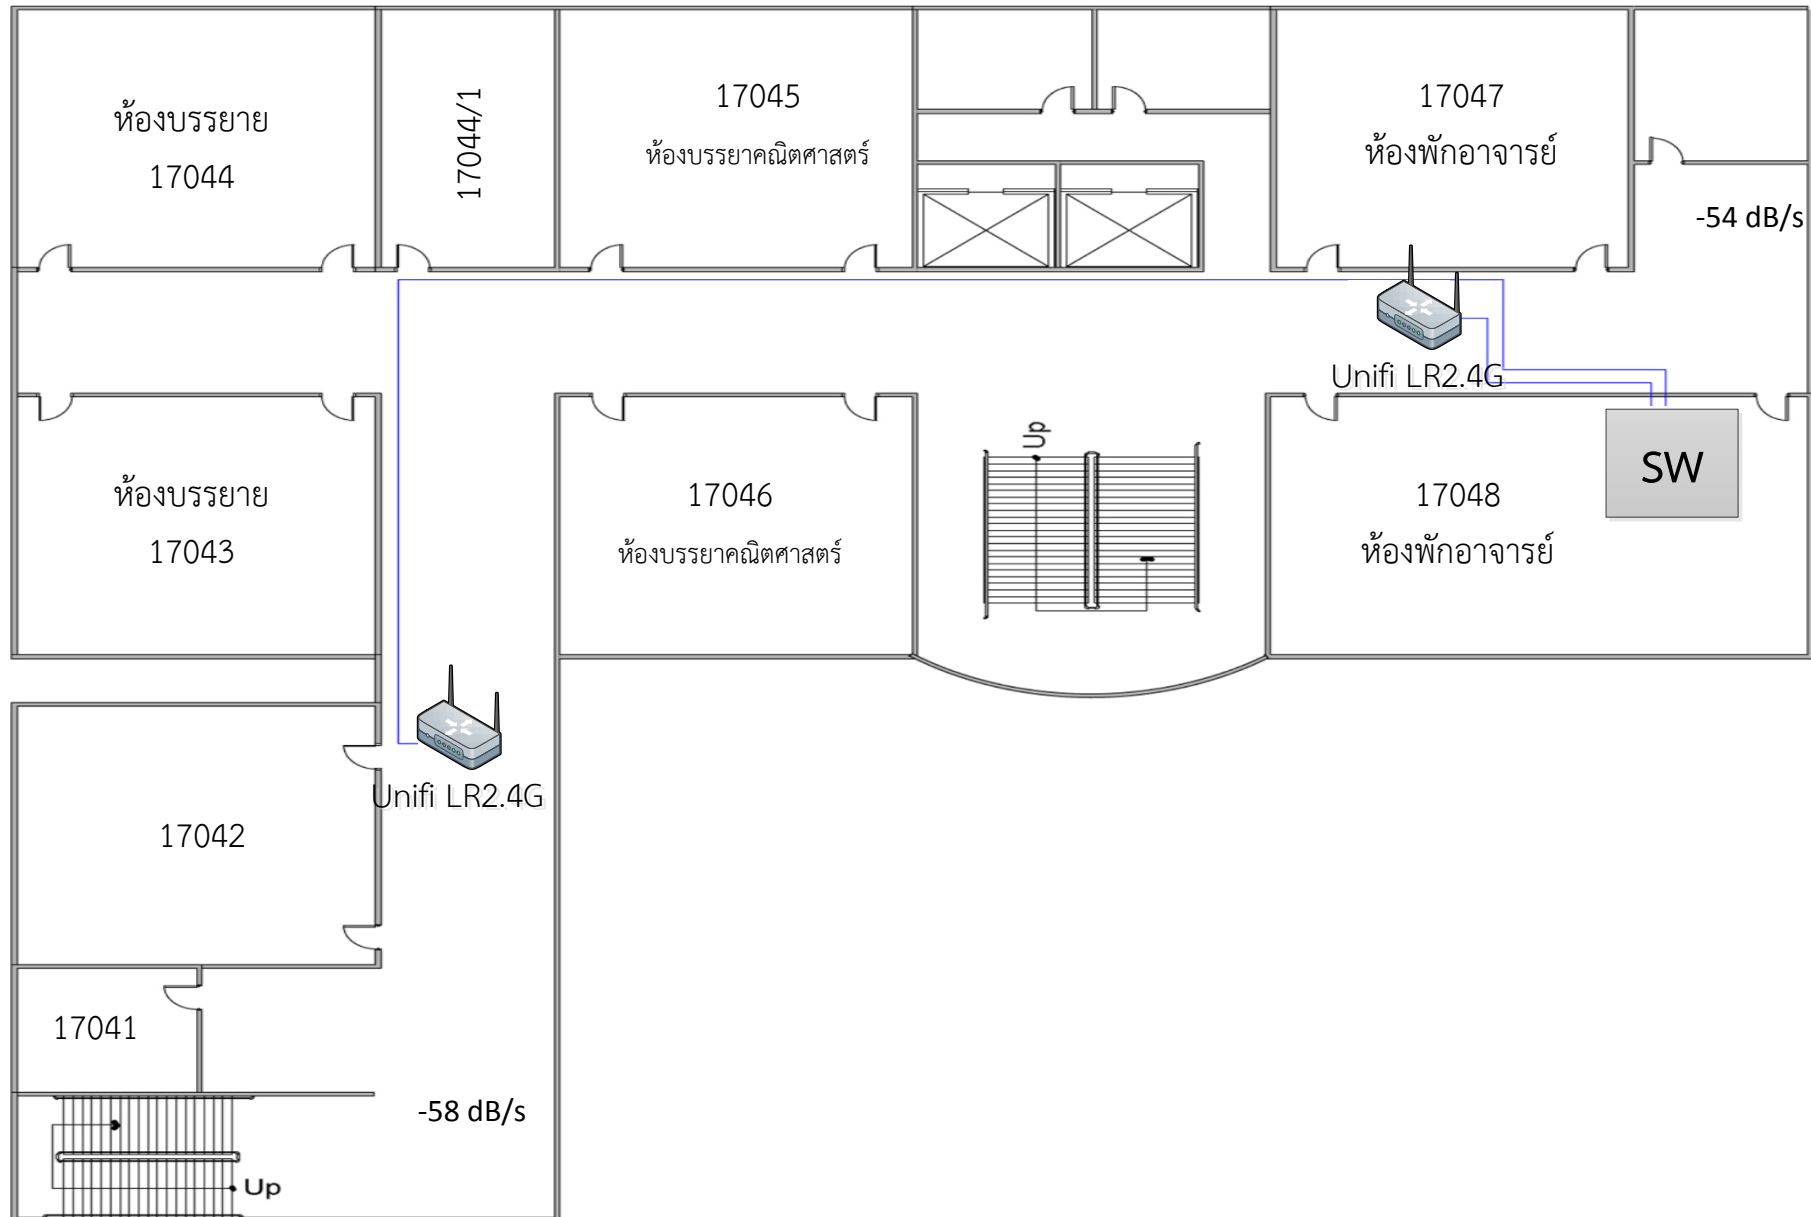


อาคาร17 ชั้น5

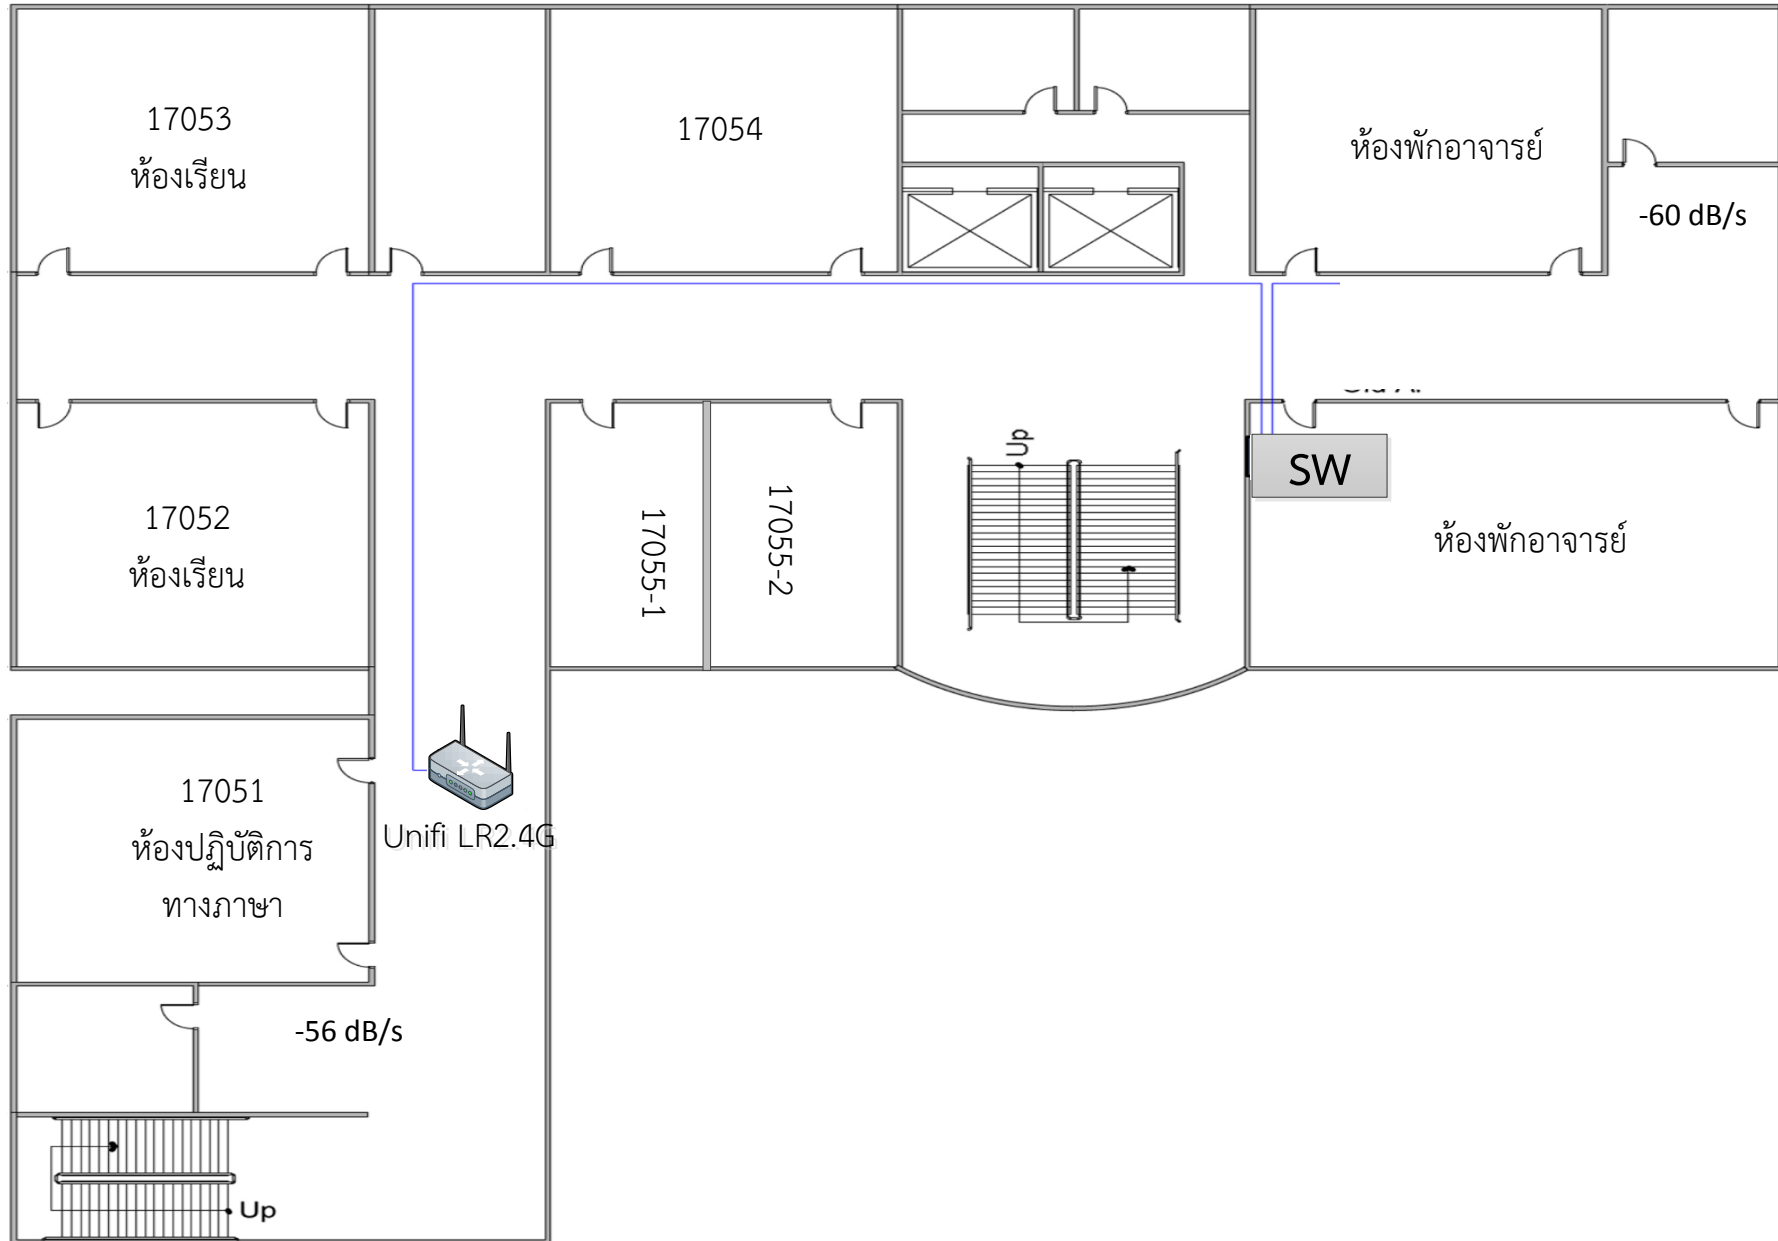


อาคาร17 ชั้น6

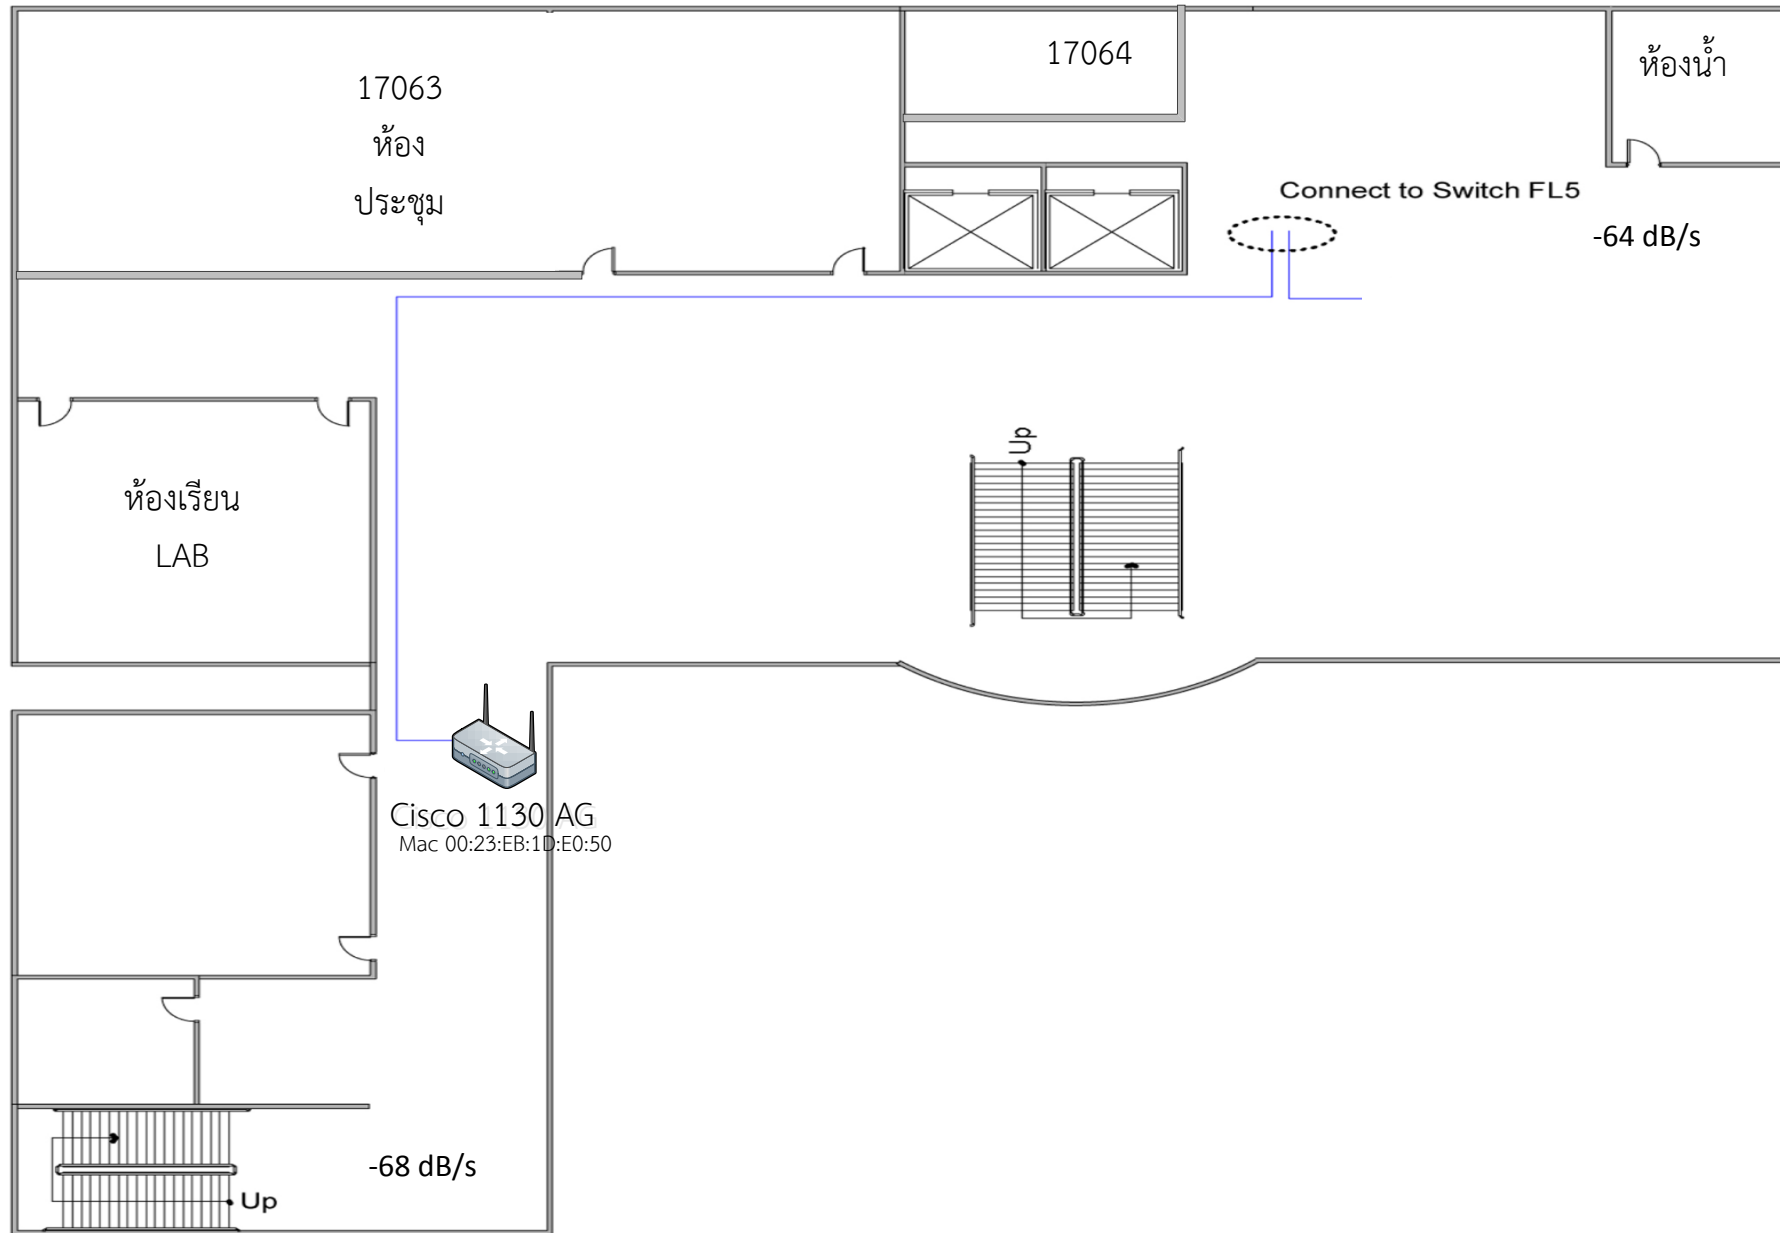


อาคาร17 ชั้น7

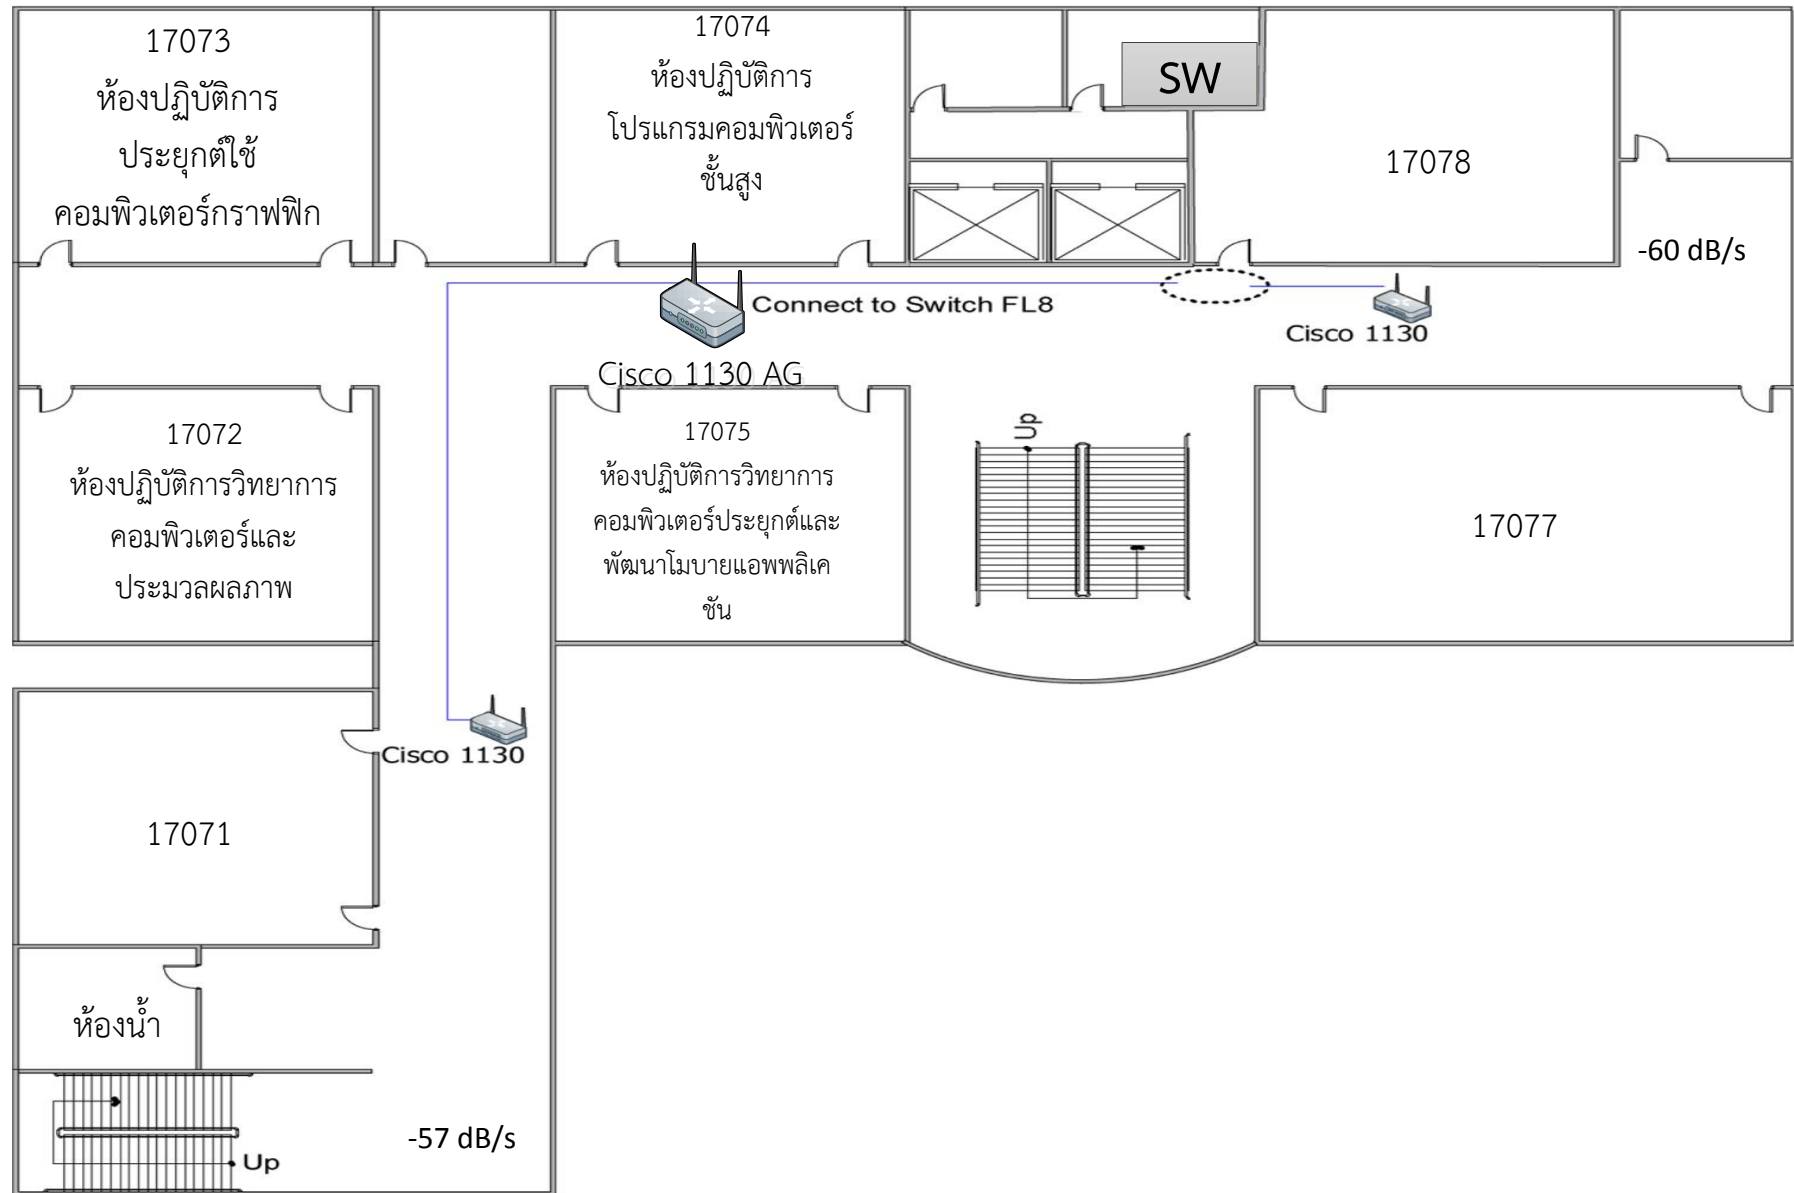


อาคาร17 ชั้น8

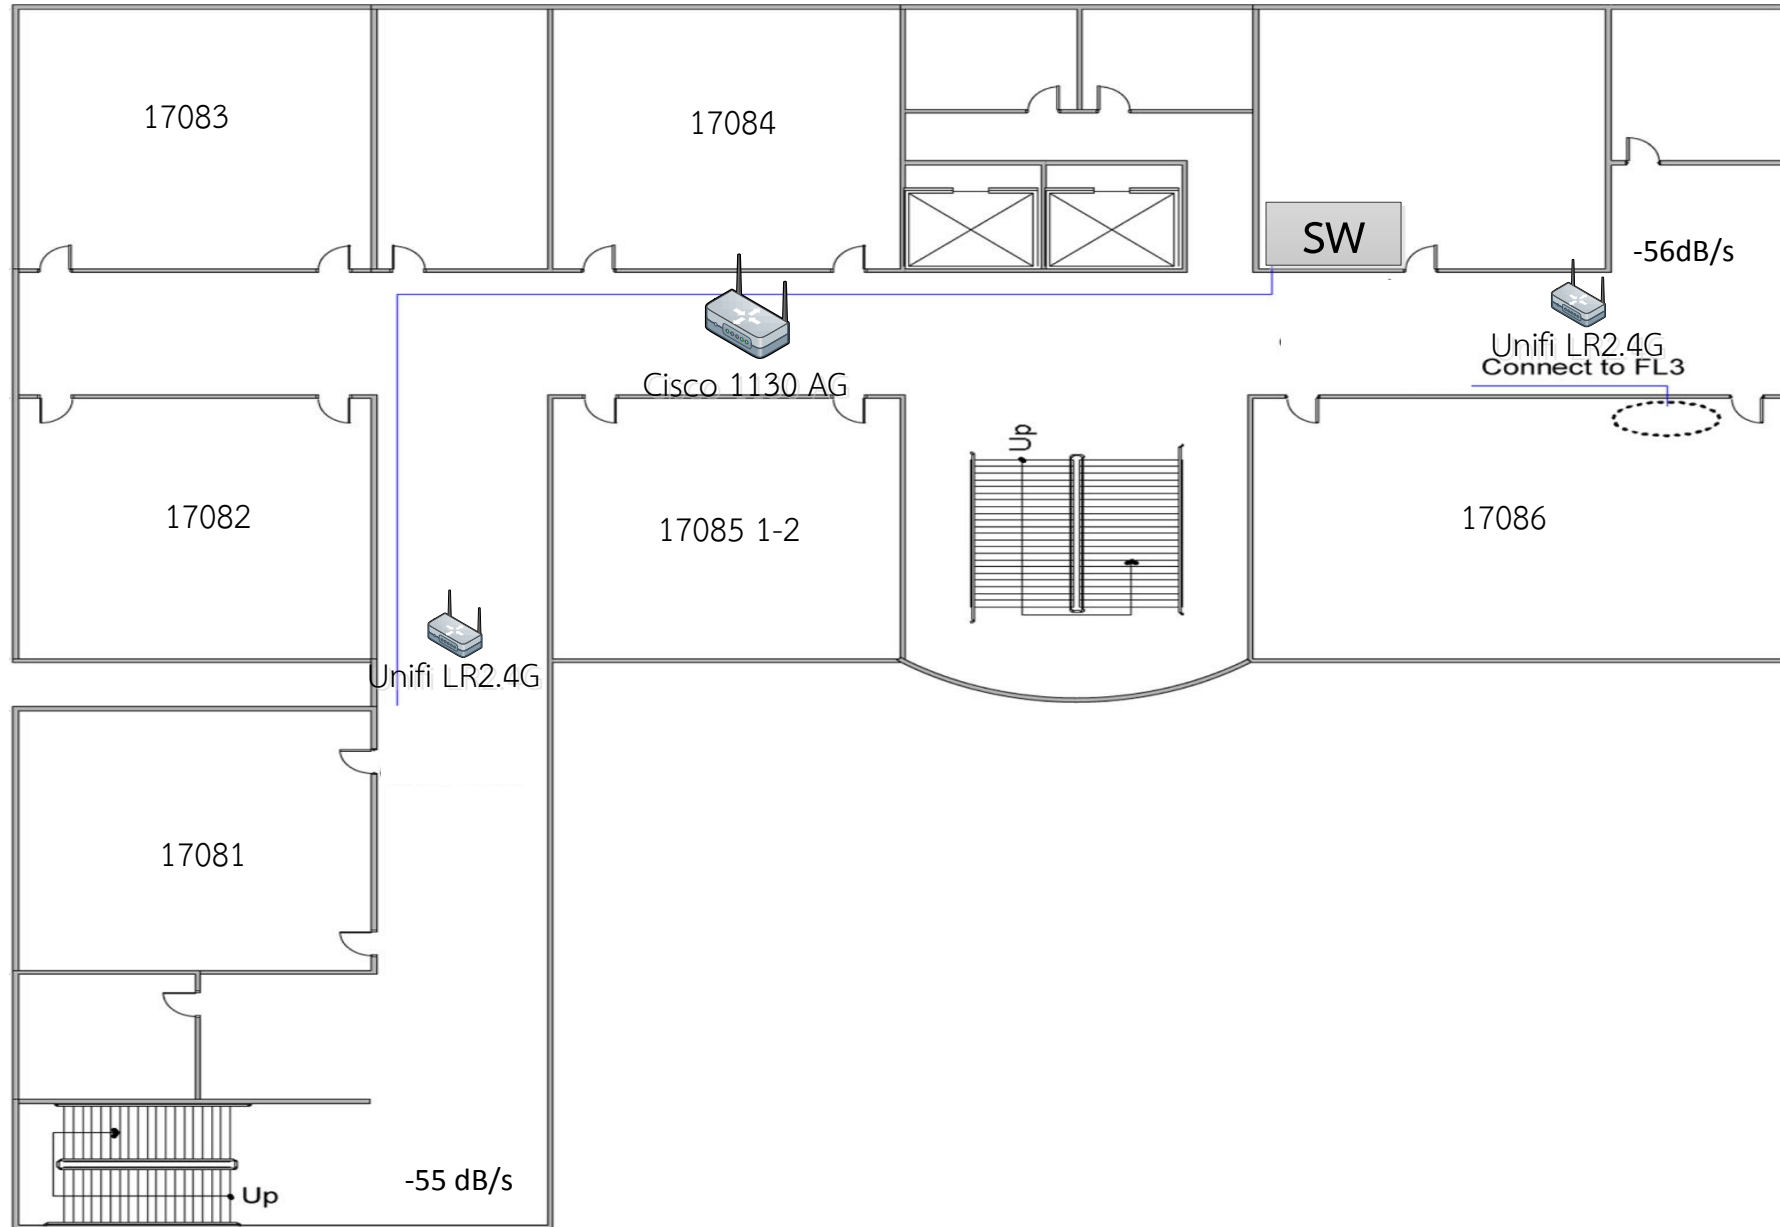


อาคาร17 ชั้น9

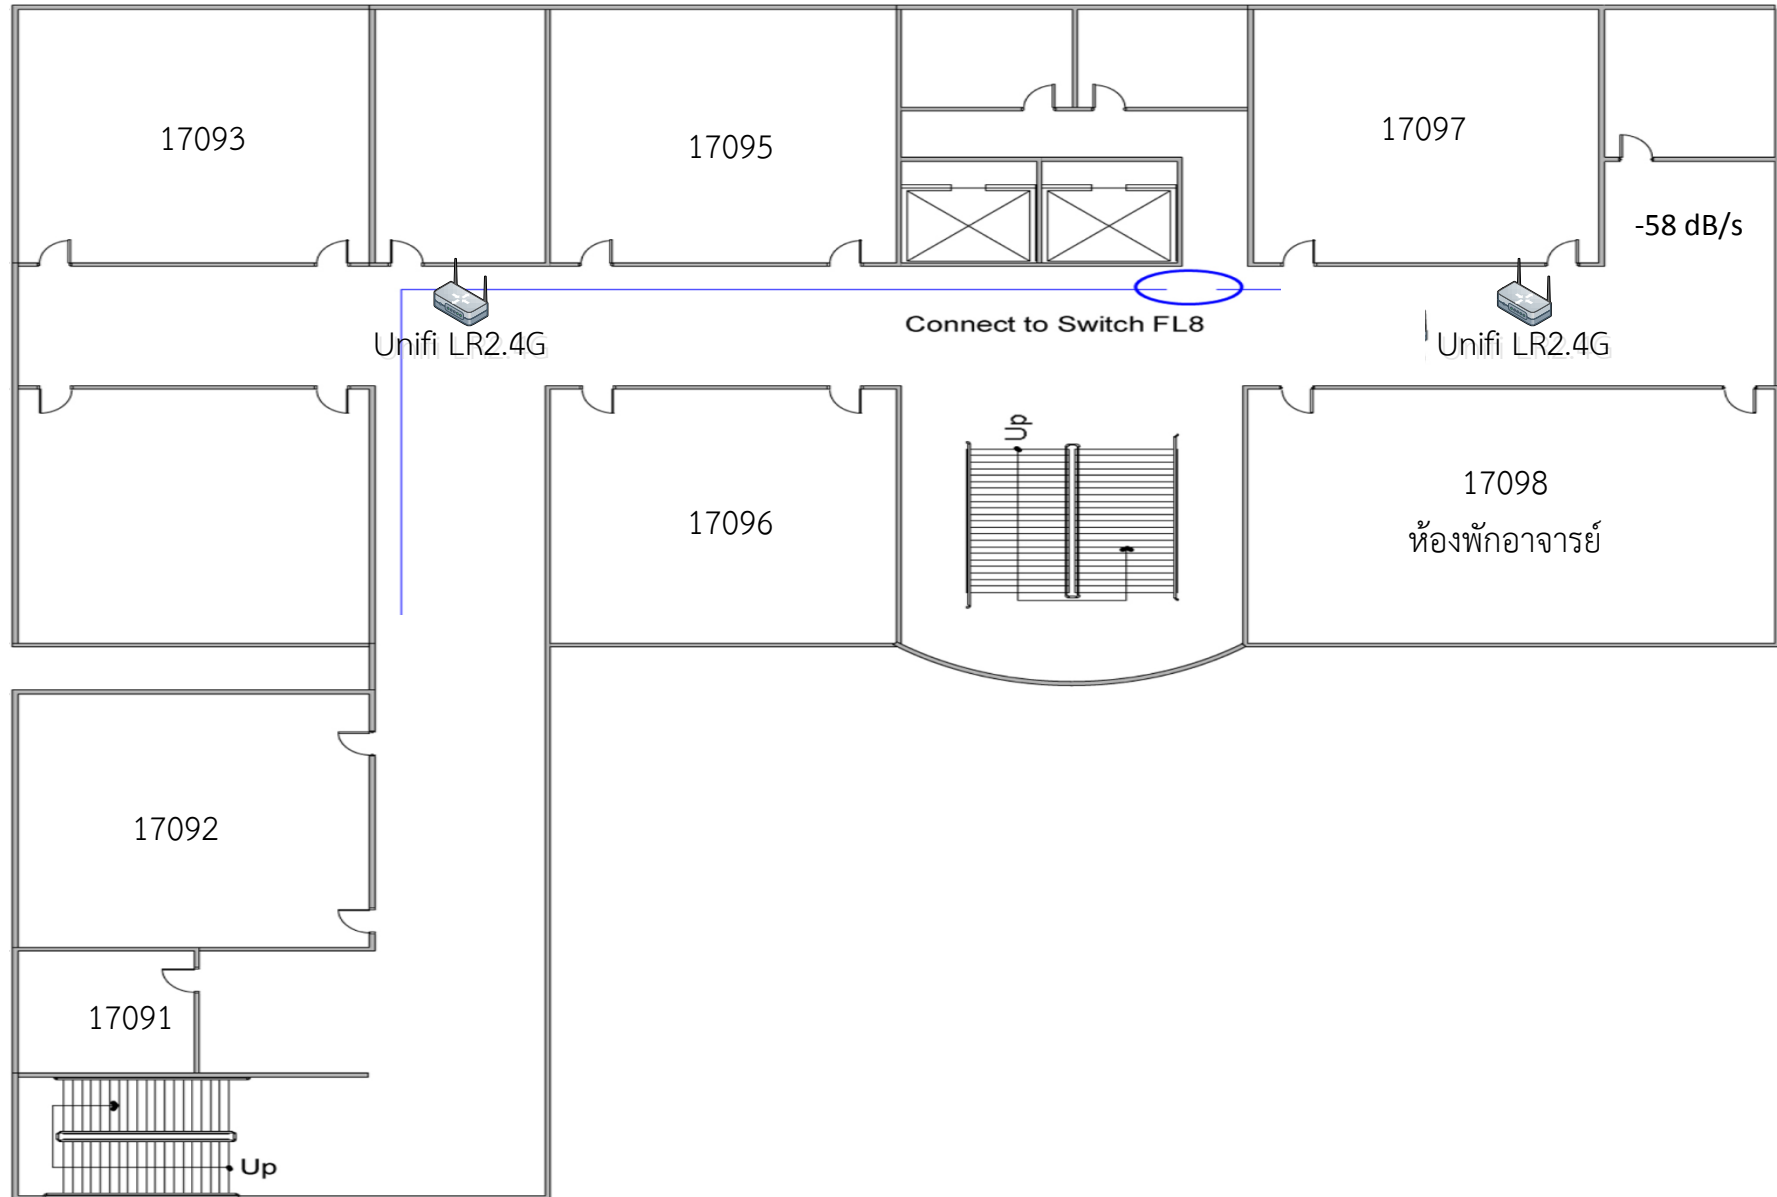


อาคาร17 ชั้น10

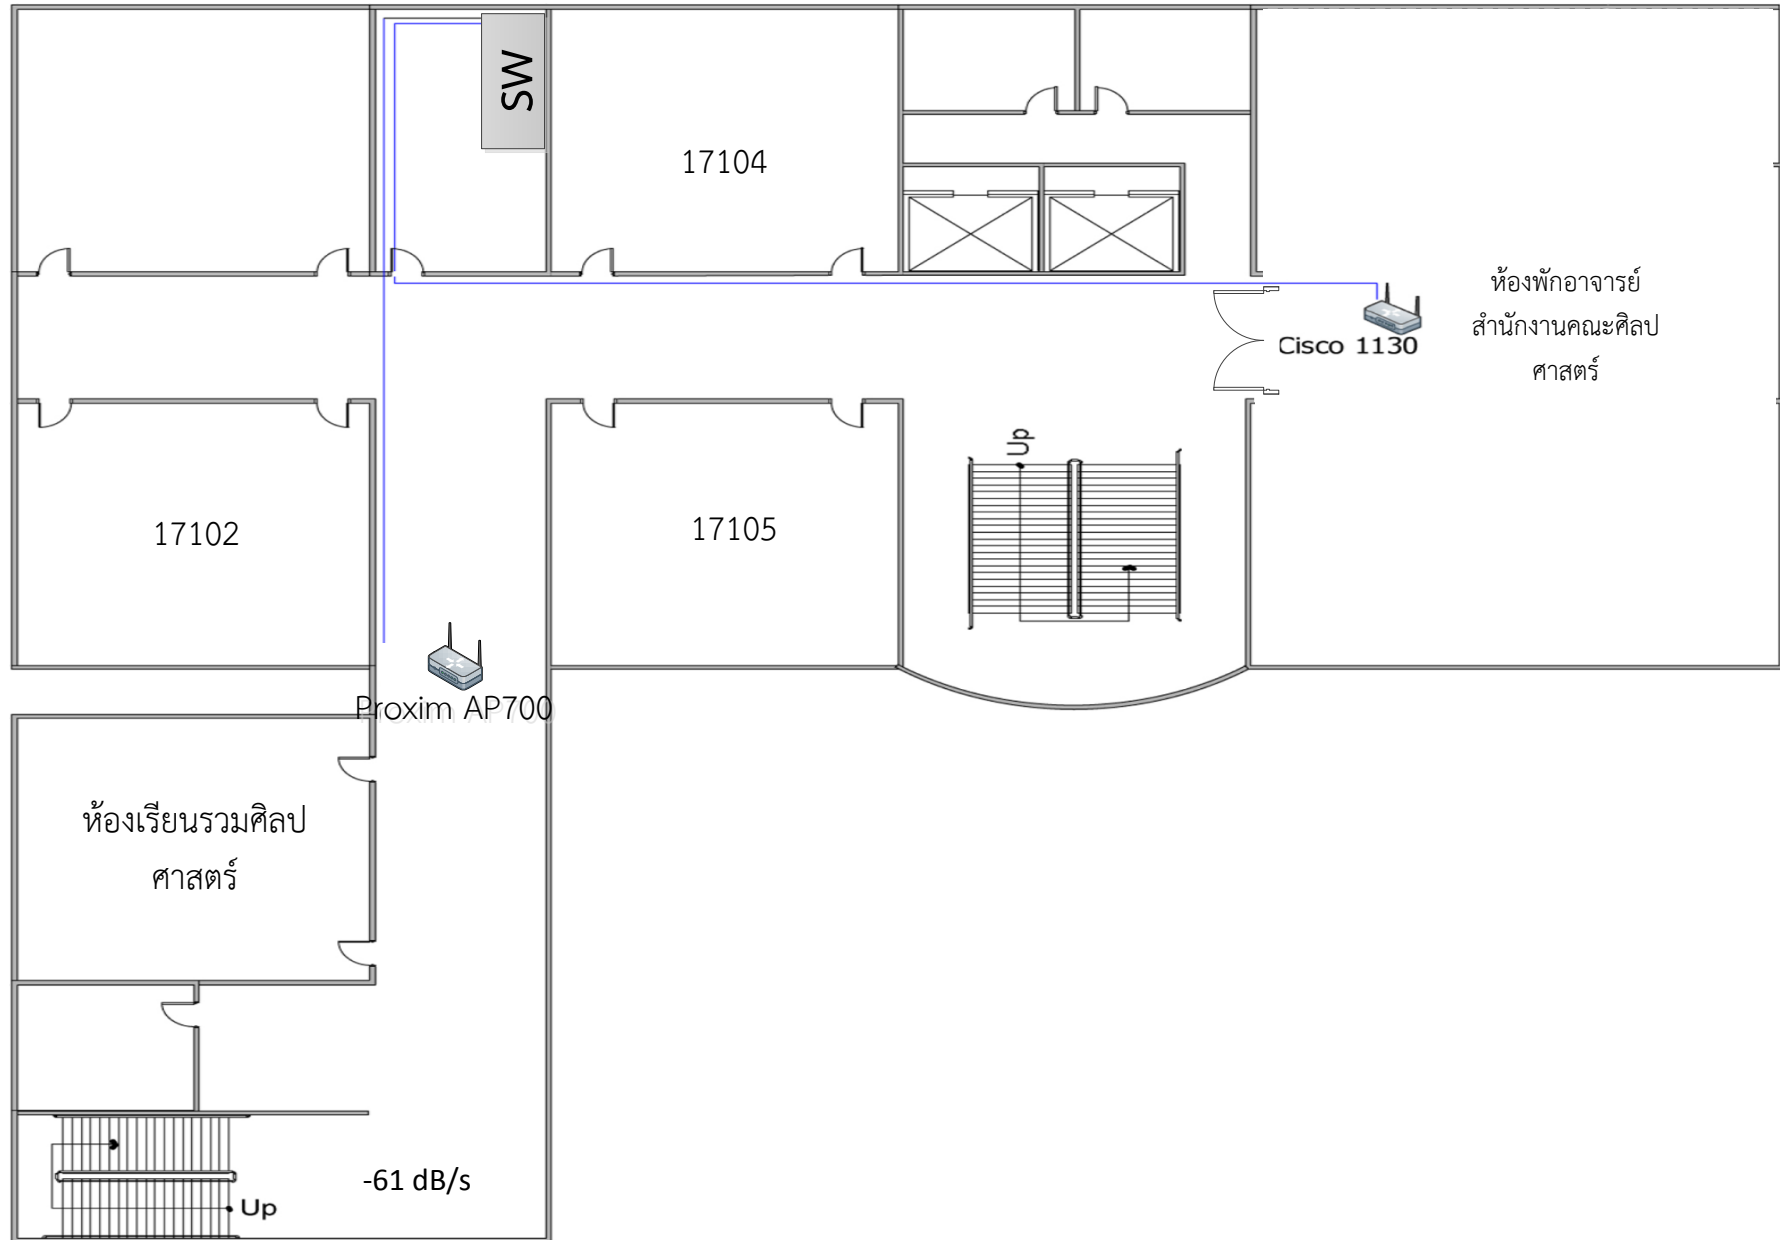



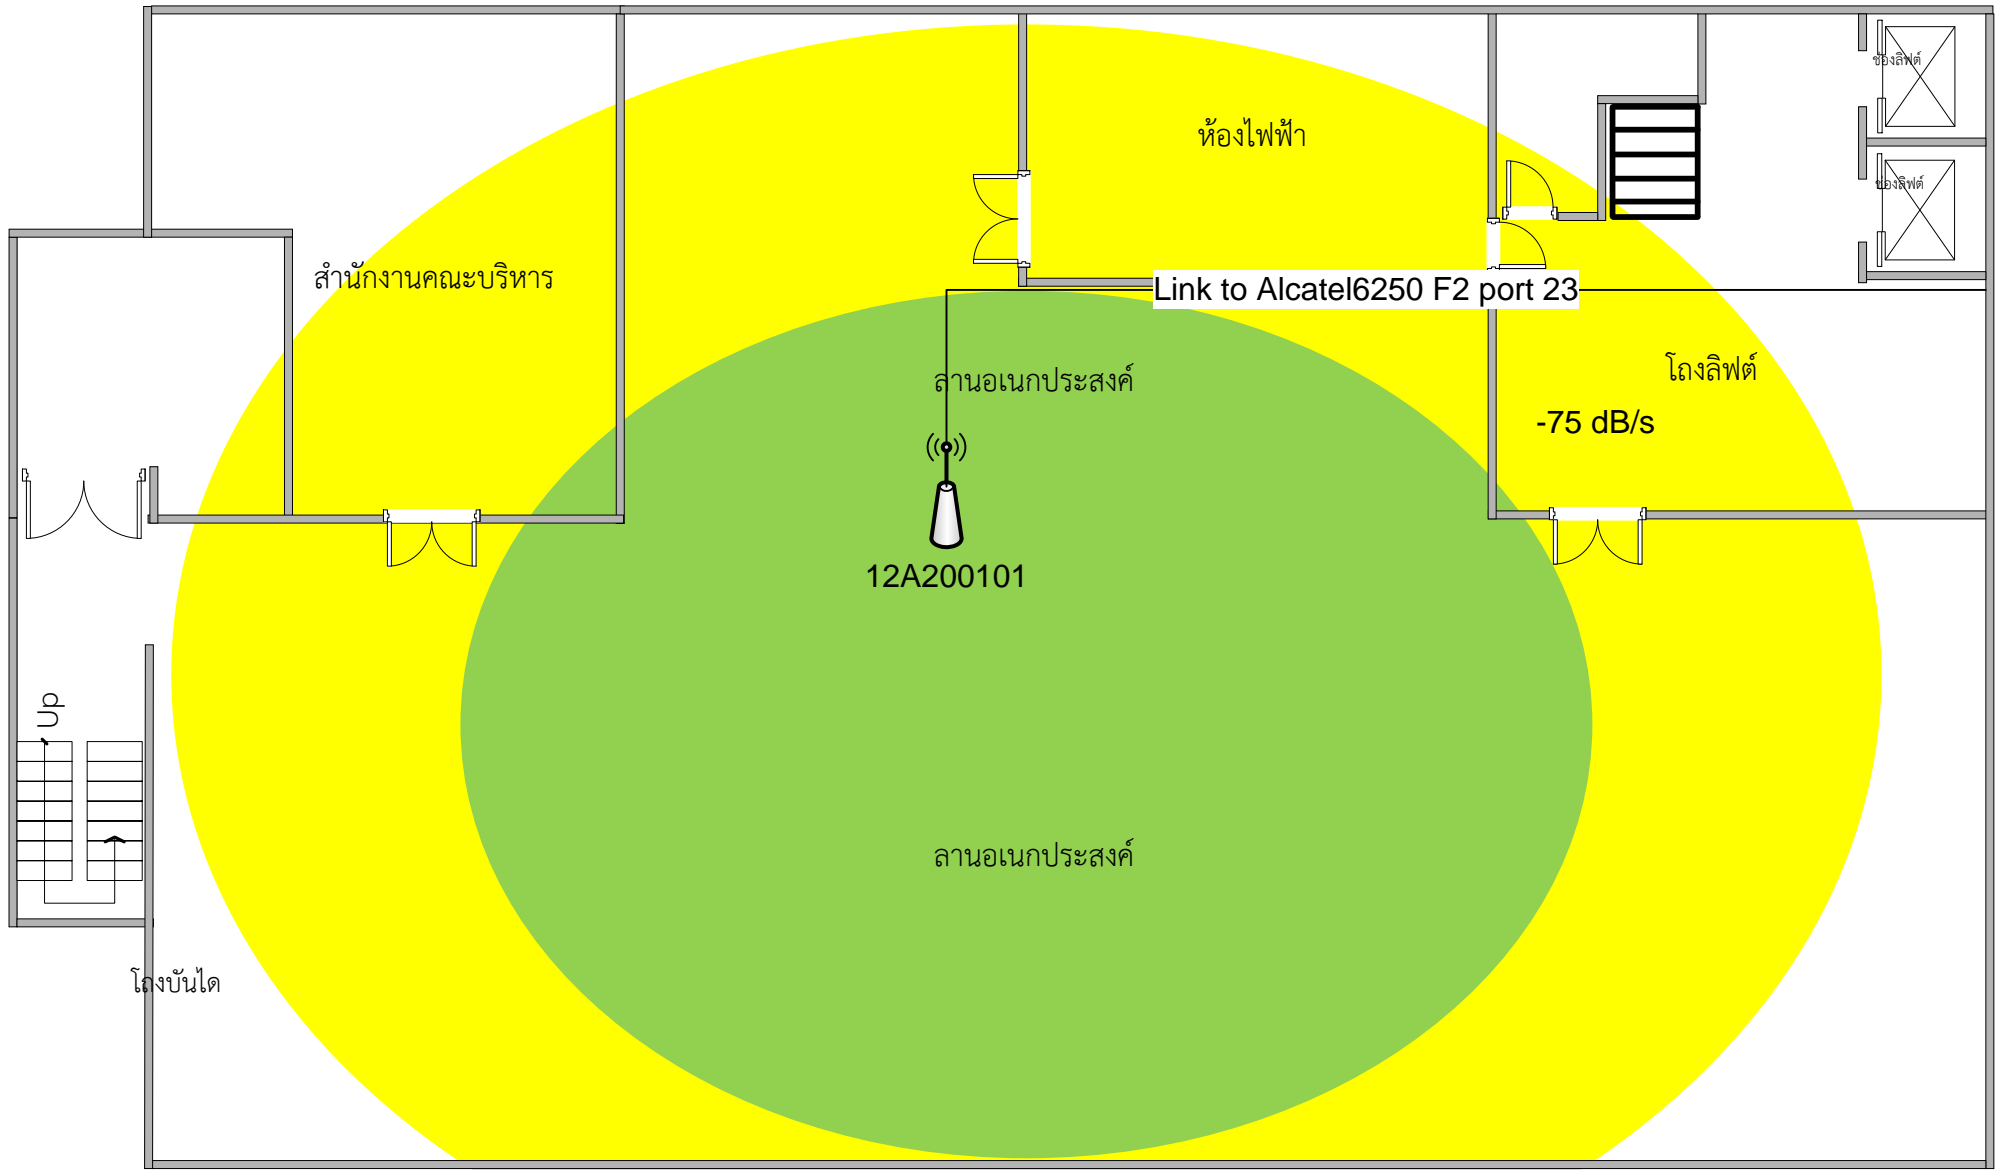


อาคาร 20 ชั้น 2

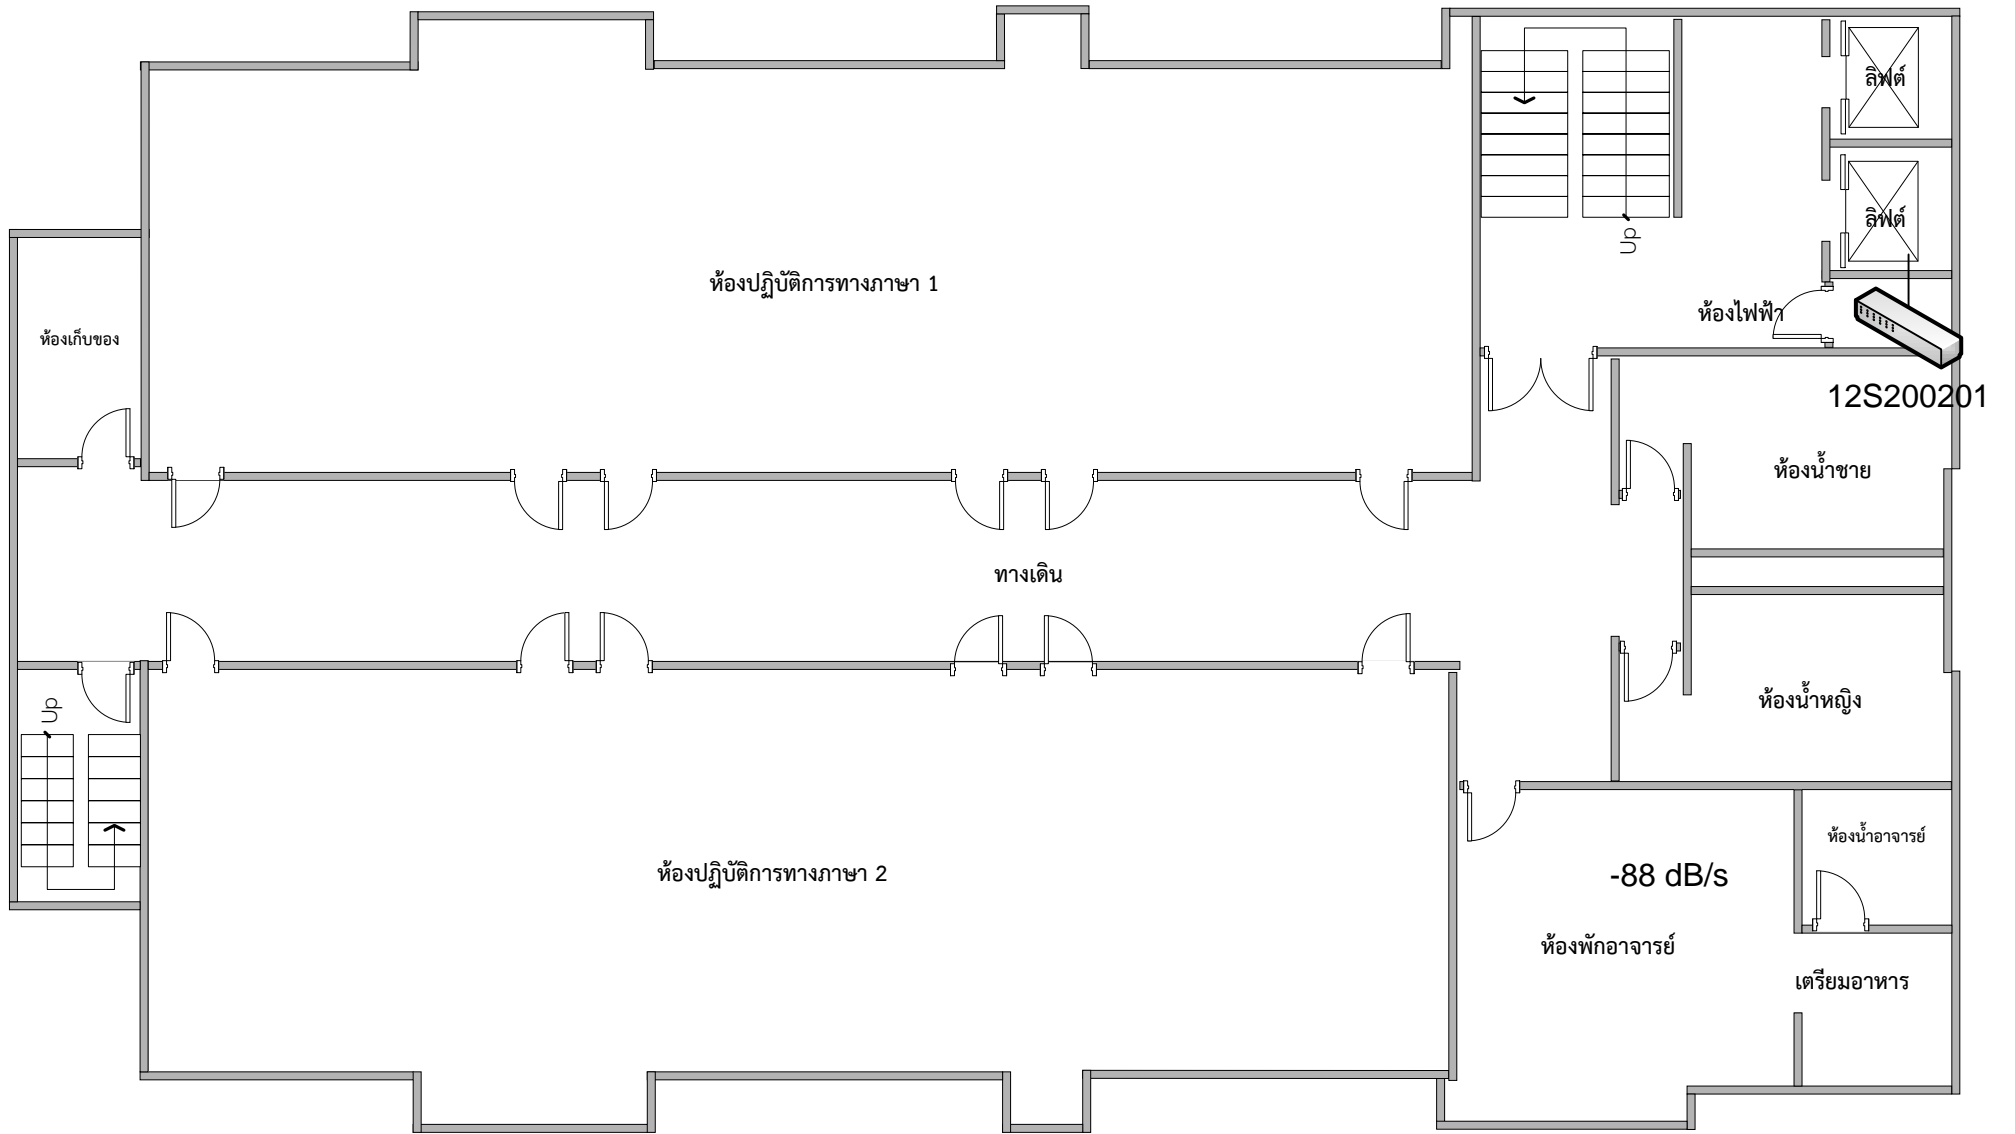


อาคาร 20 ชั้น 3

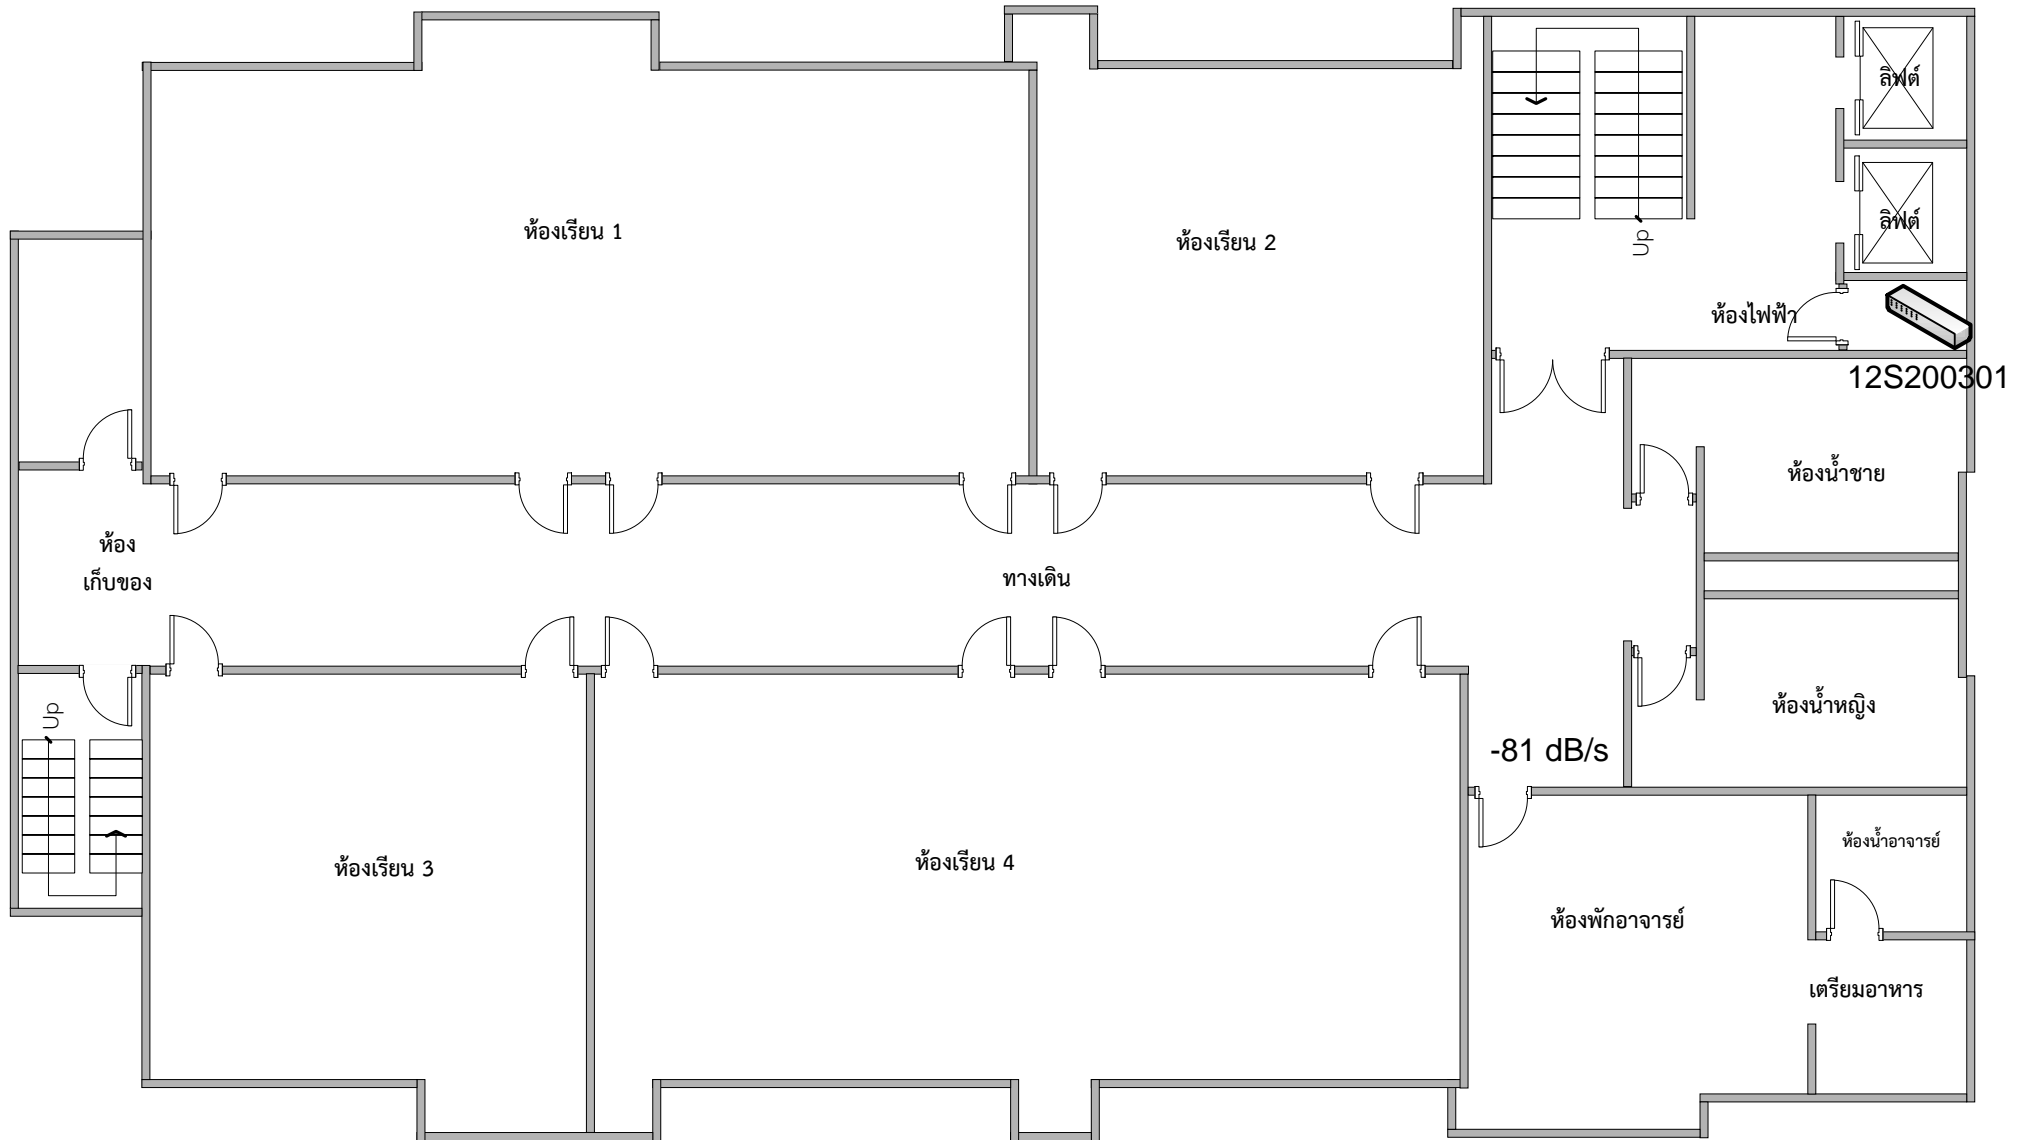


อาคาร 20 ชั้น 4

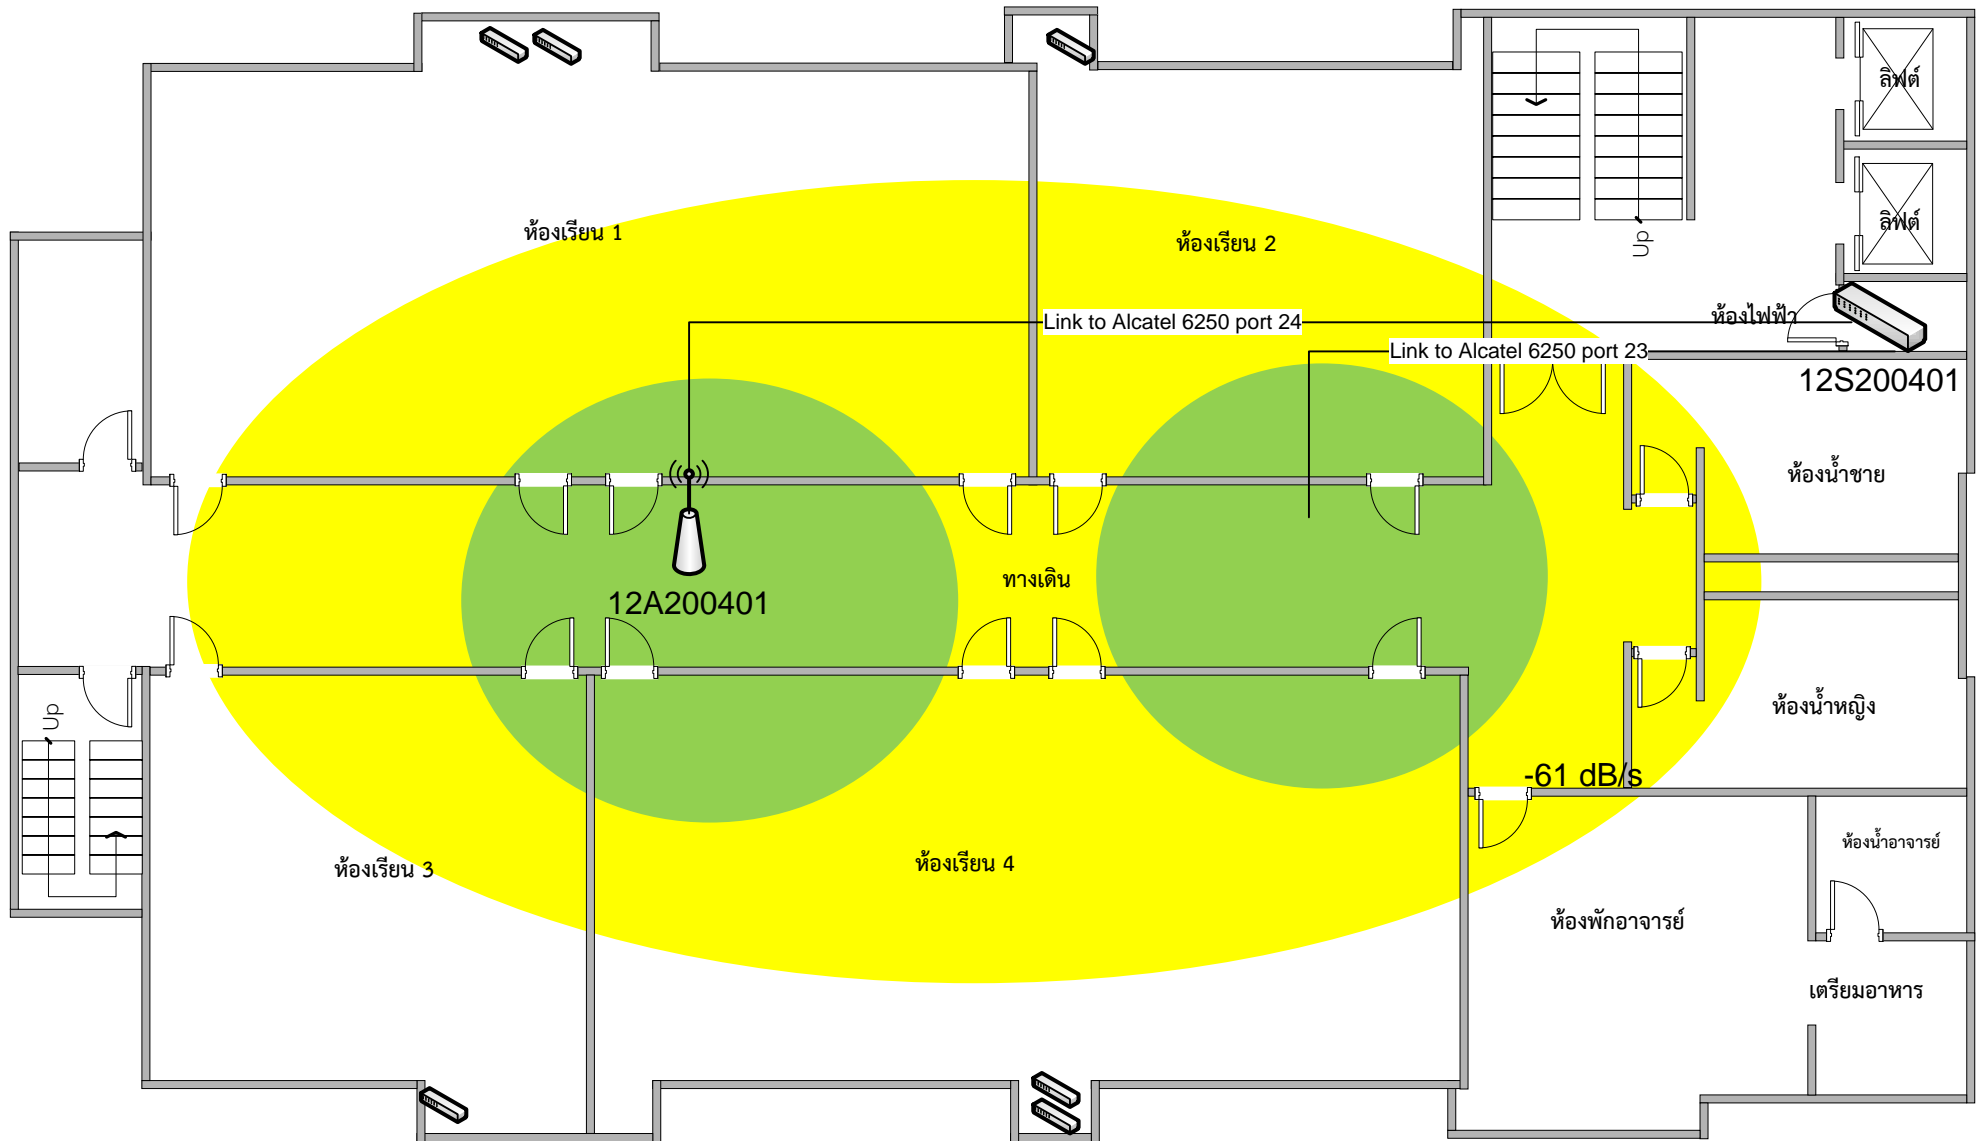


อาคาร 20 ชั้น 5

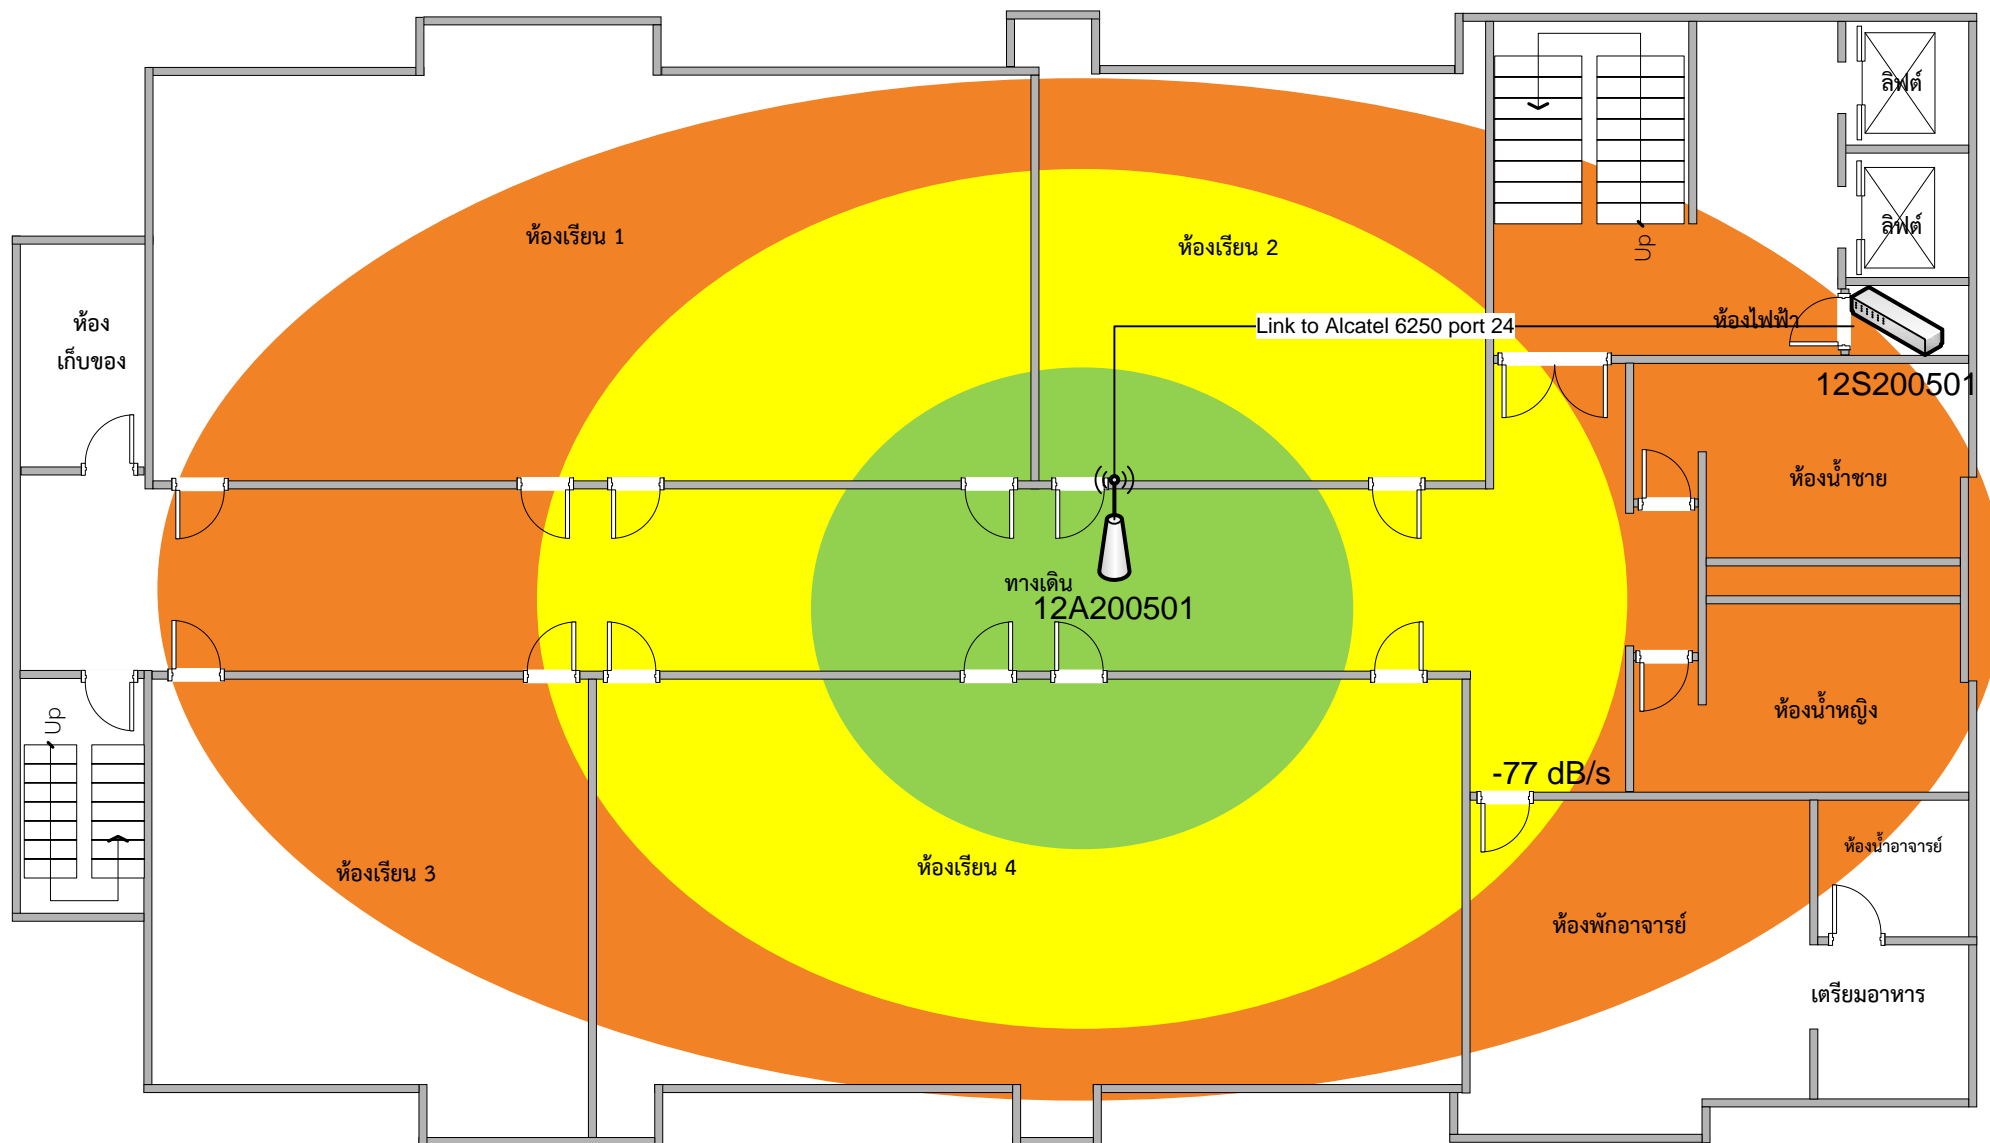


อาคาร 20 ชั้น 6

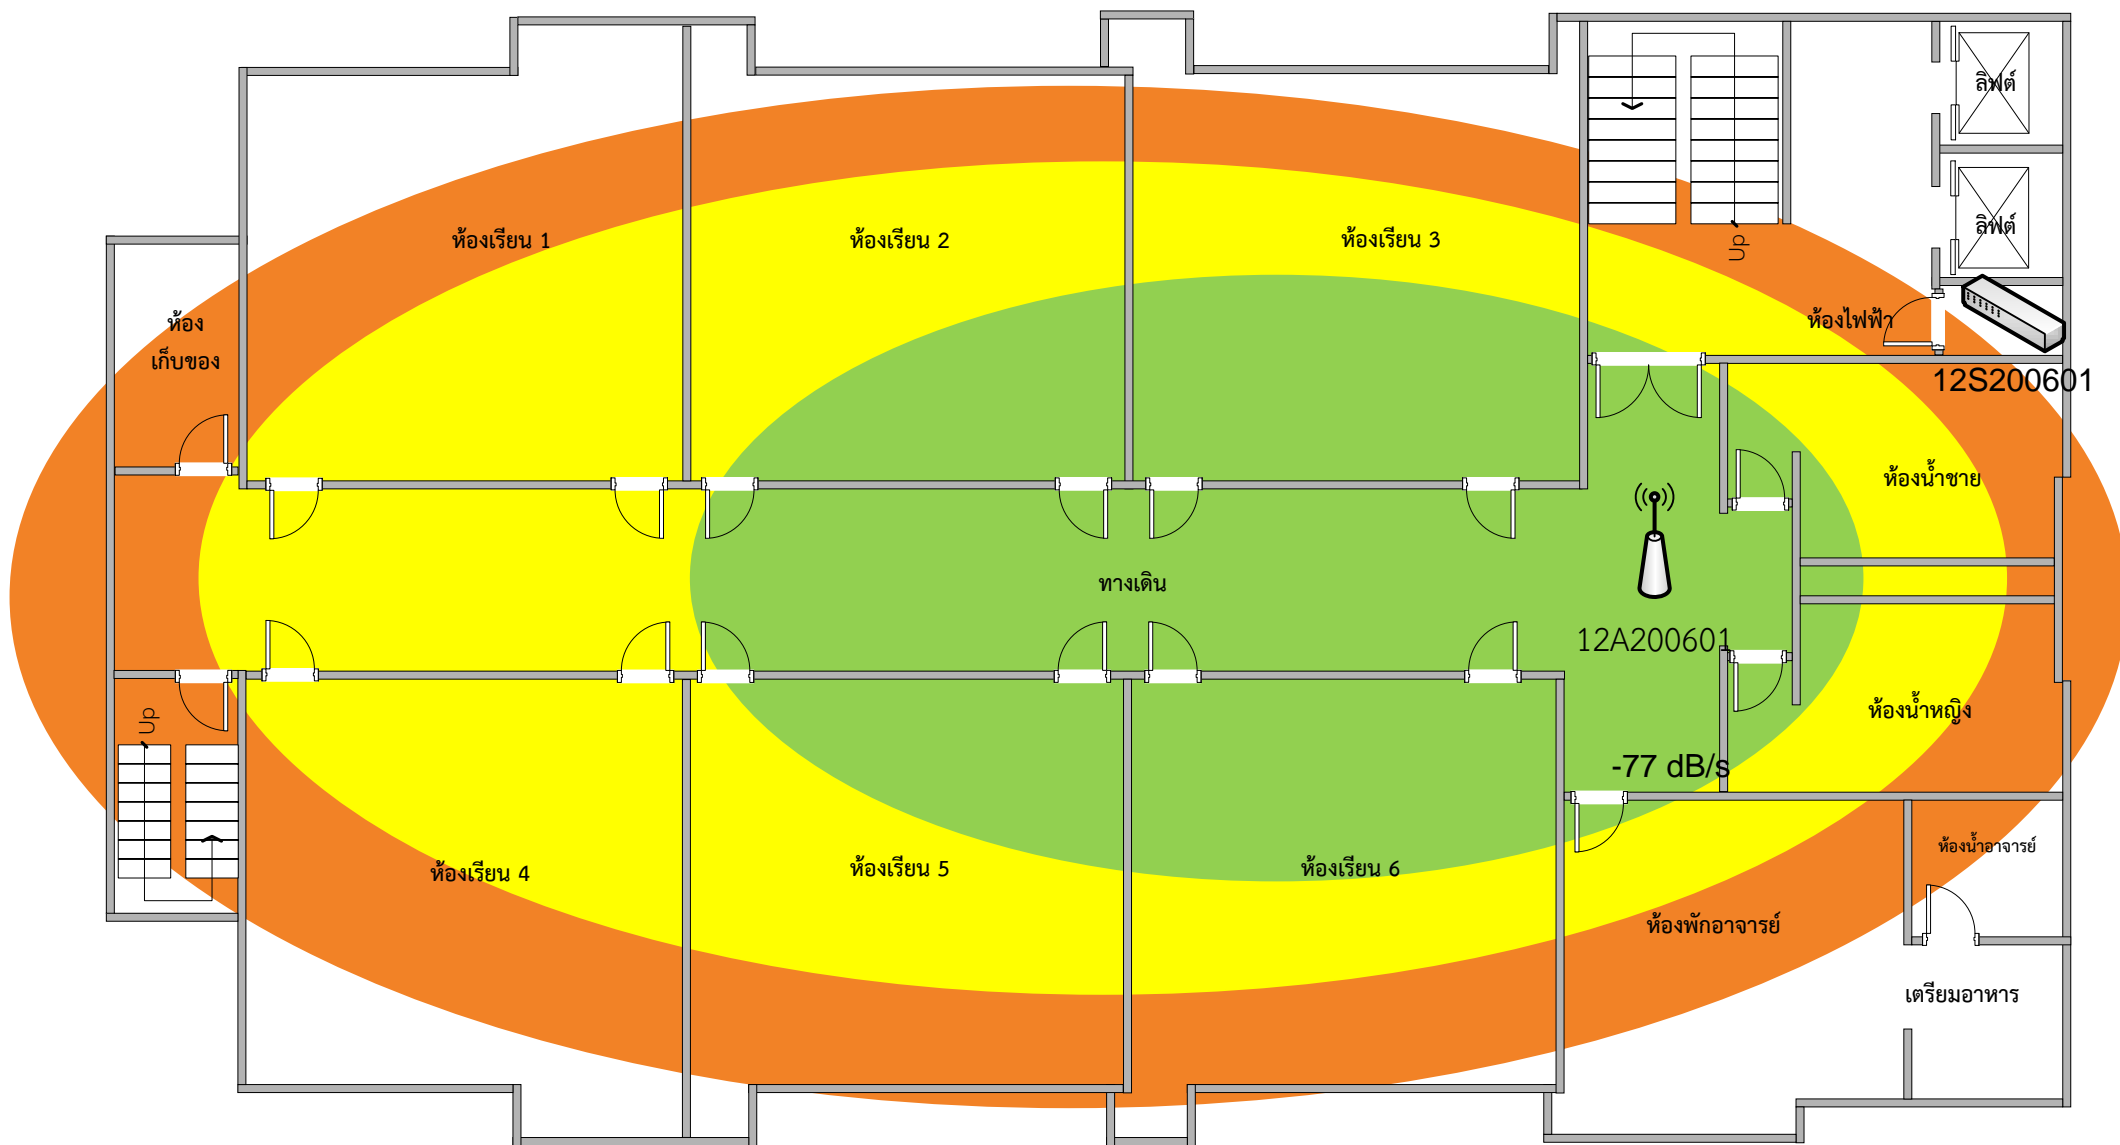


อาคาร 20 ชั้น 7

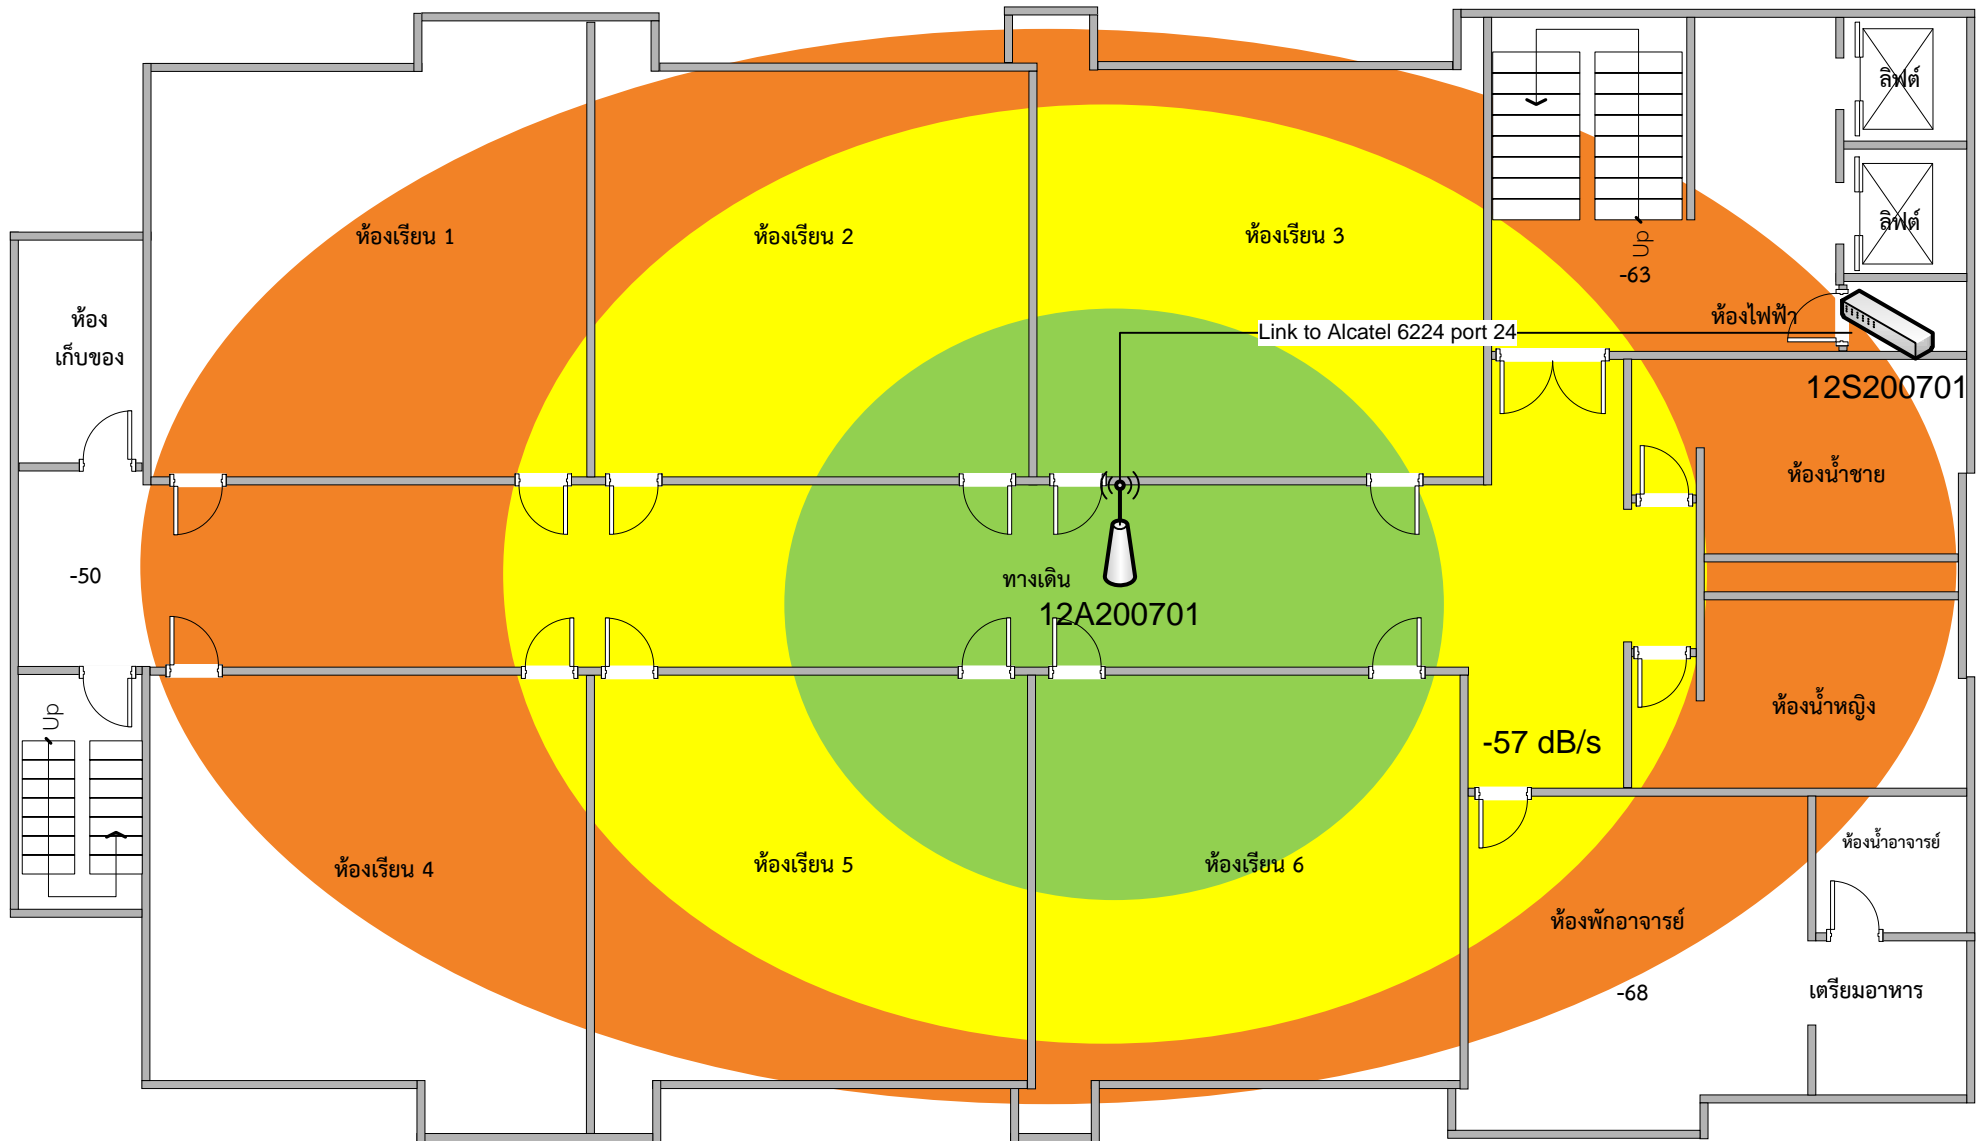


อาคาร 20 ชั้น 8

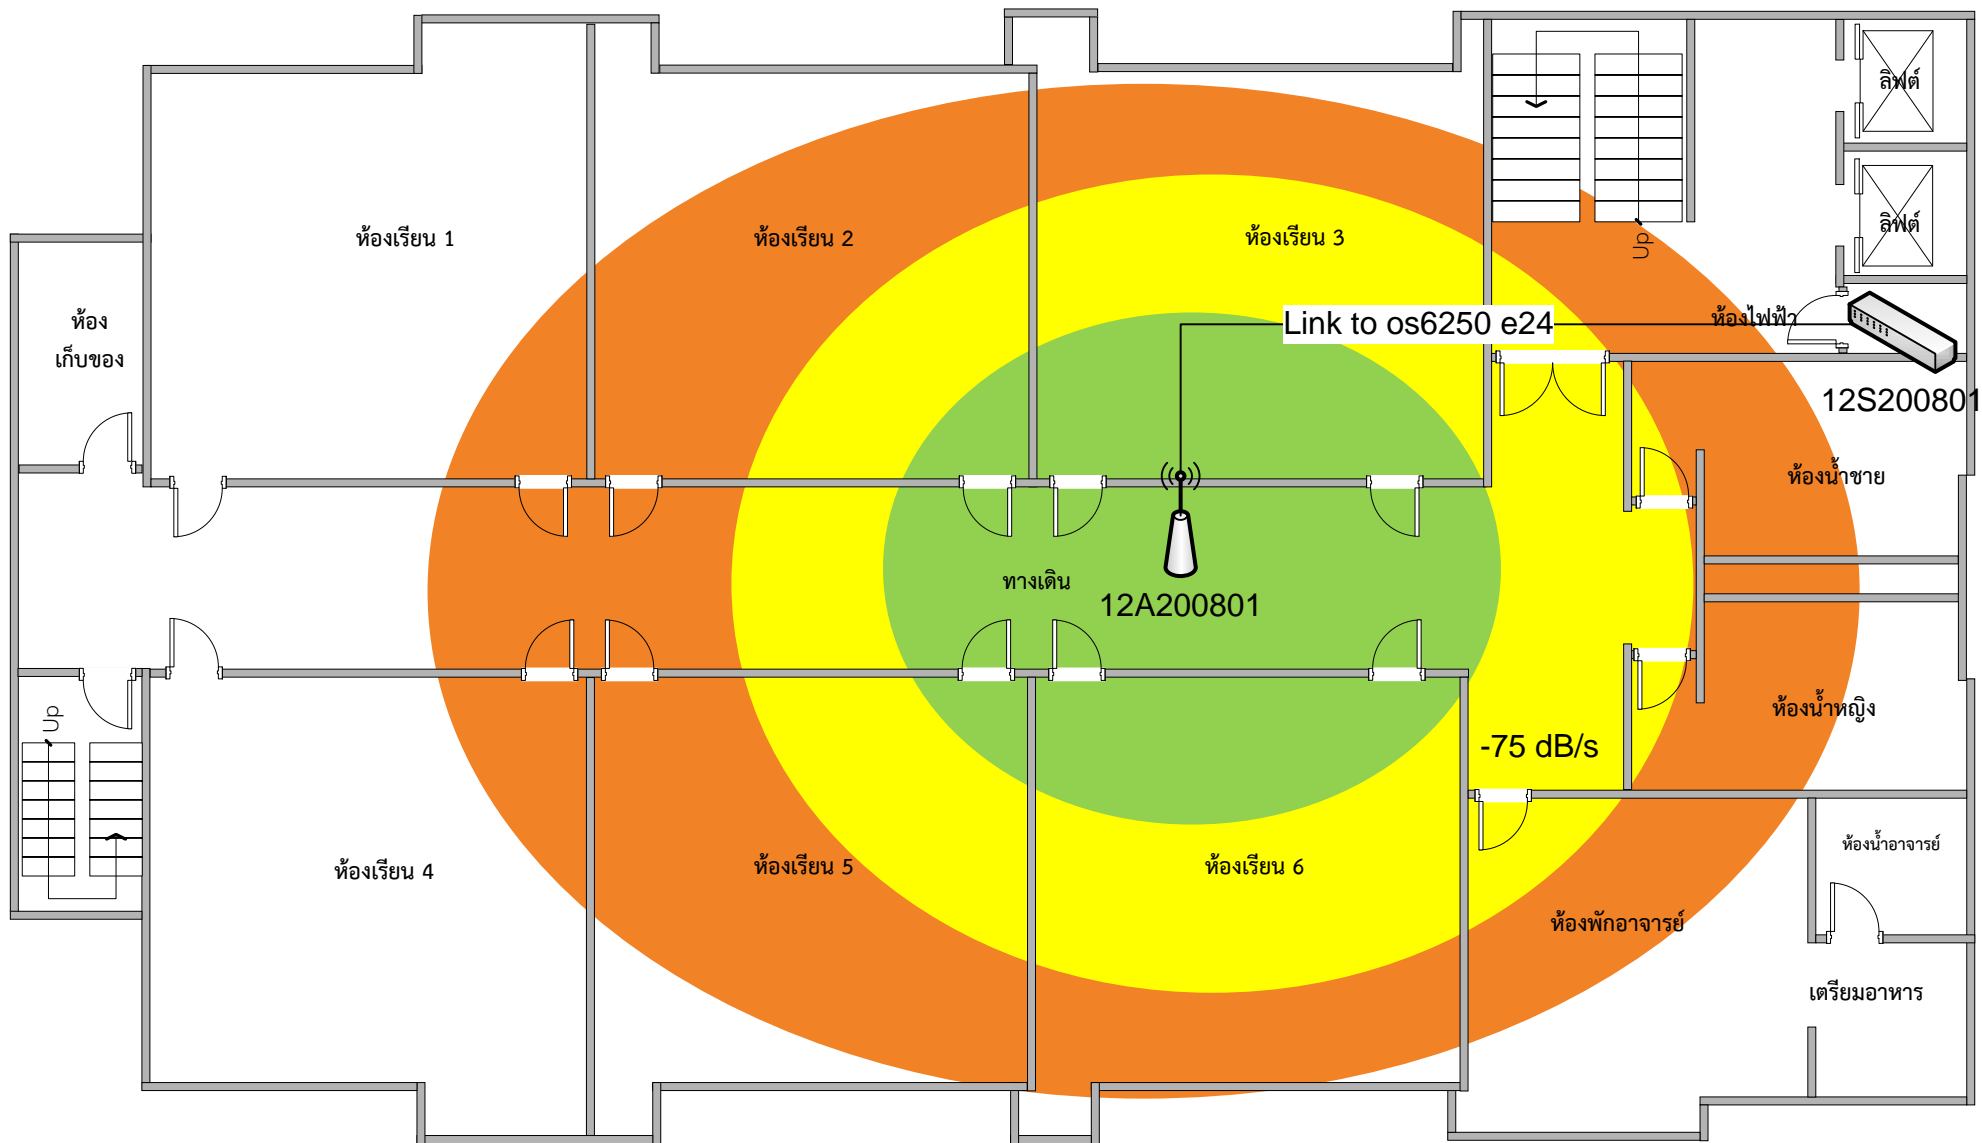


อาคาร 20 ชั้น 9

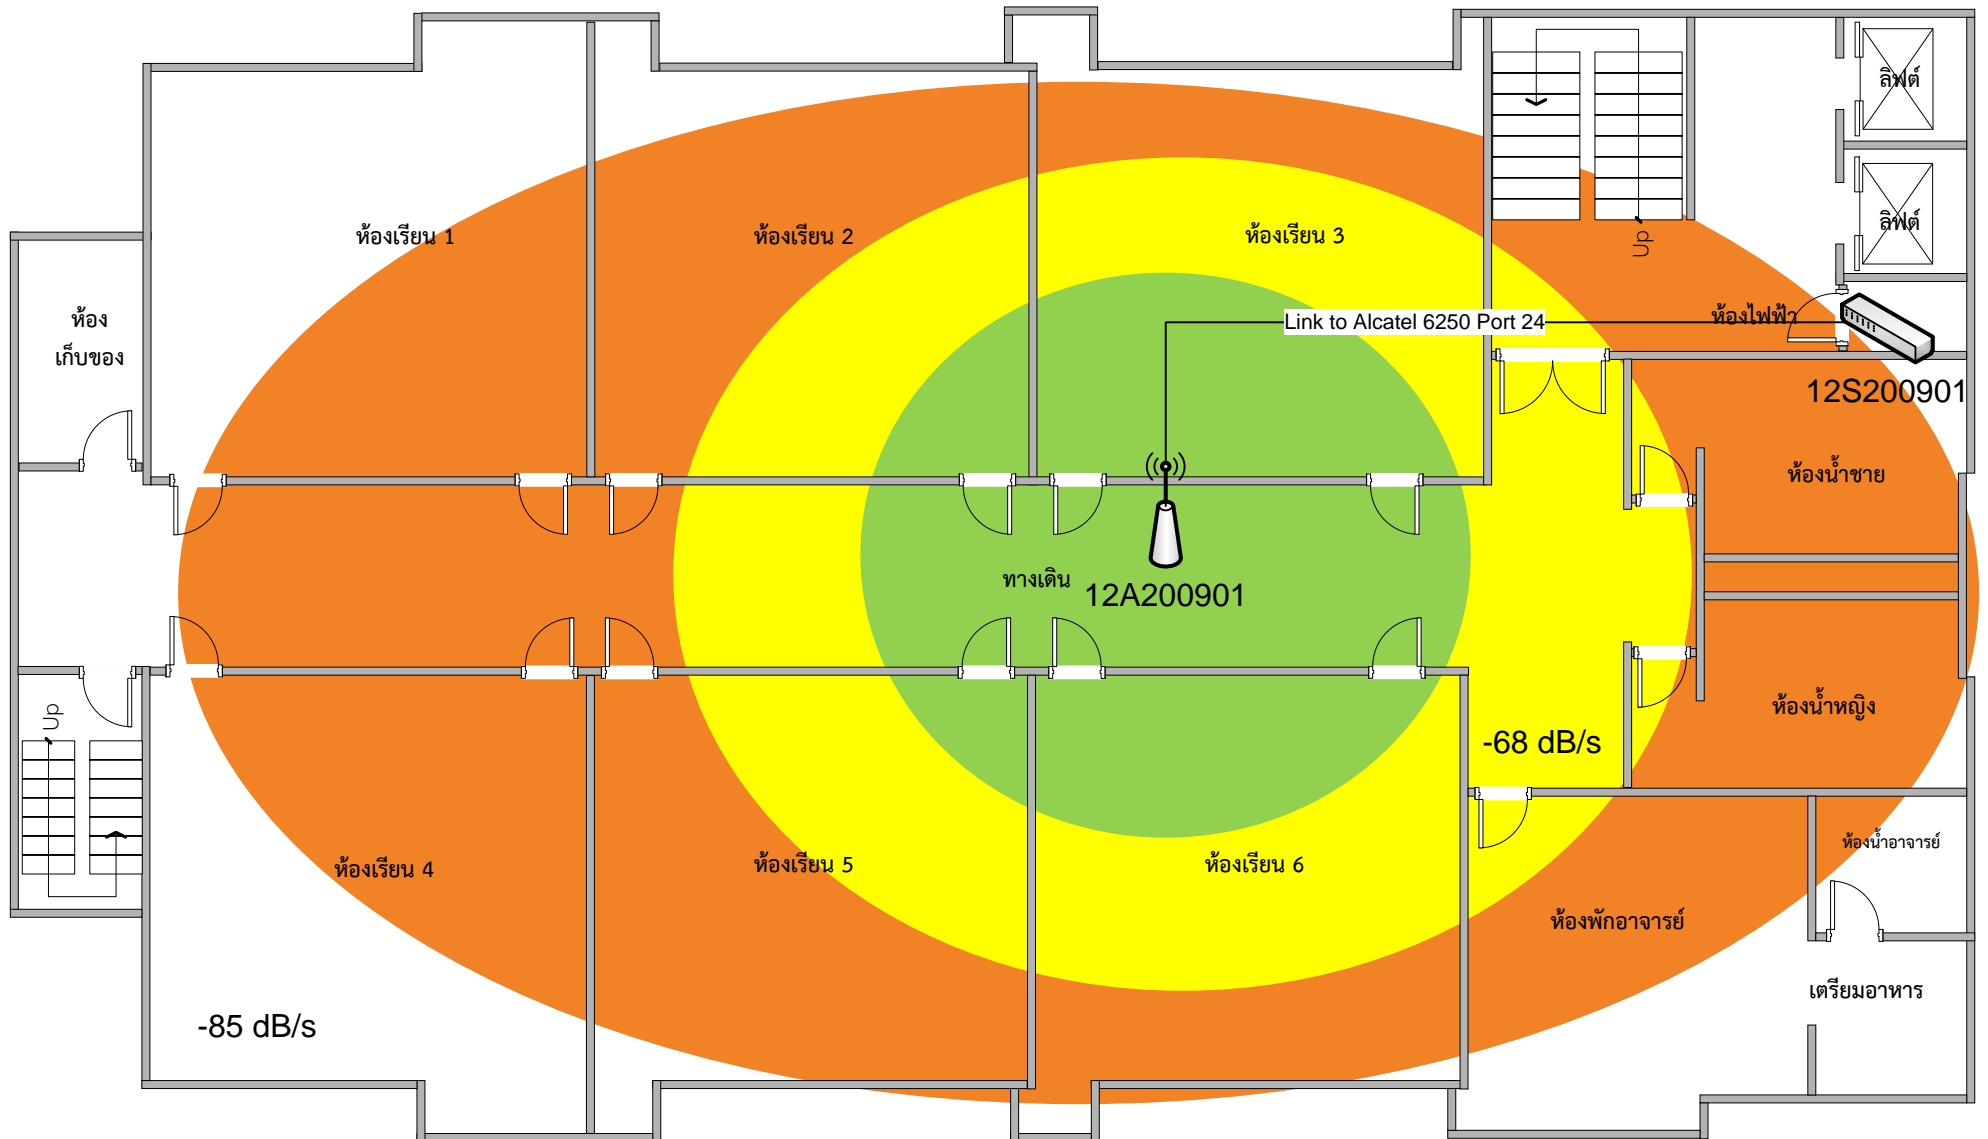


อาคาร 20 ชั้น 10

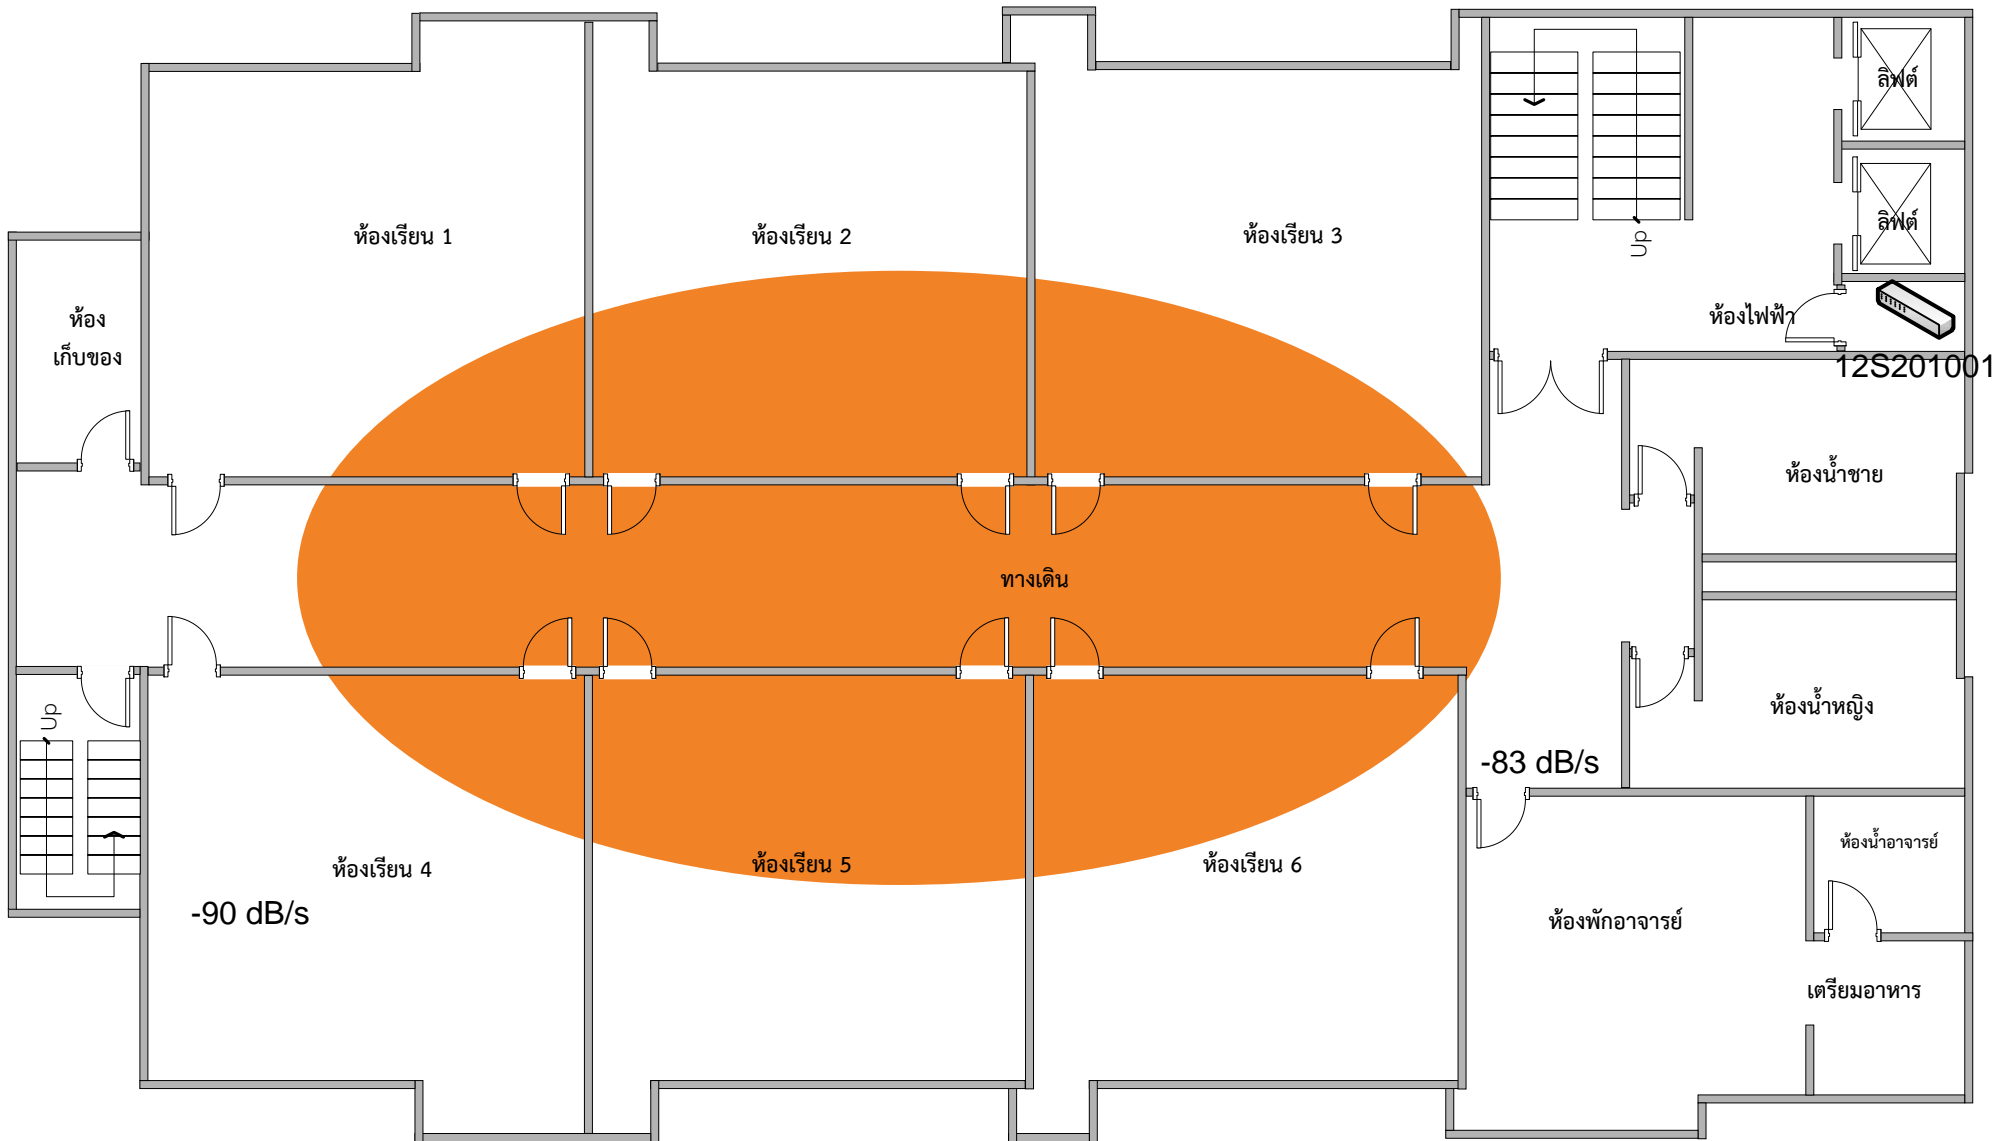


อาคาร 4 ชั้น 1

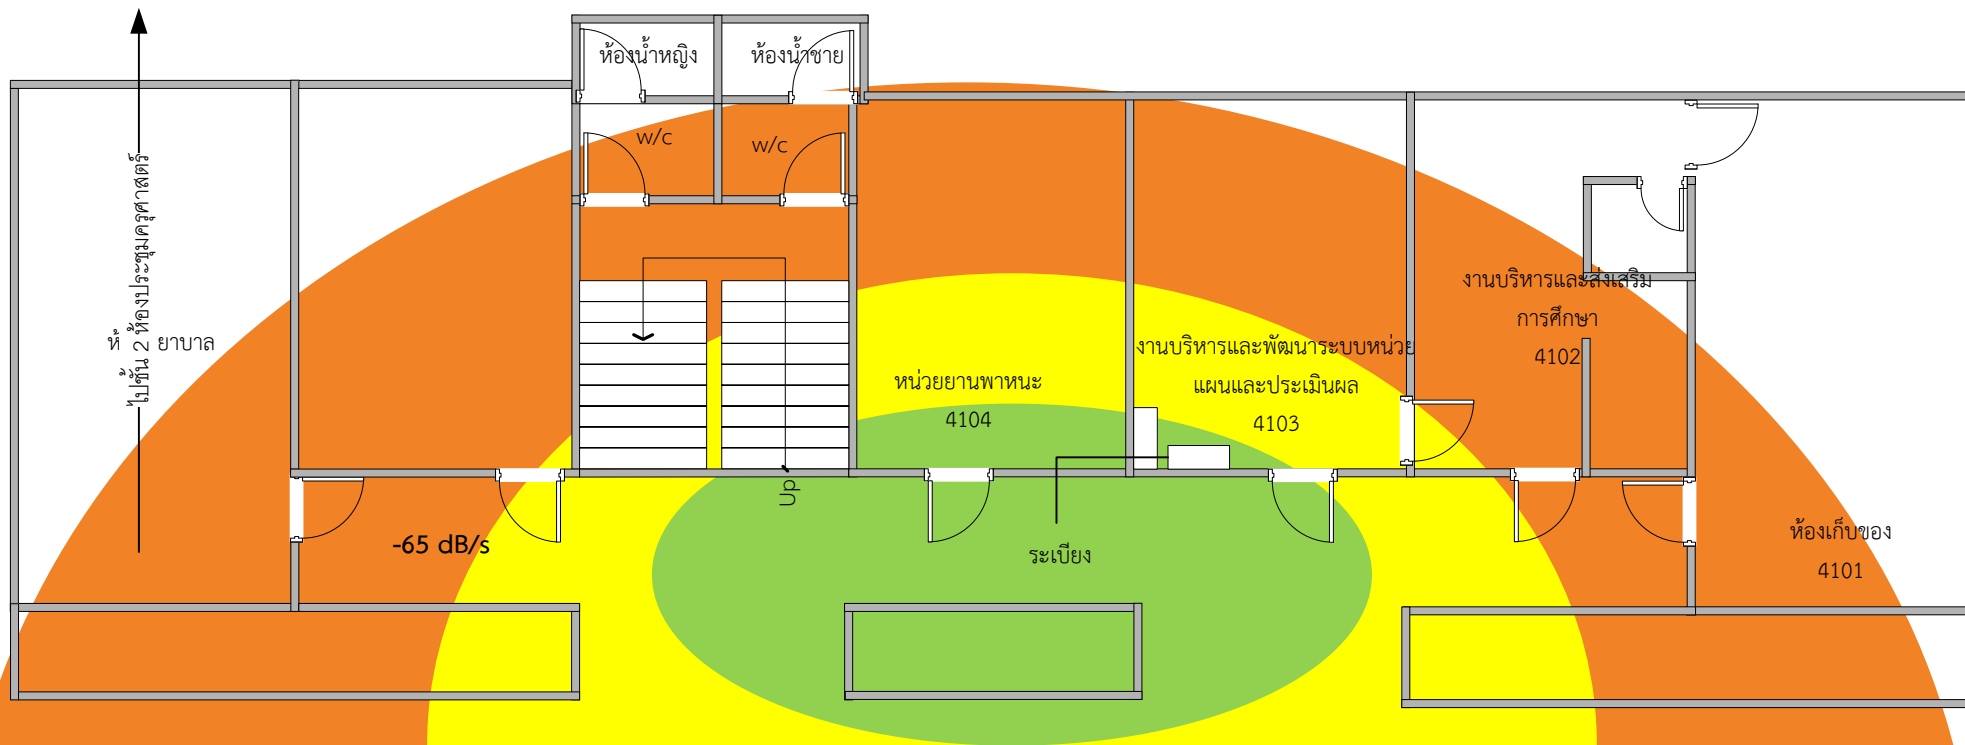


อาคาร 4 ชั้น 2

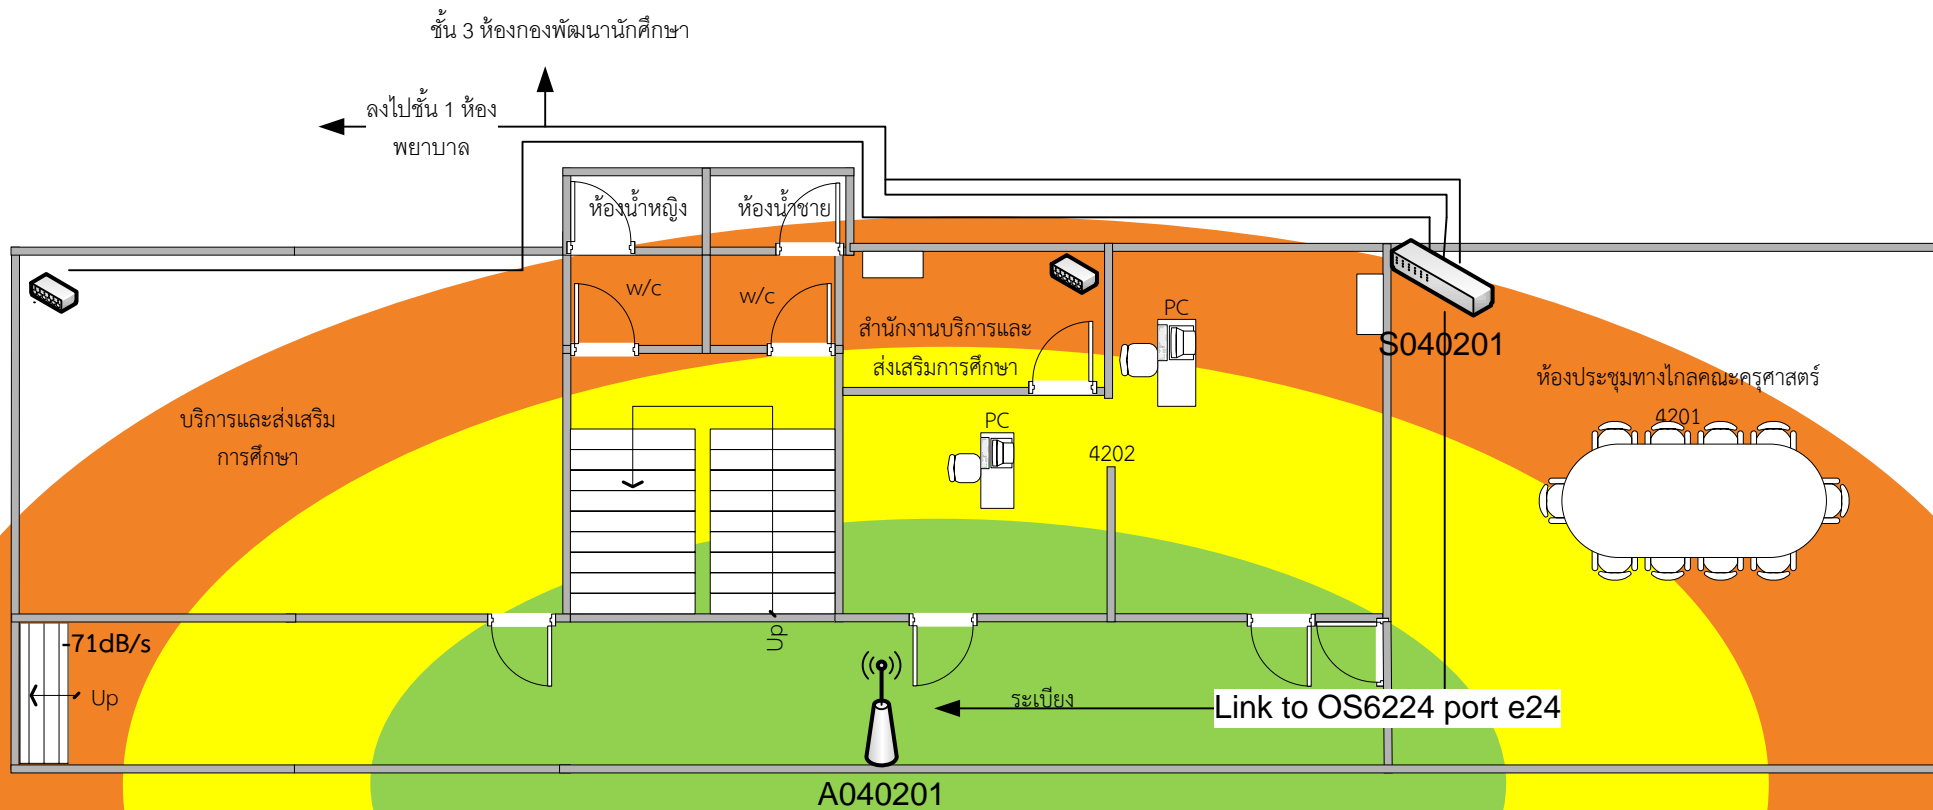



อาคาร 4 ชั้น 3

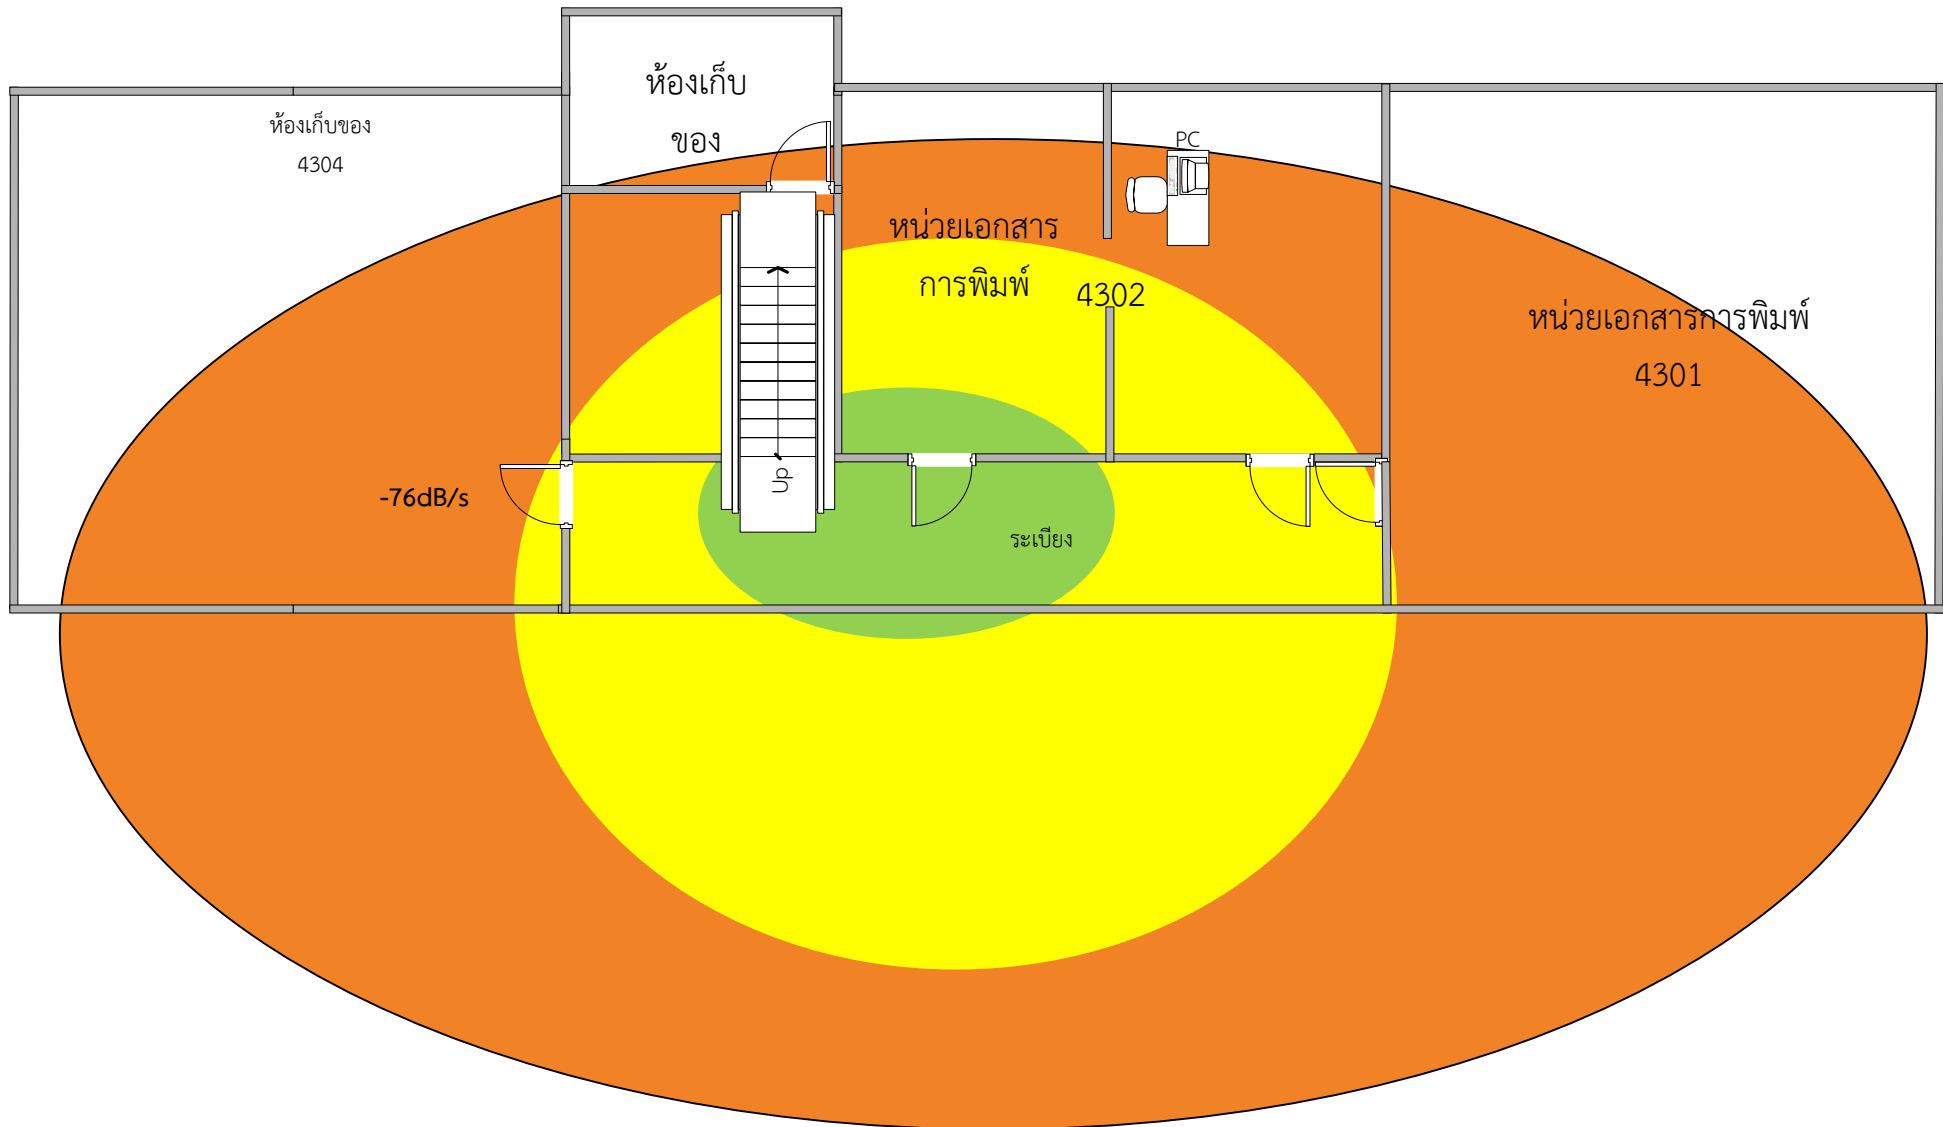


อาคาร 5 ชั้น 1

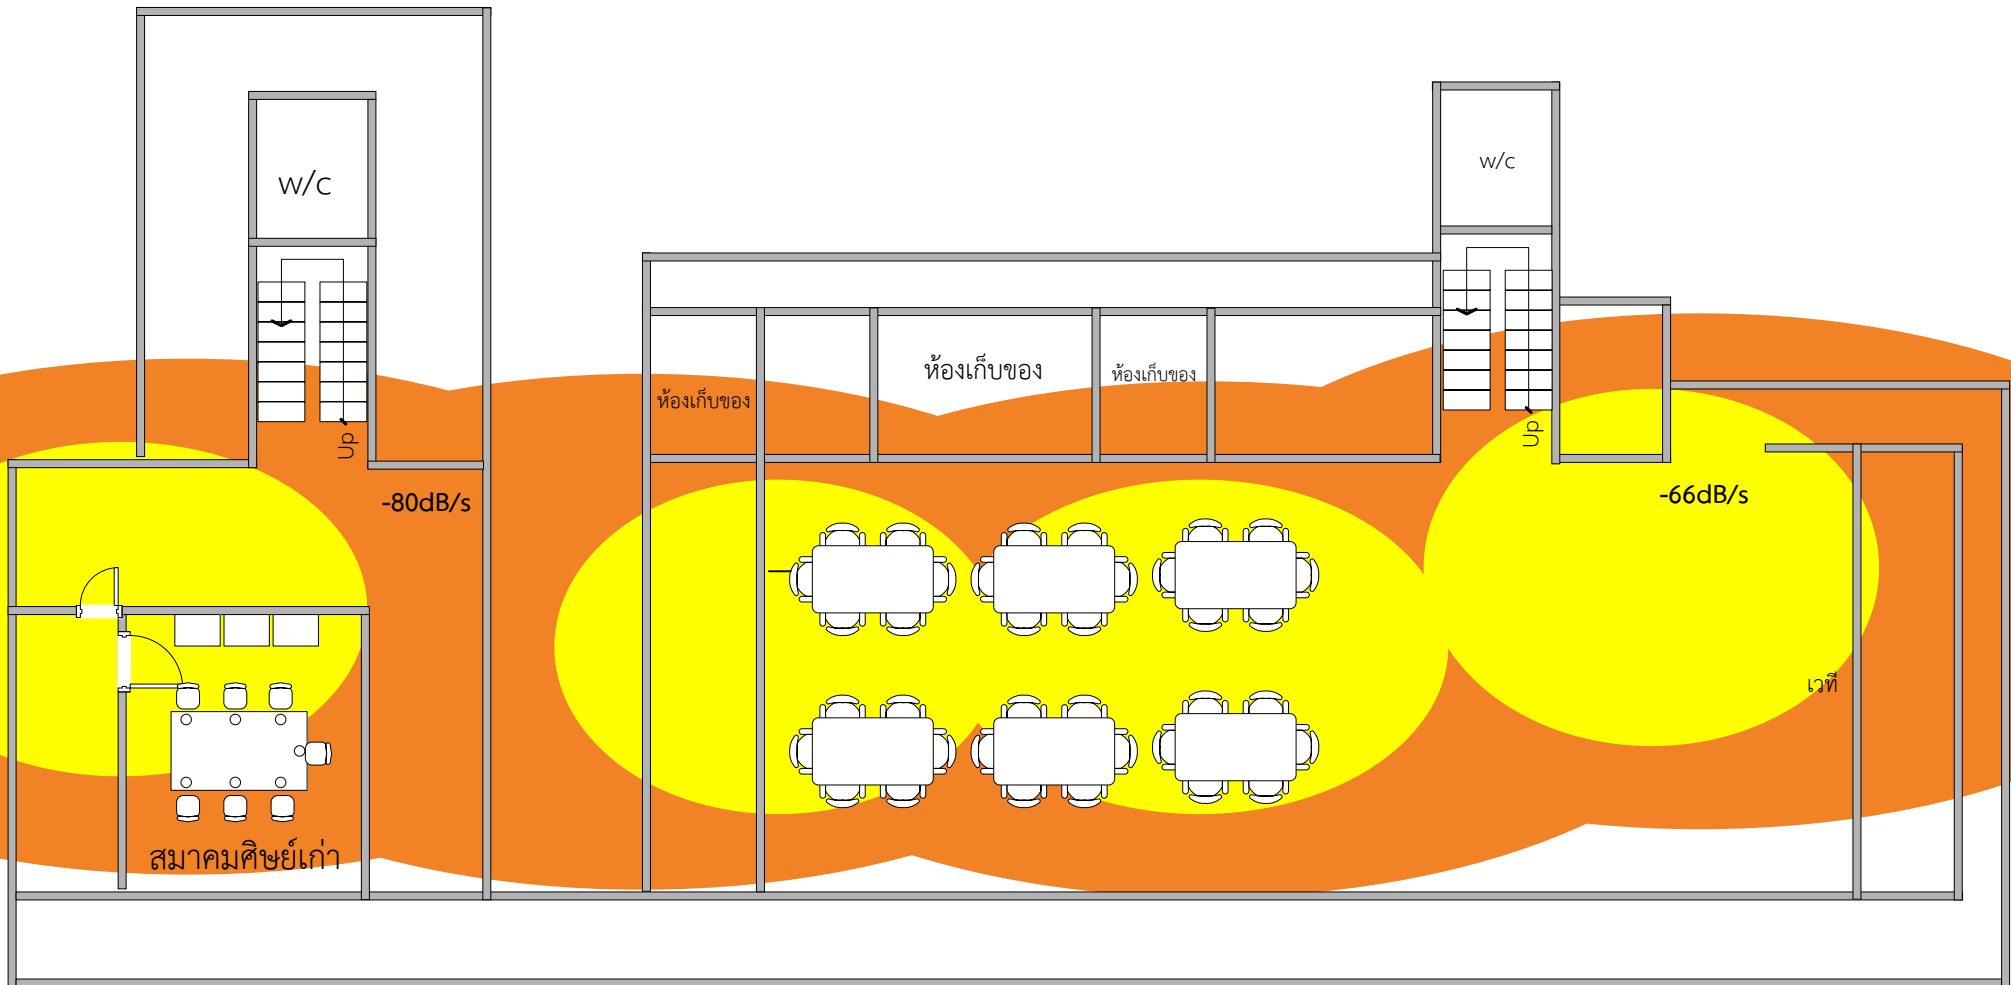


อาคาร 5 ชั้น 2

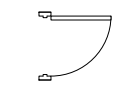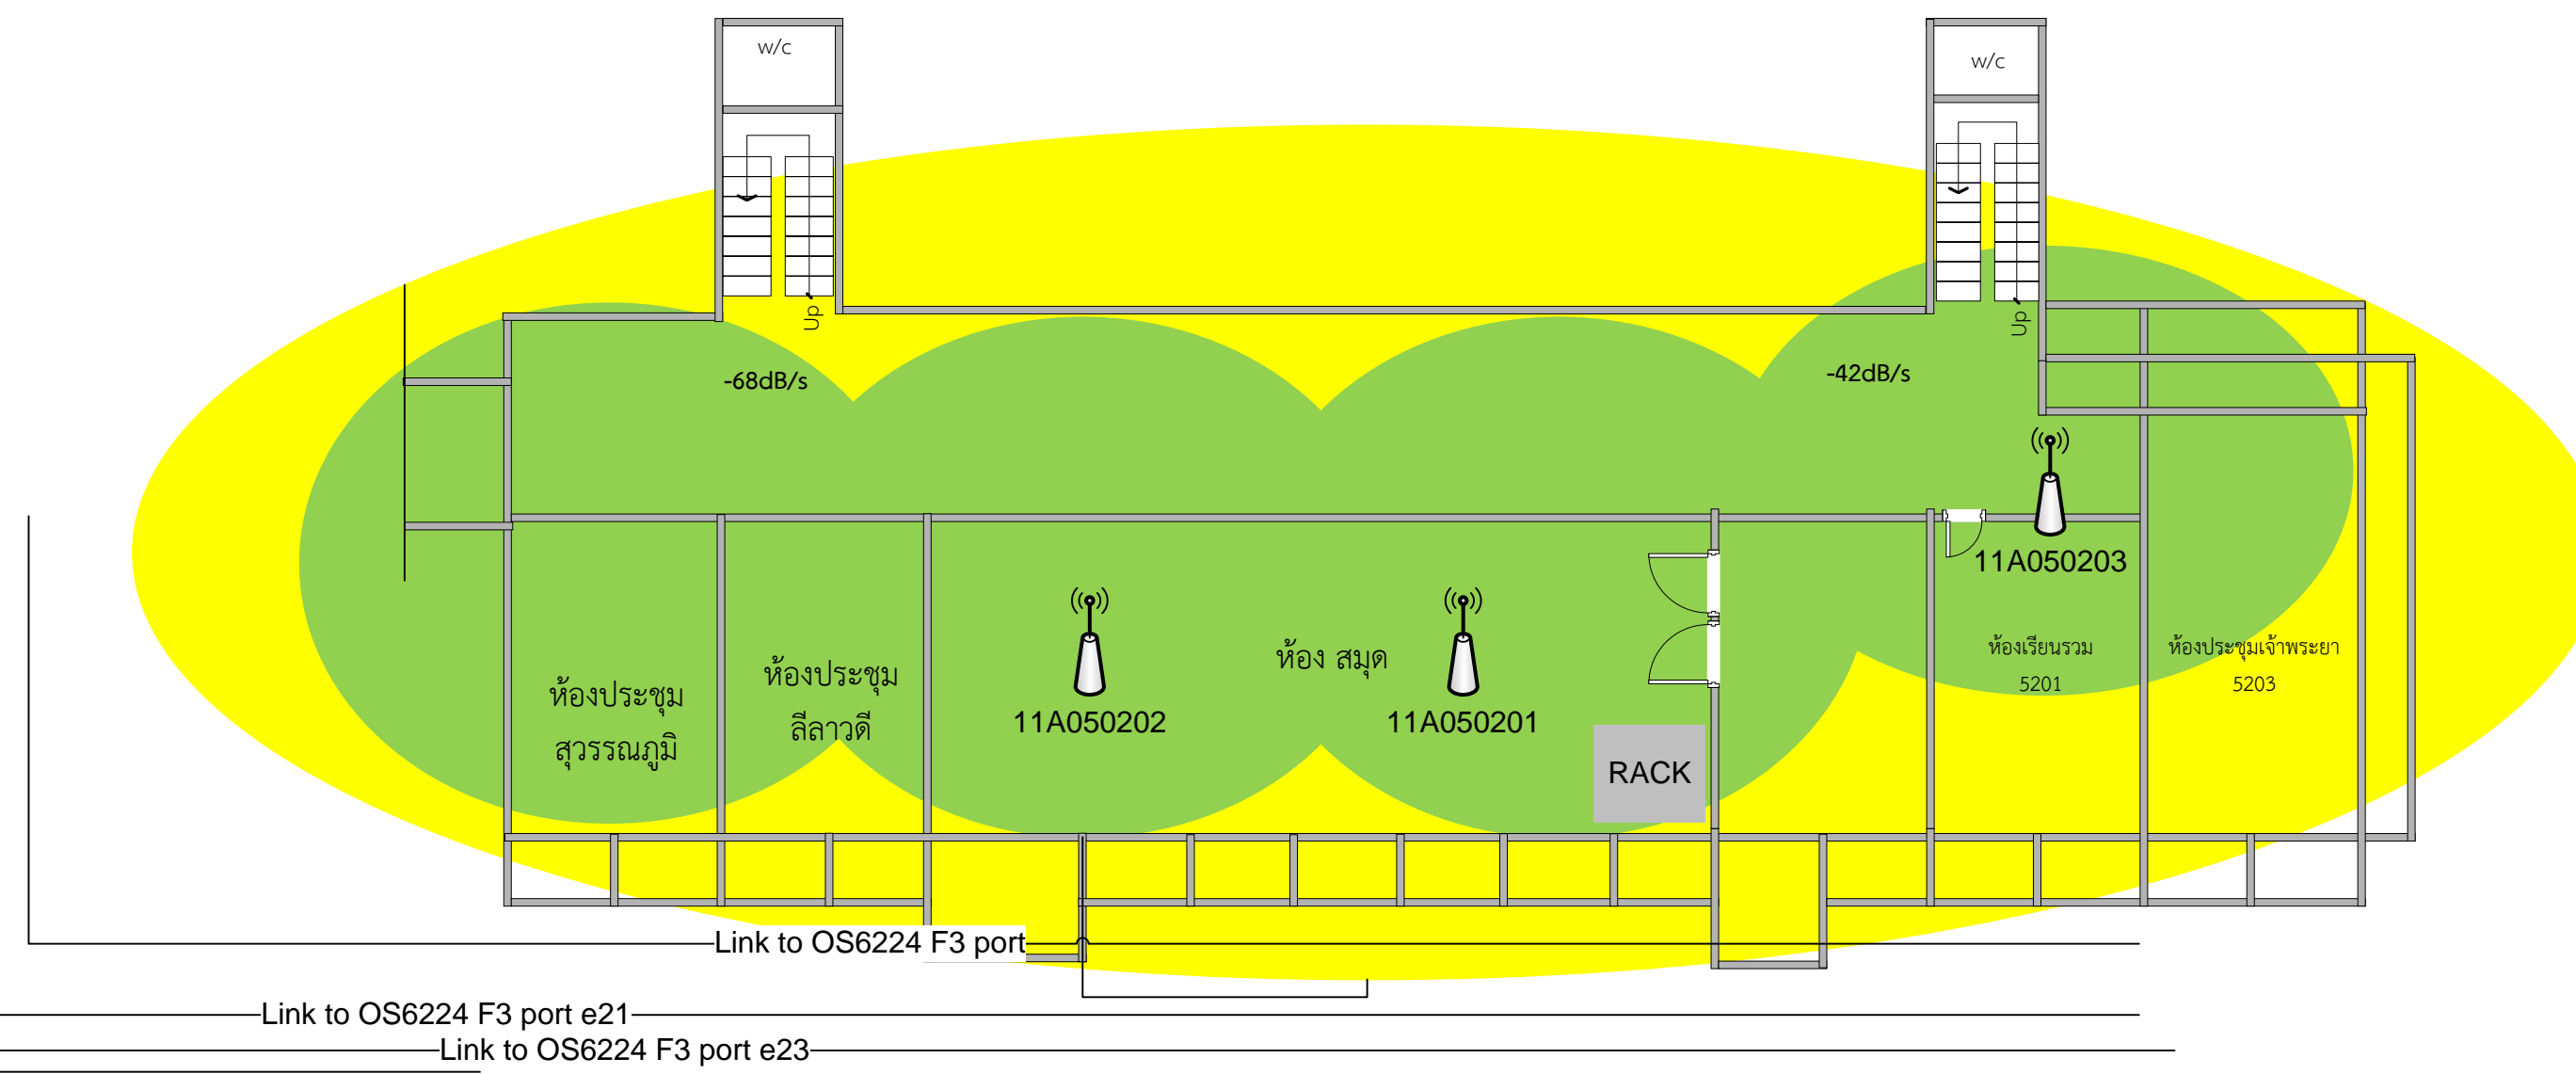


อาคาร 5 ชั้น 3

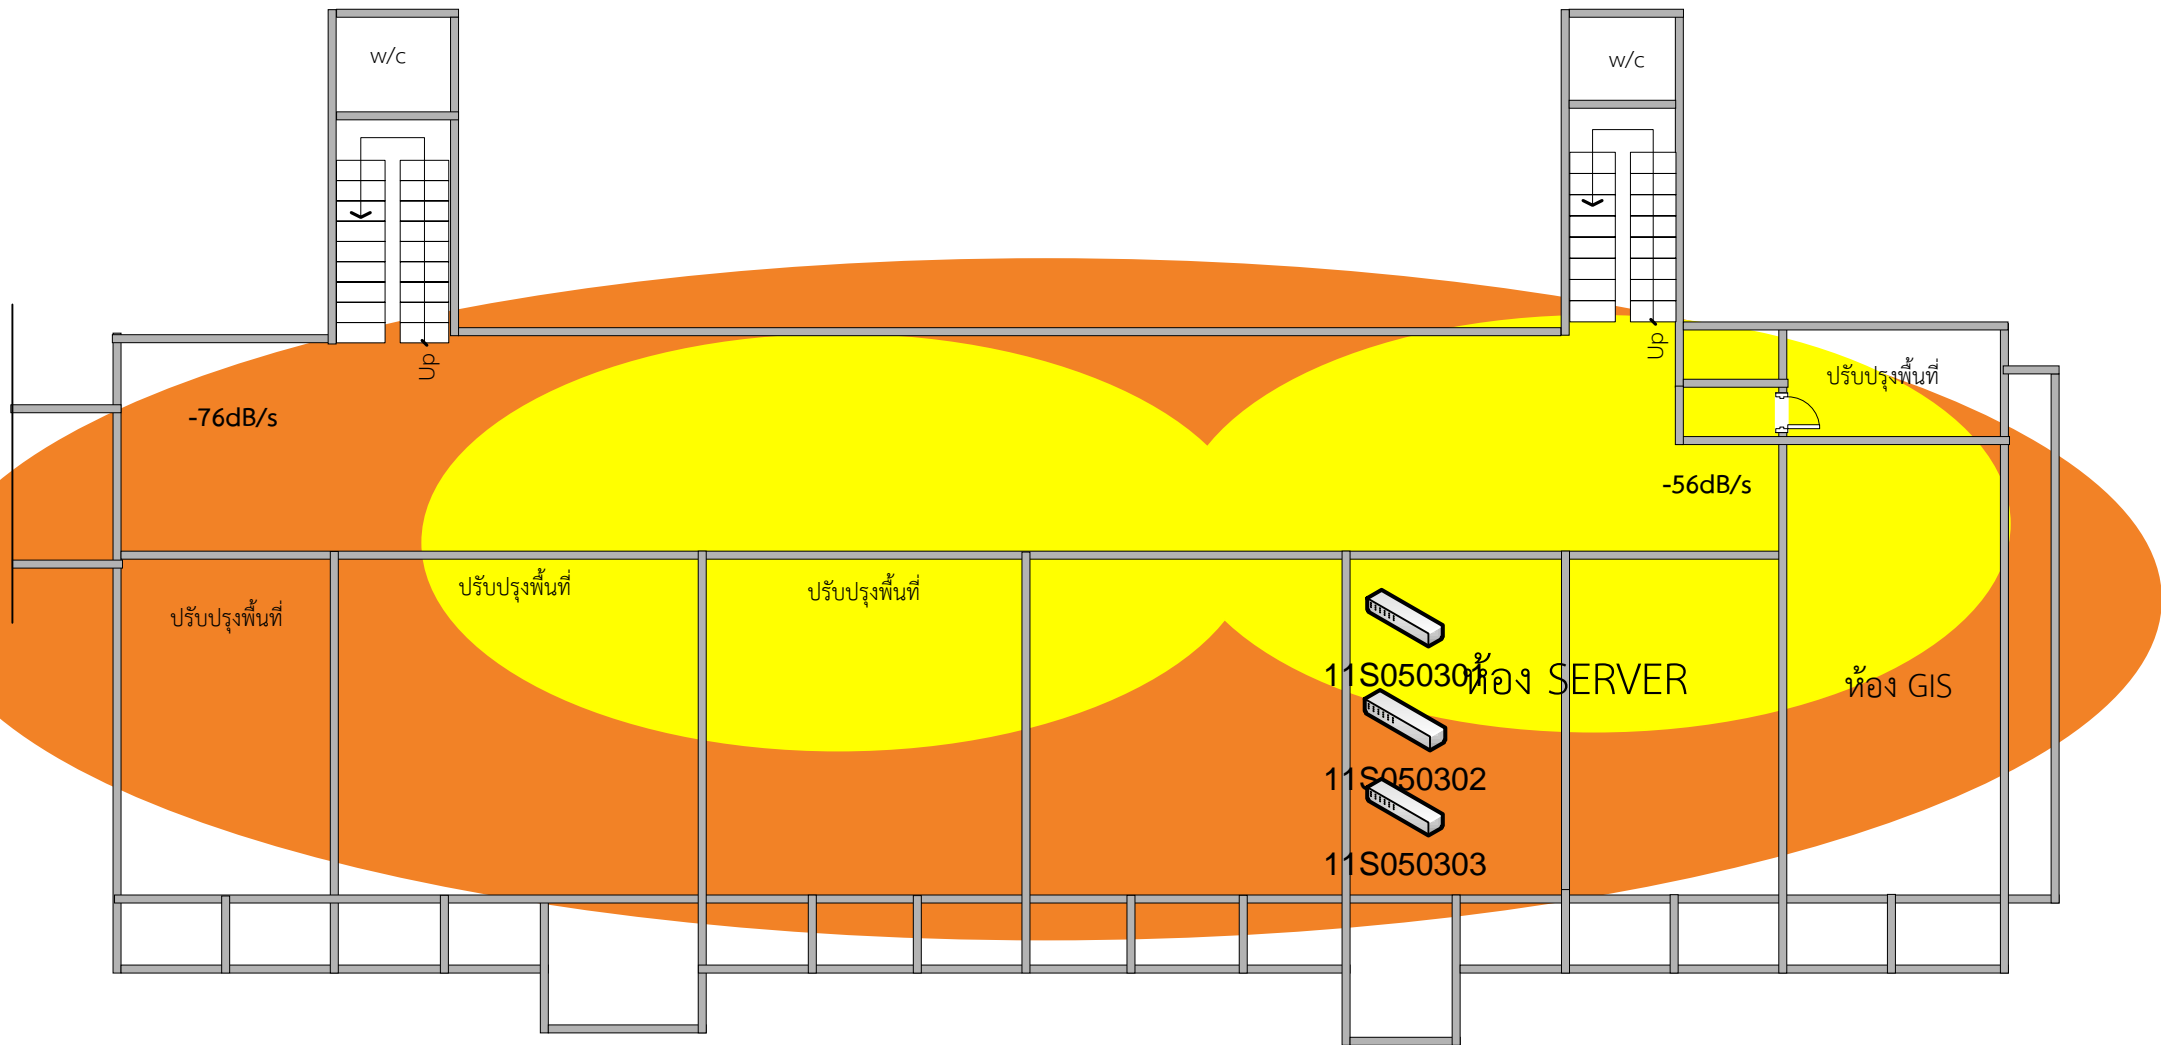


อาคาร 5 ชั้น 4

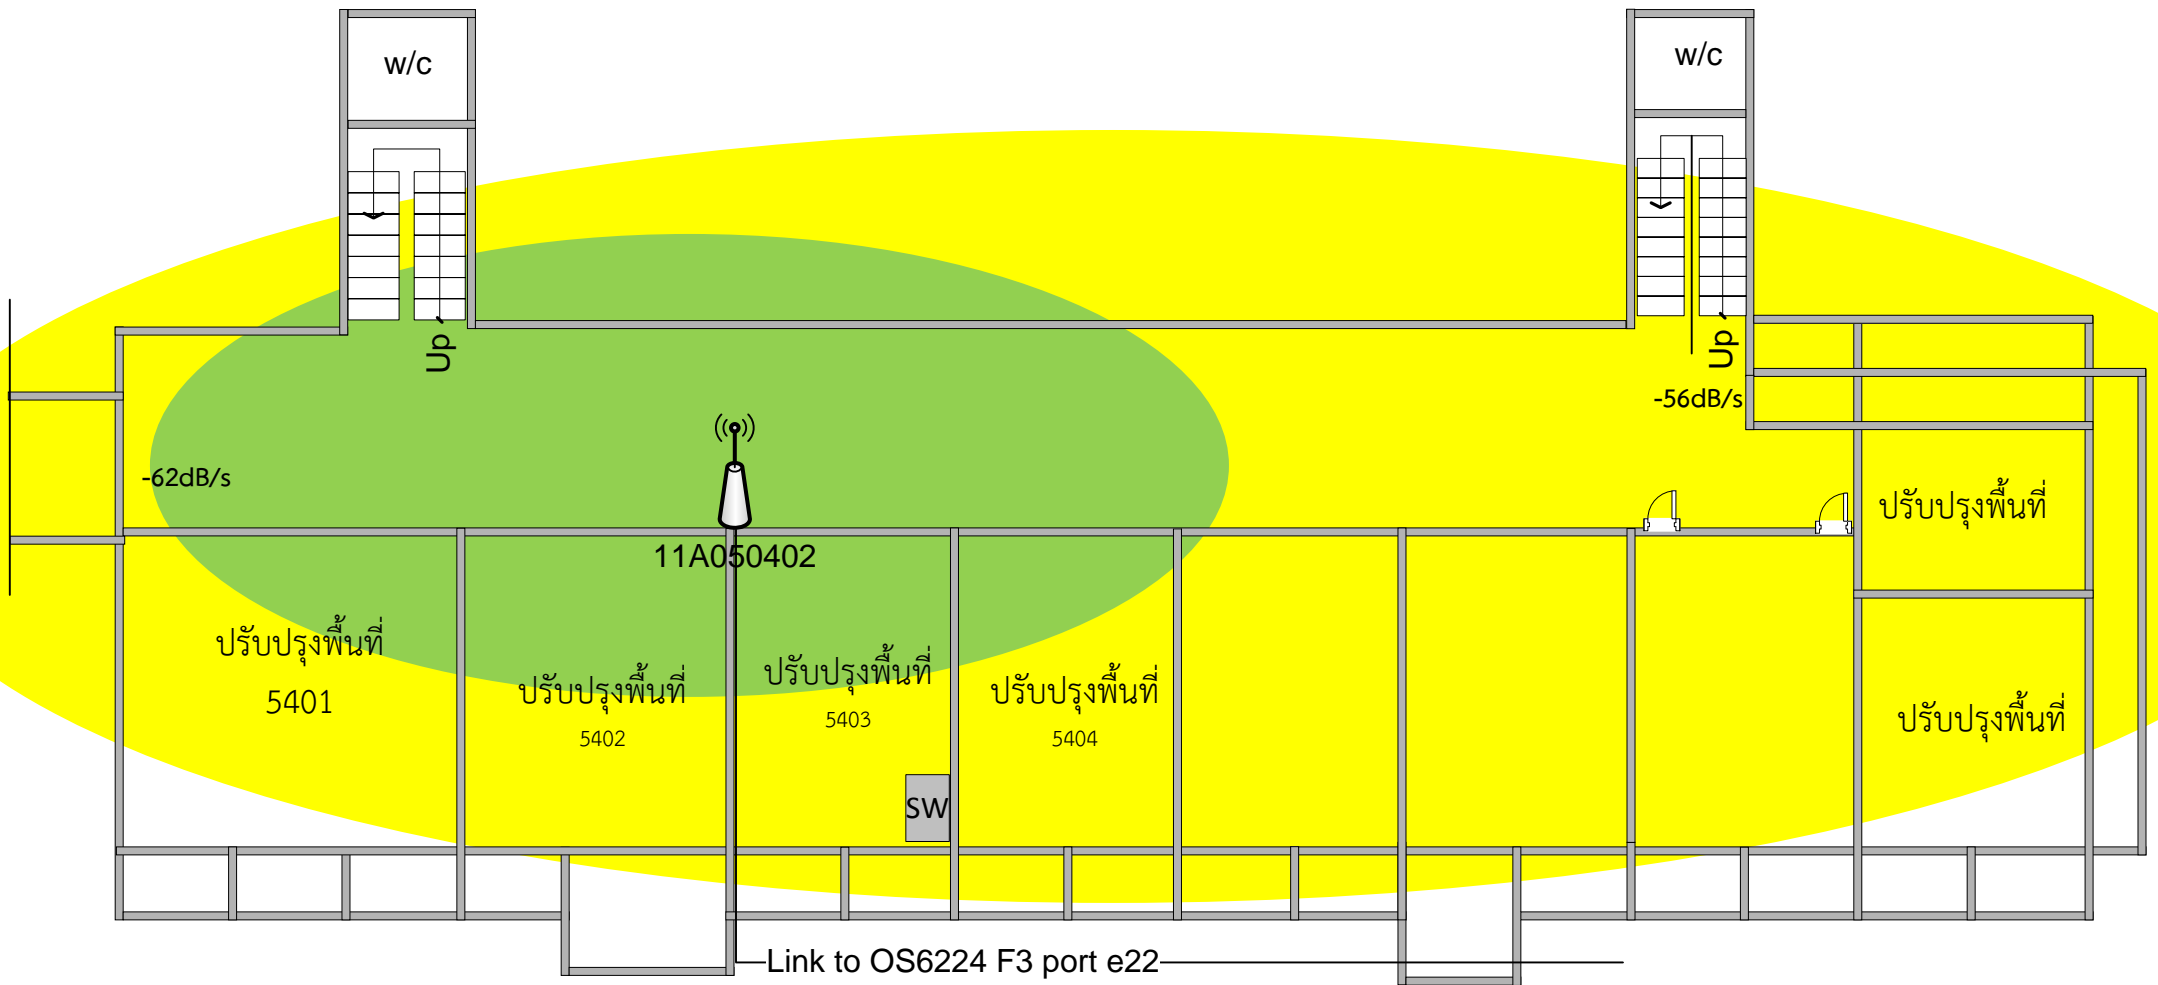

อาคาร 6ชั้น 1

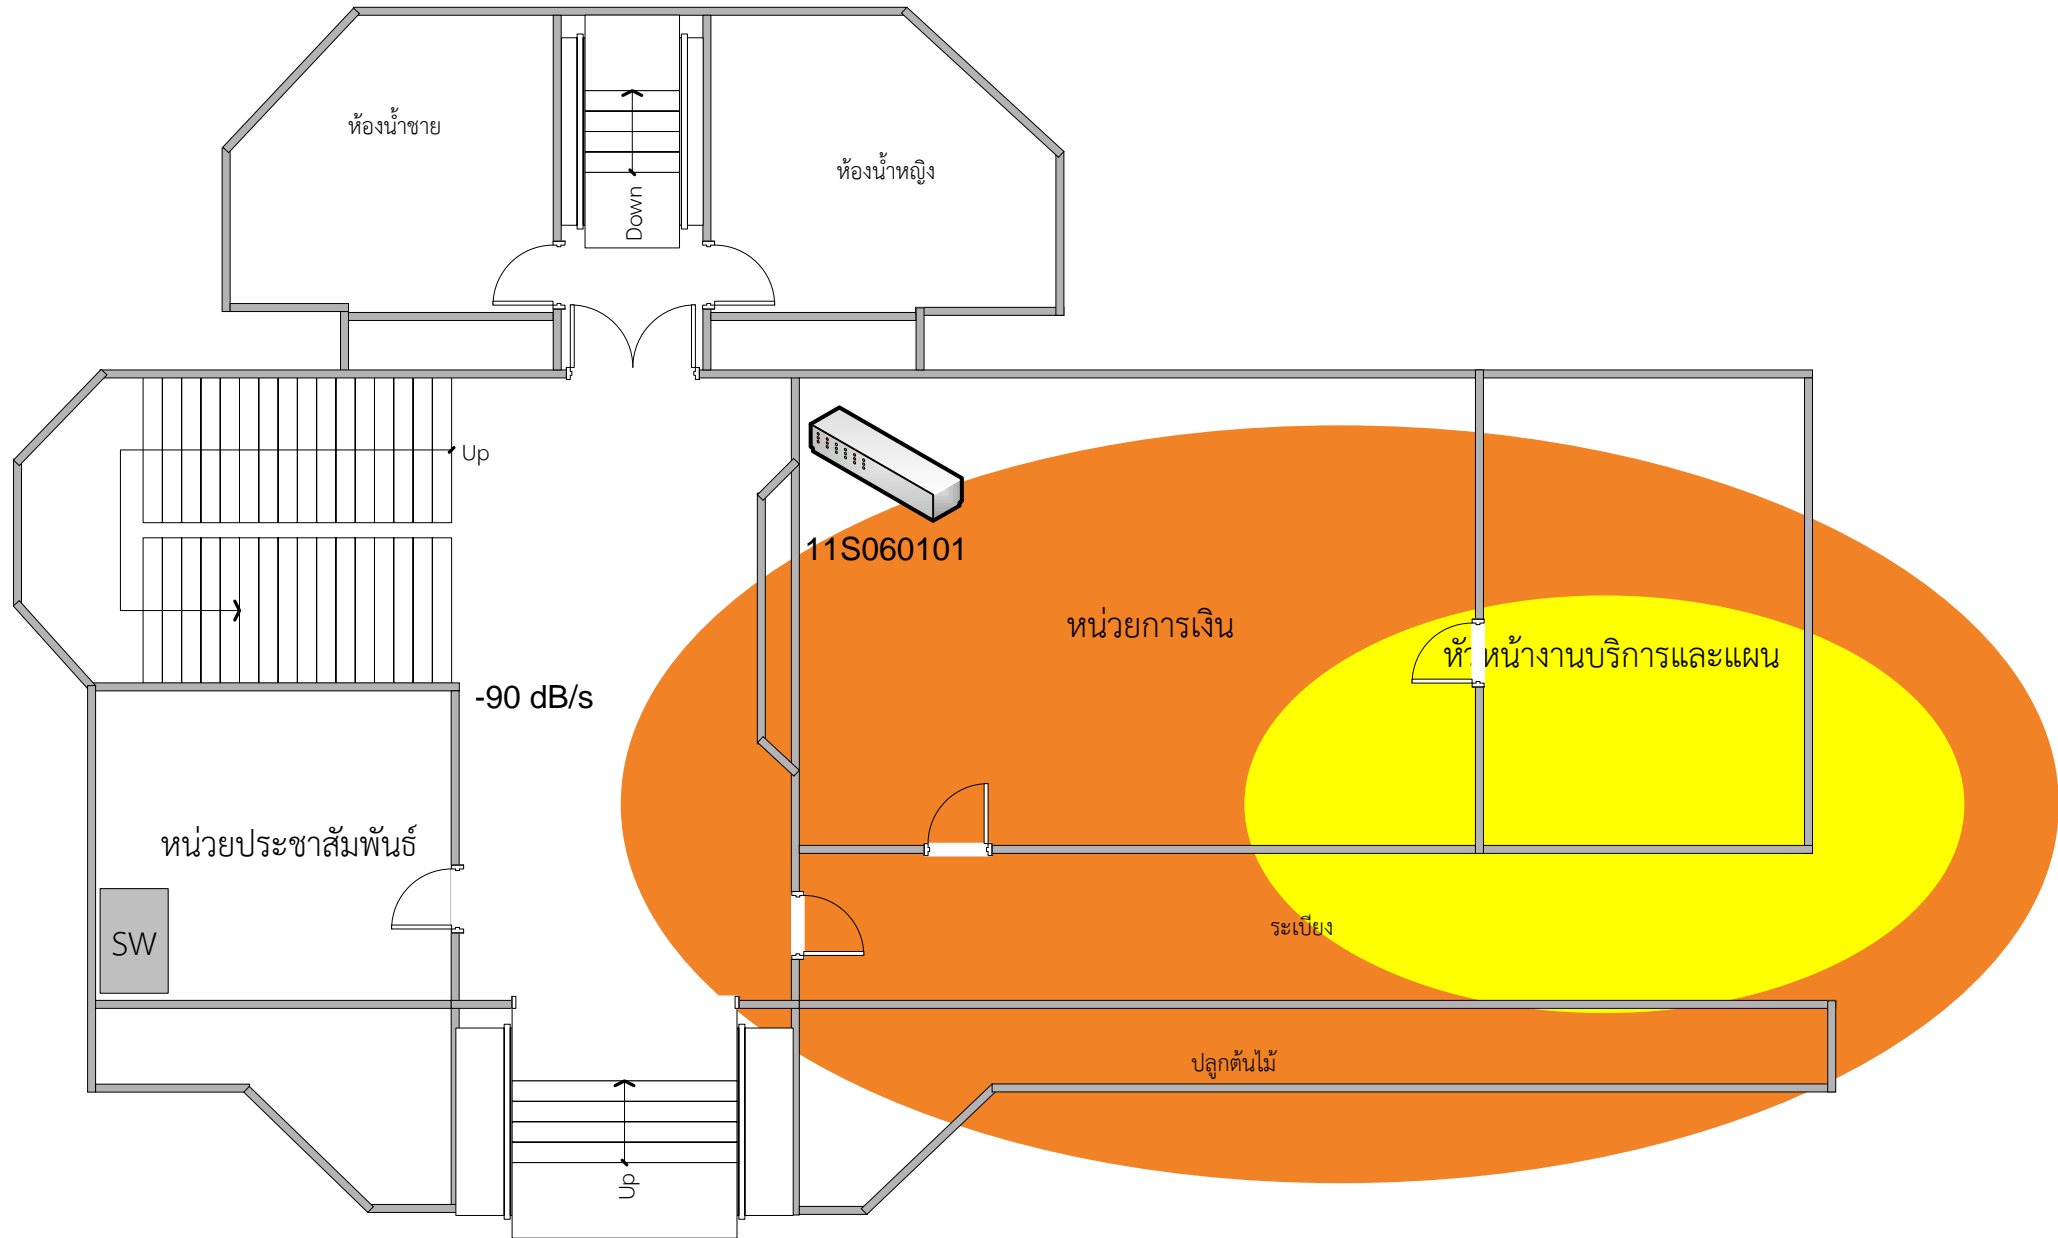


อาคาร 6 ชั้น 2

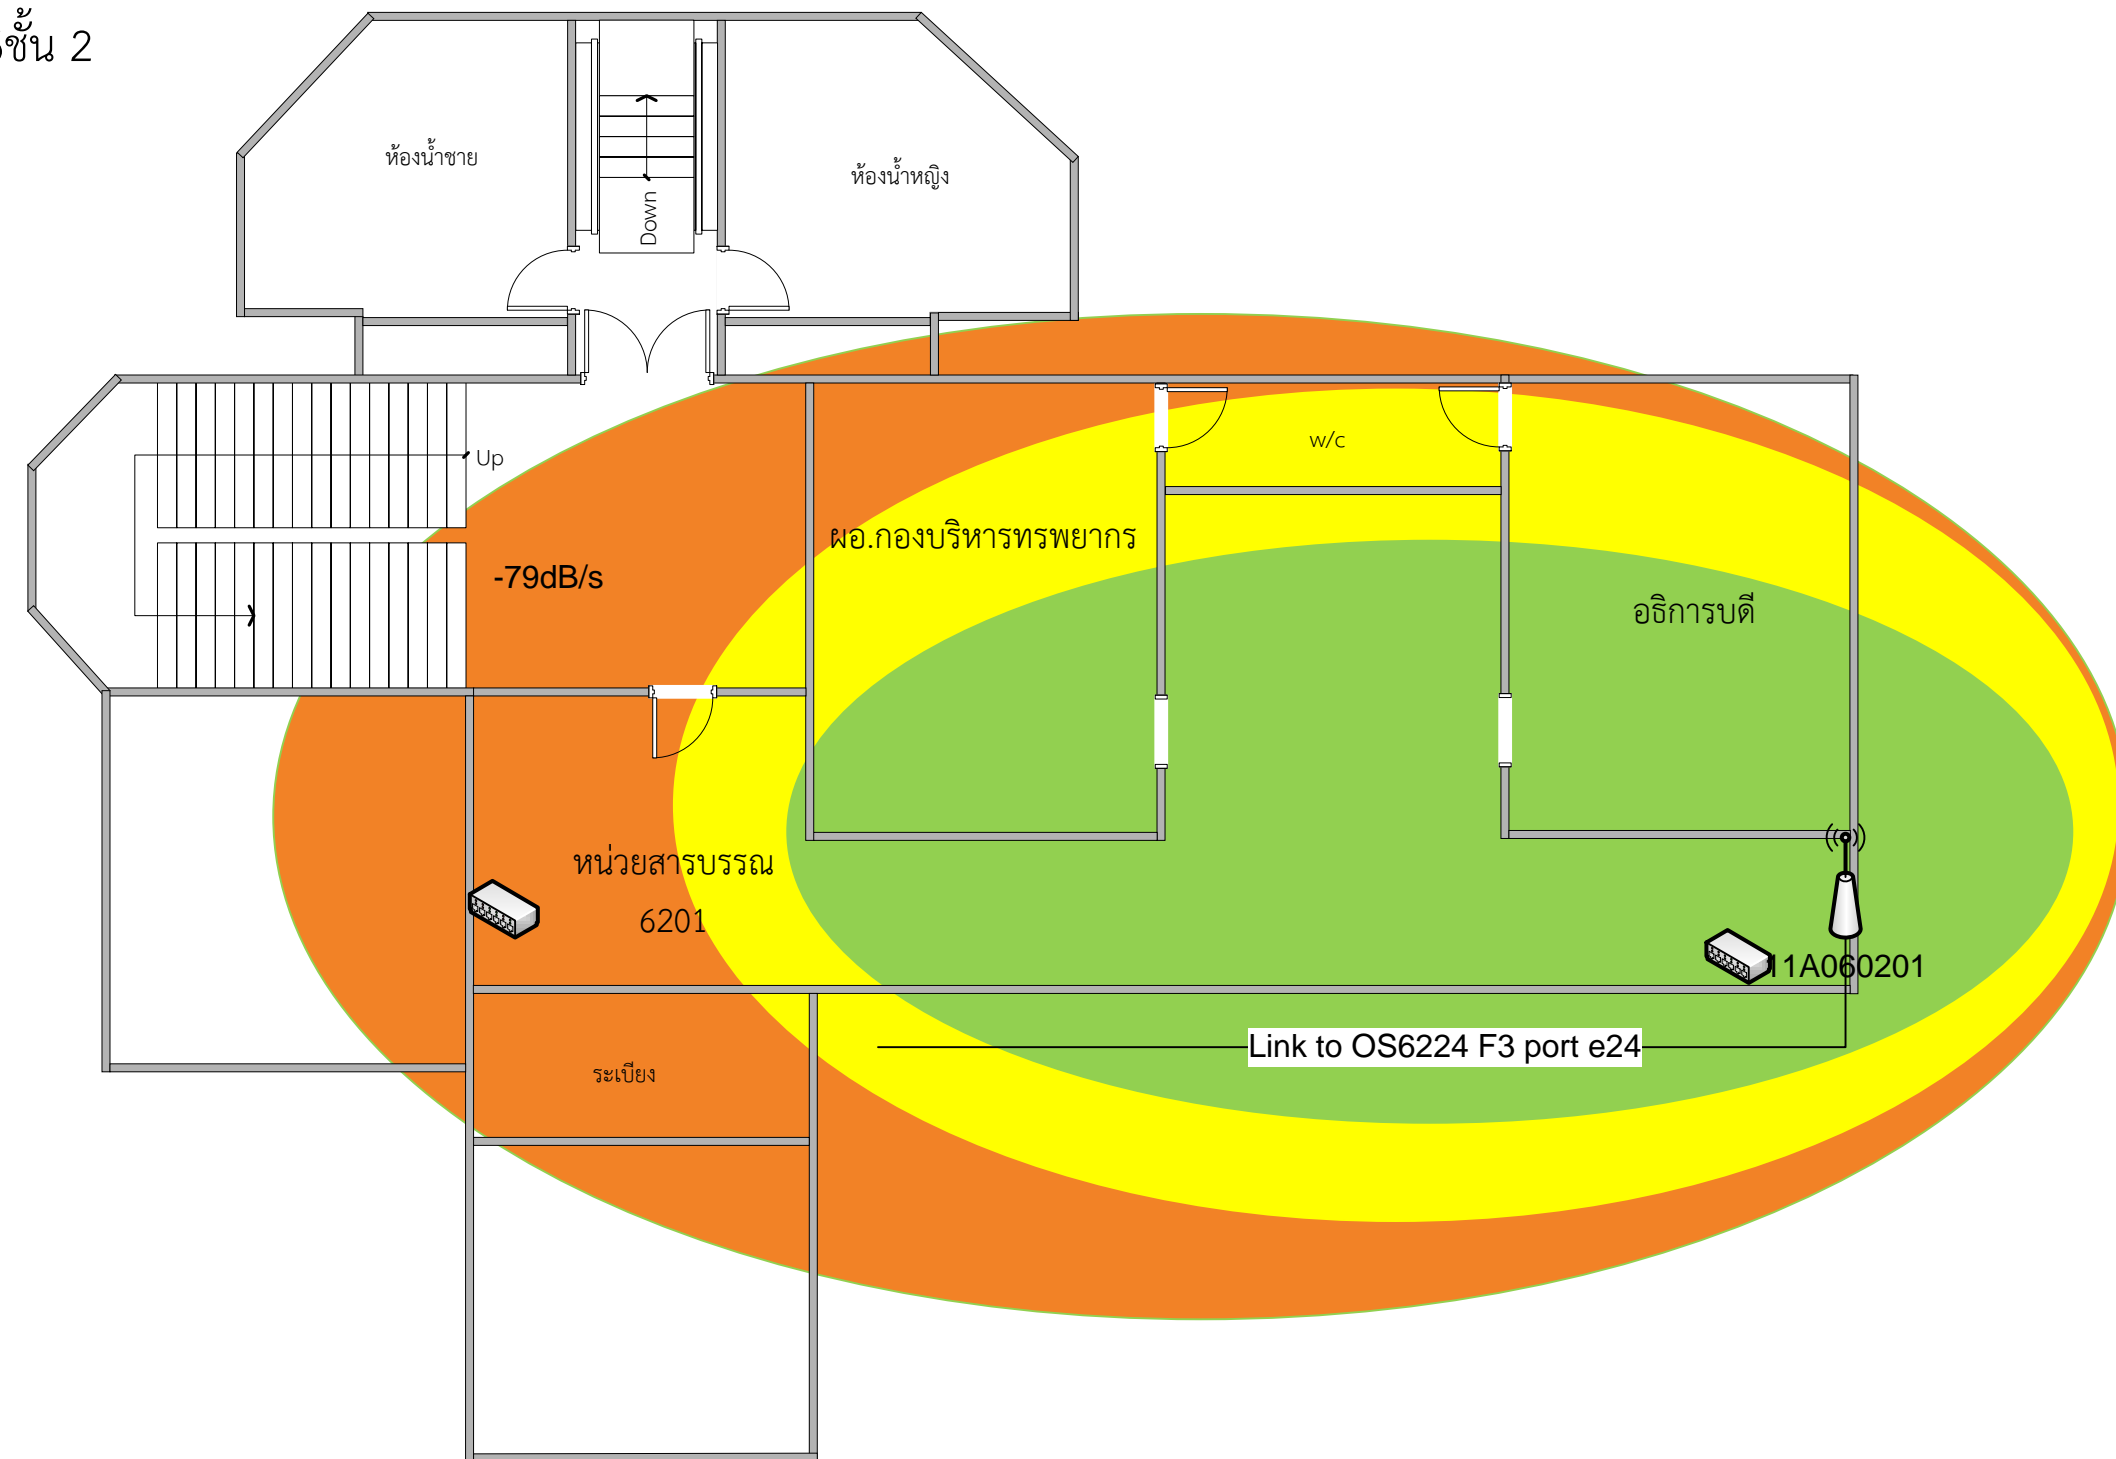


ห้องน้ำหญิง


อาคาร 6ชั้น 3

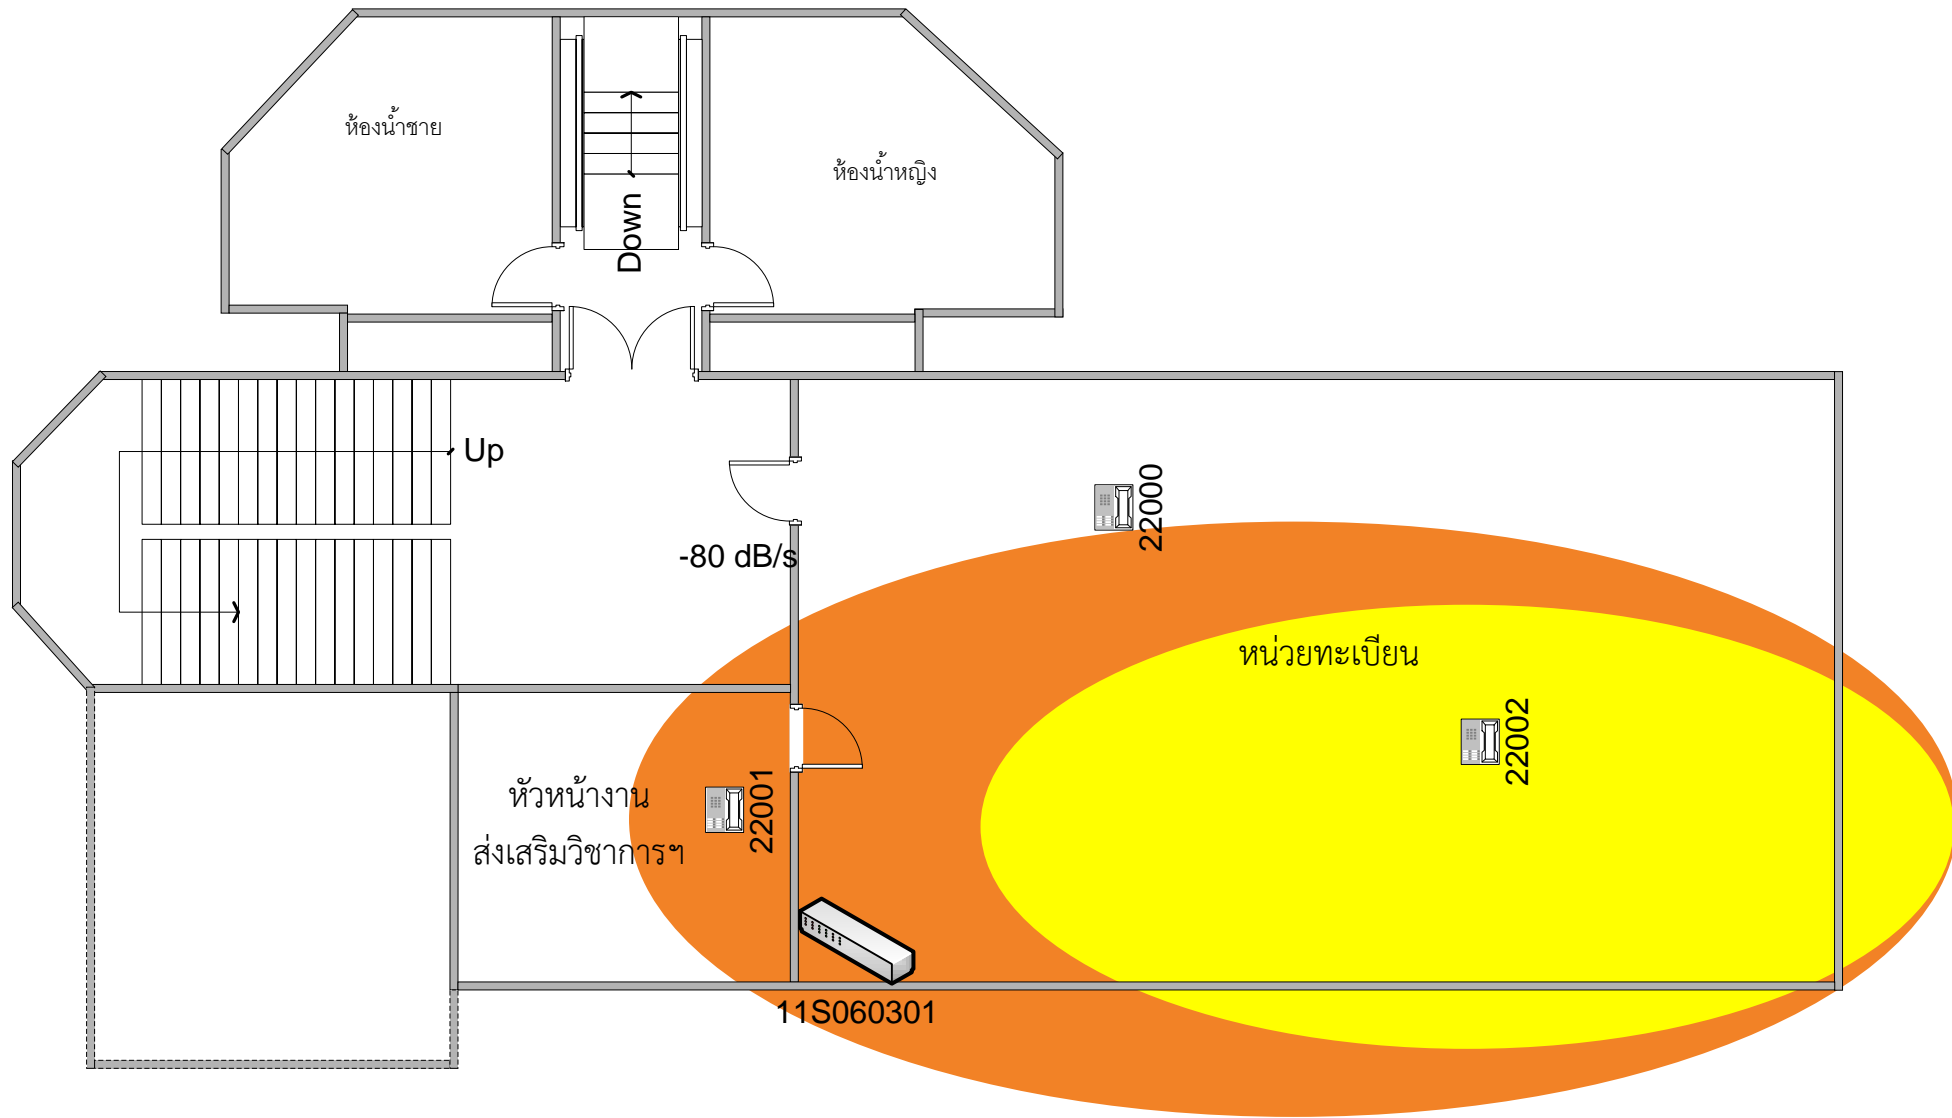


อาคาร 6ชั้น 4

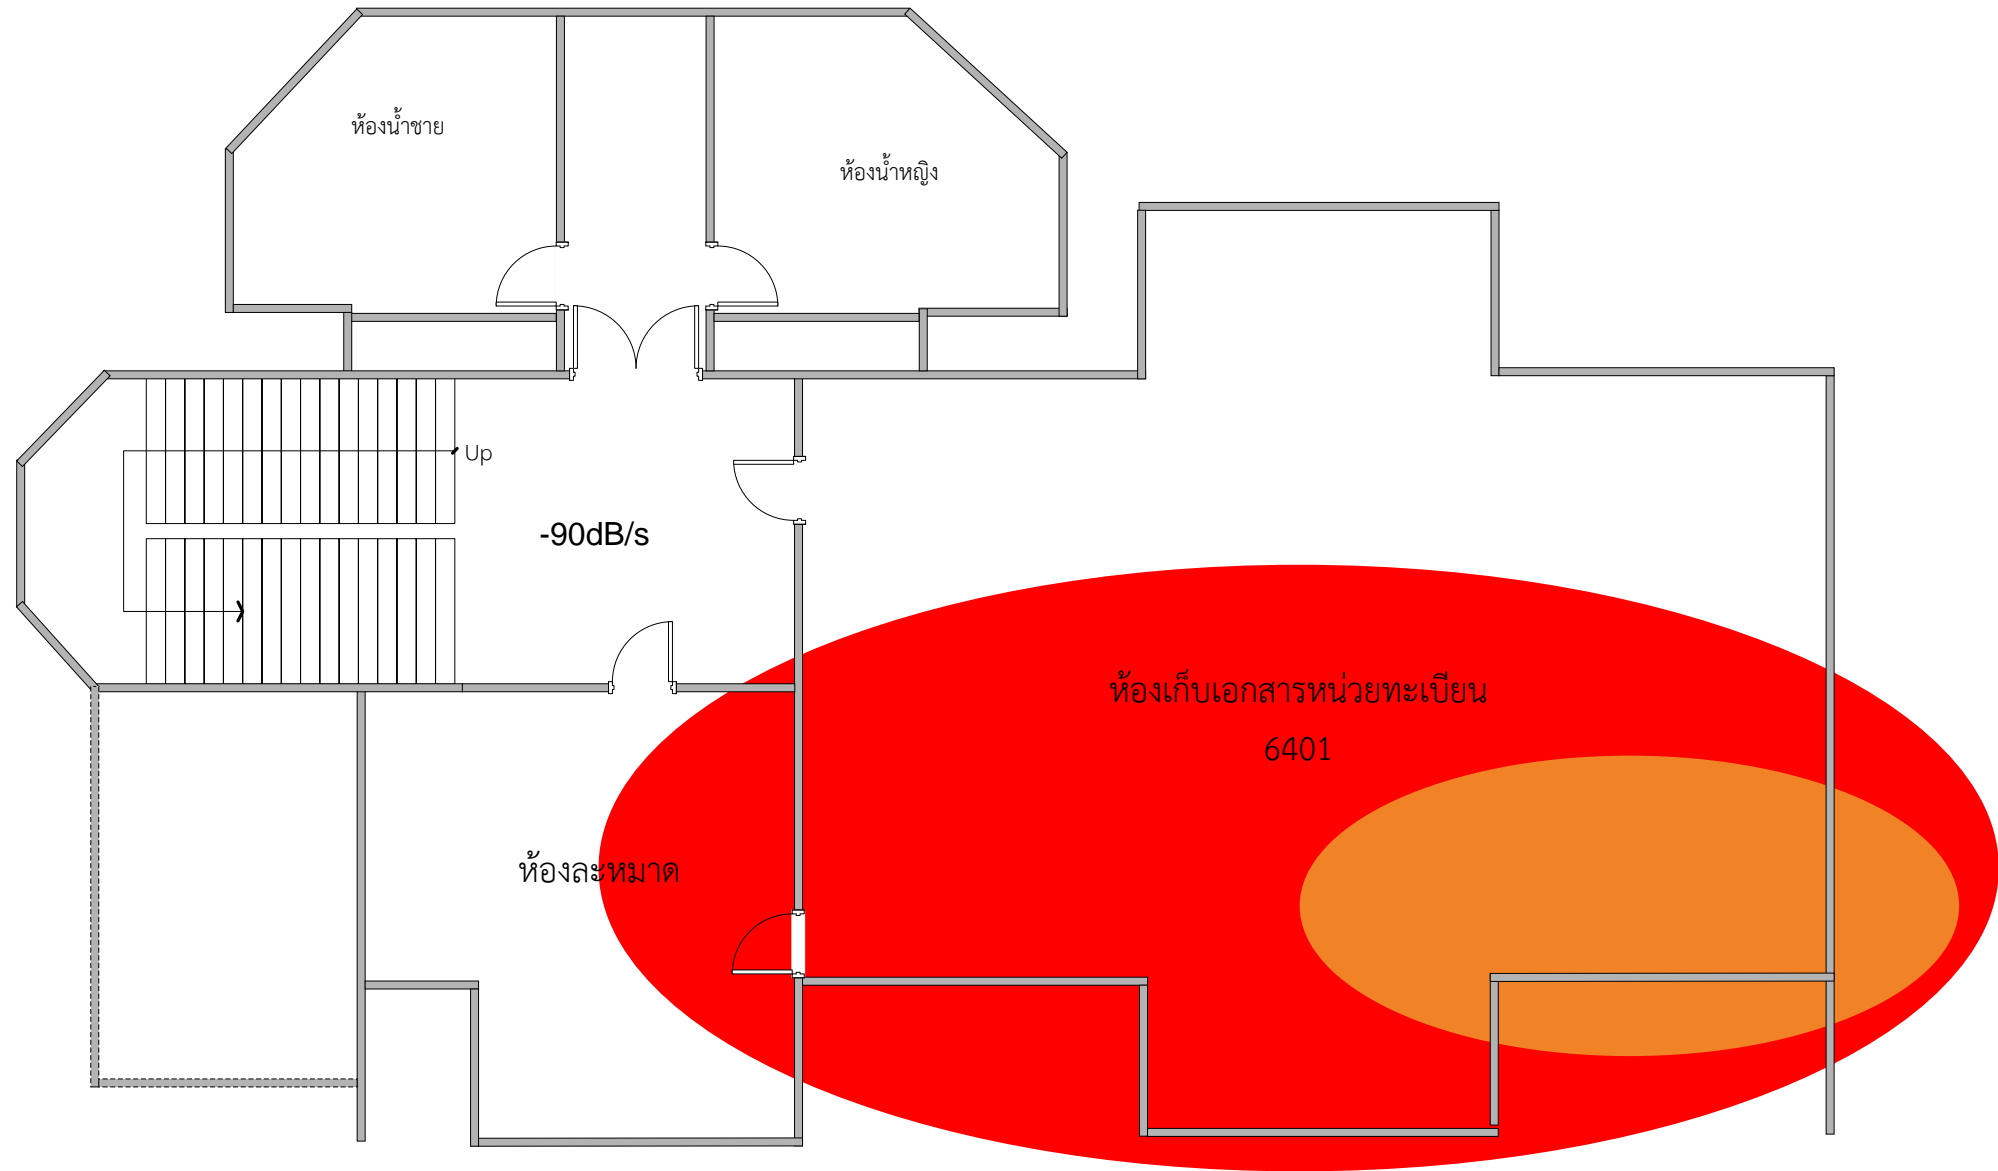


อาคาร 7 ชั้น1

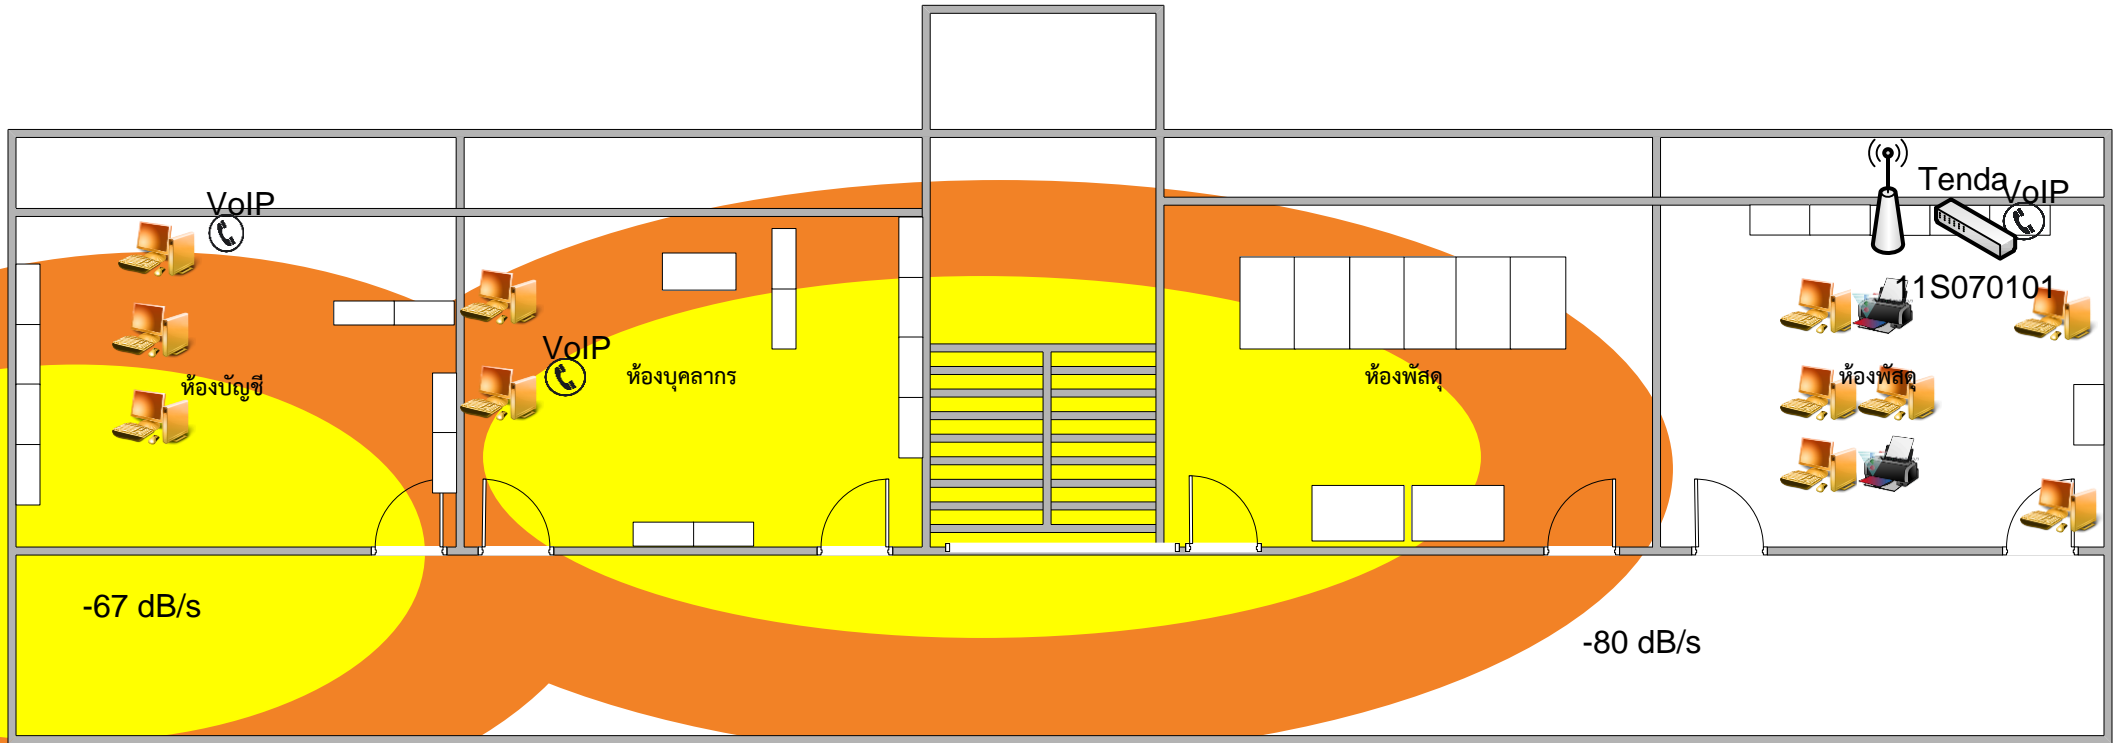


อาคาร 7 ชั้น 2

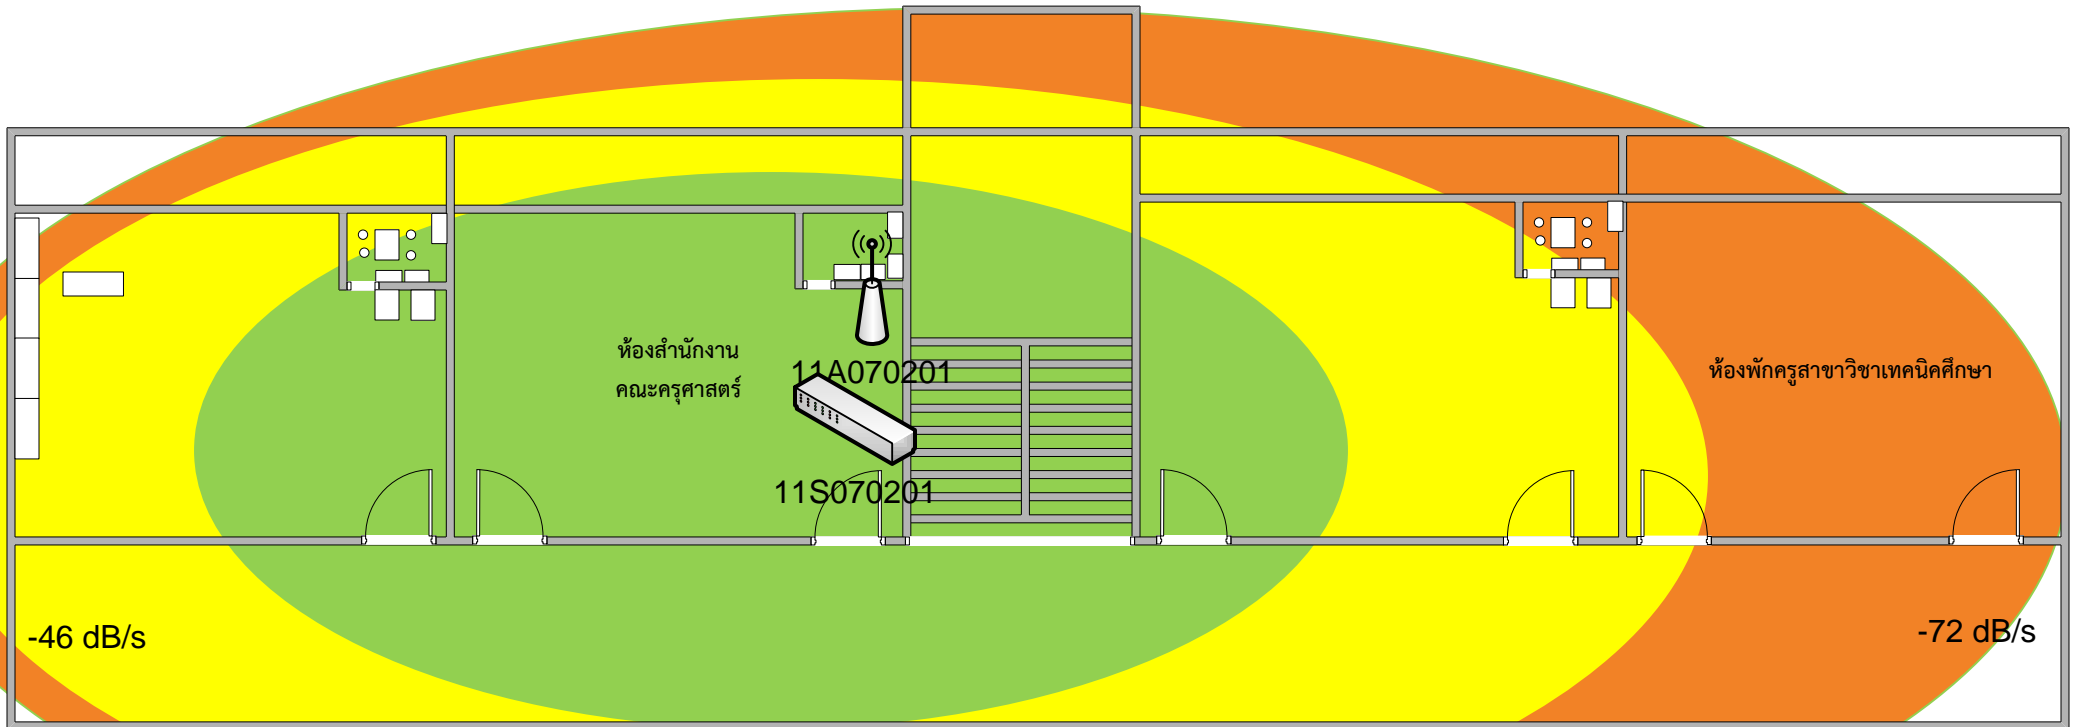


อาคาร 7 ชั้น 3

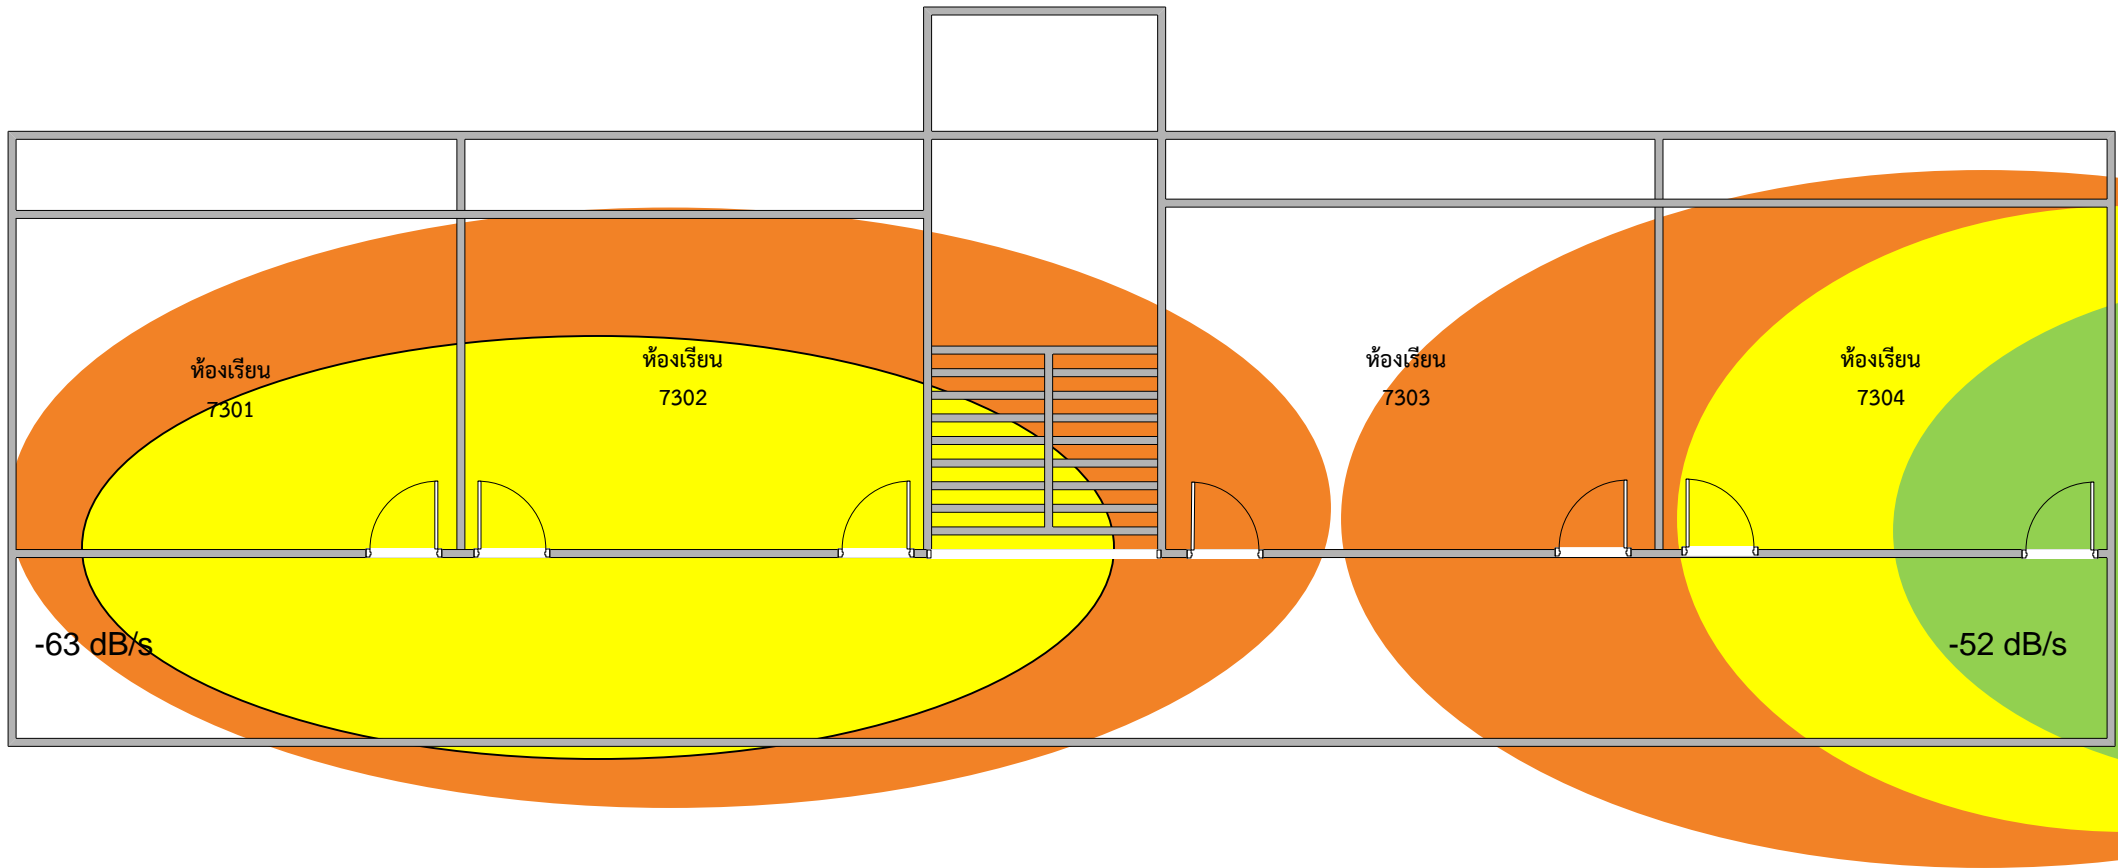


อาคาร 7 ชั้น 4

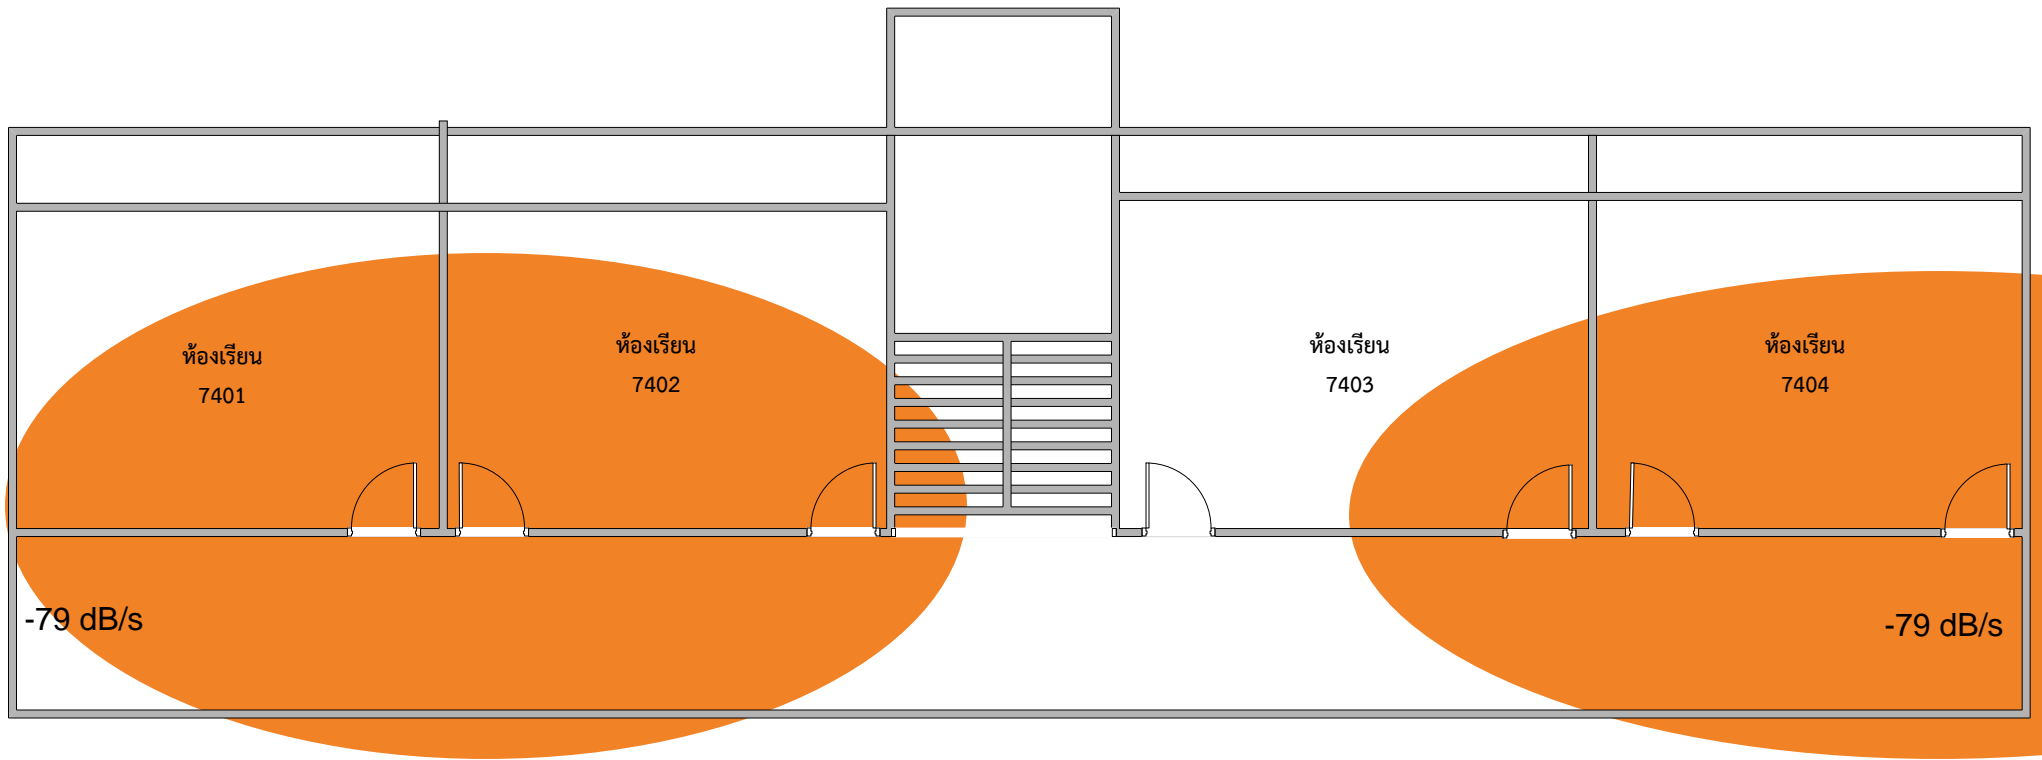


อาคาร 7 ชั้นตาดฟ้า

 


อาคาร 8 ชั้น 1

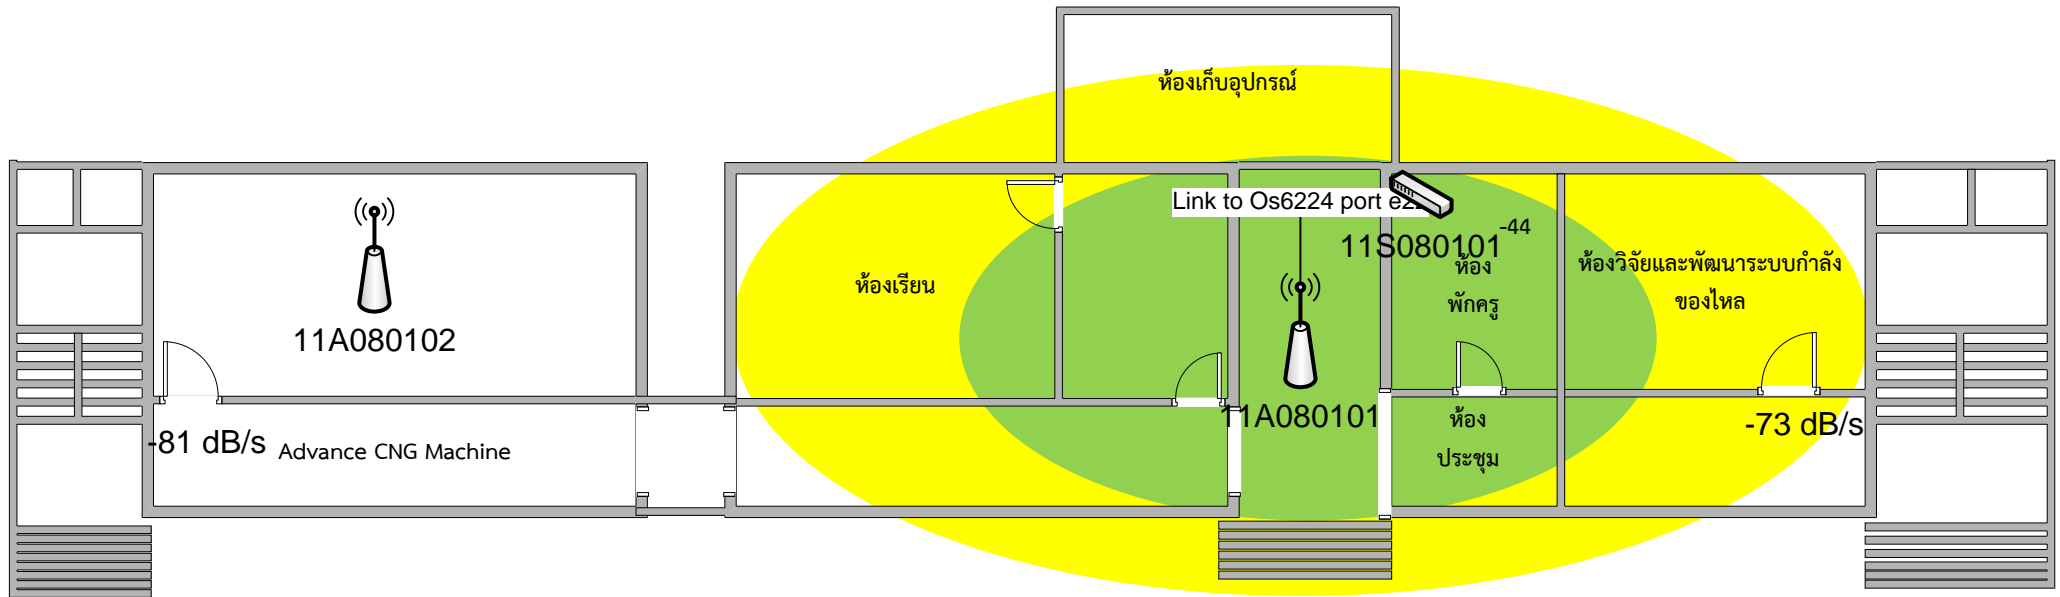


อาคาร 8 ชั้น 2

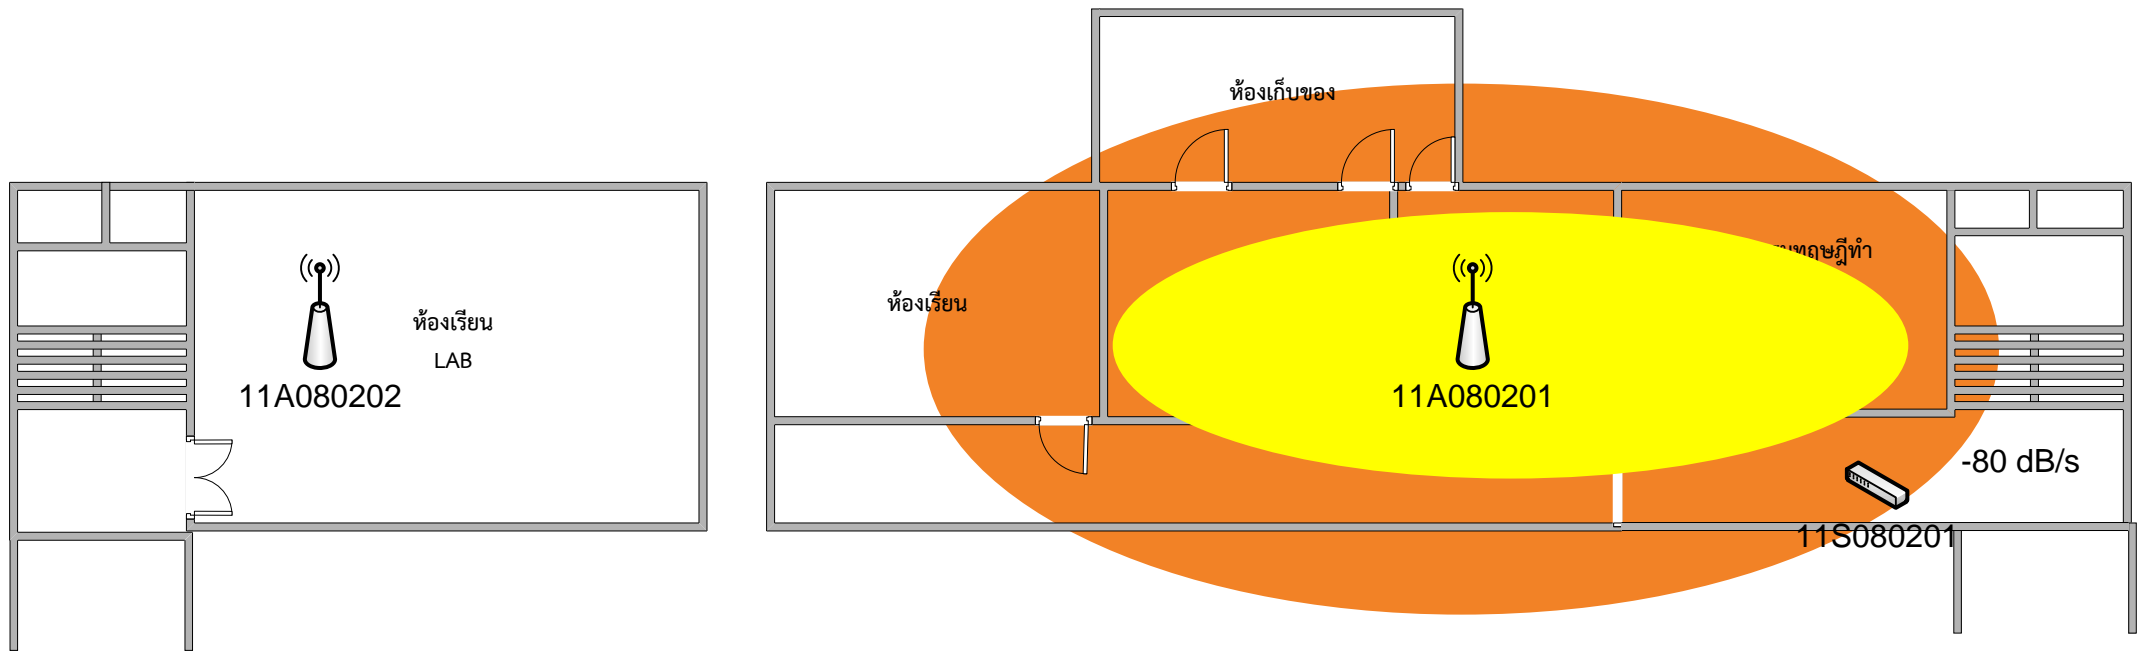


อาคาร 8 ชั้น 3

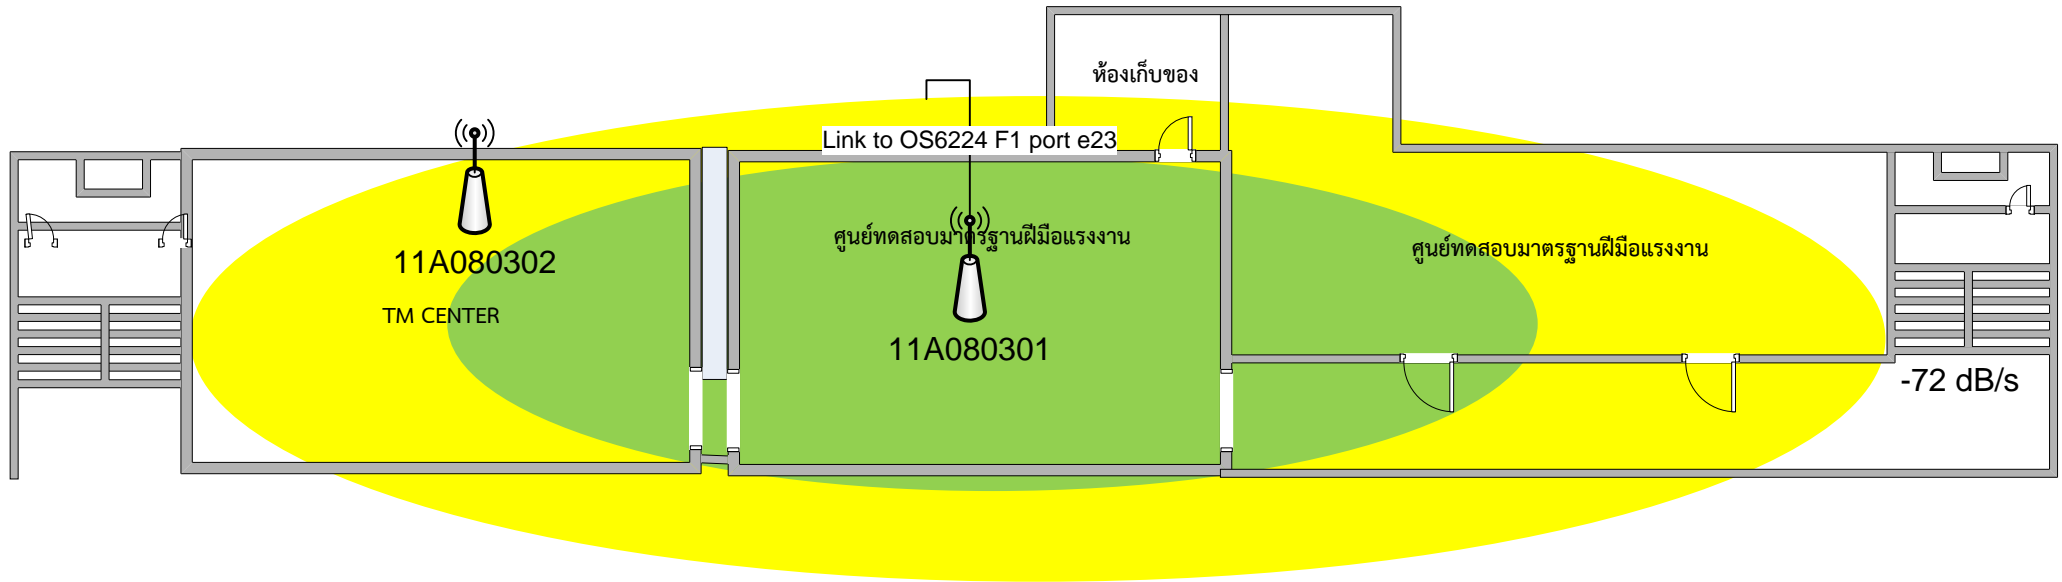


อาคาร 8 ชั้น 4

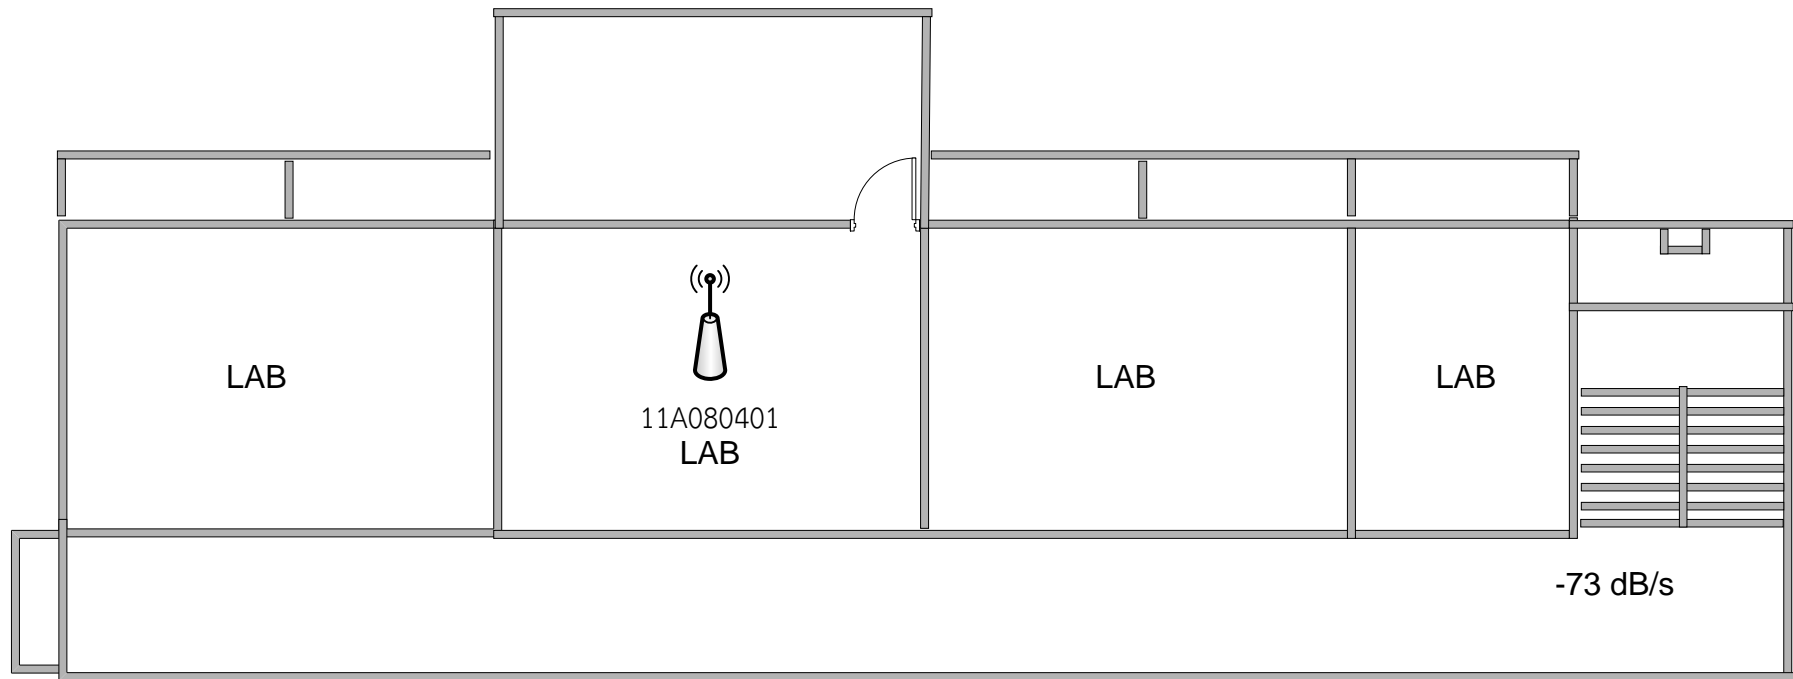


อาคาร 9 ชั้น 1

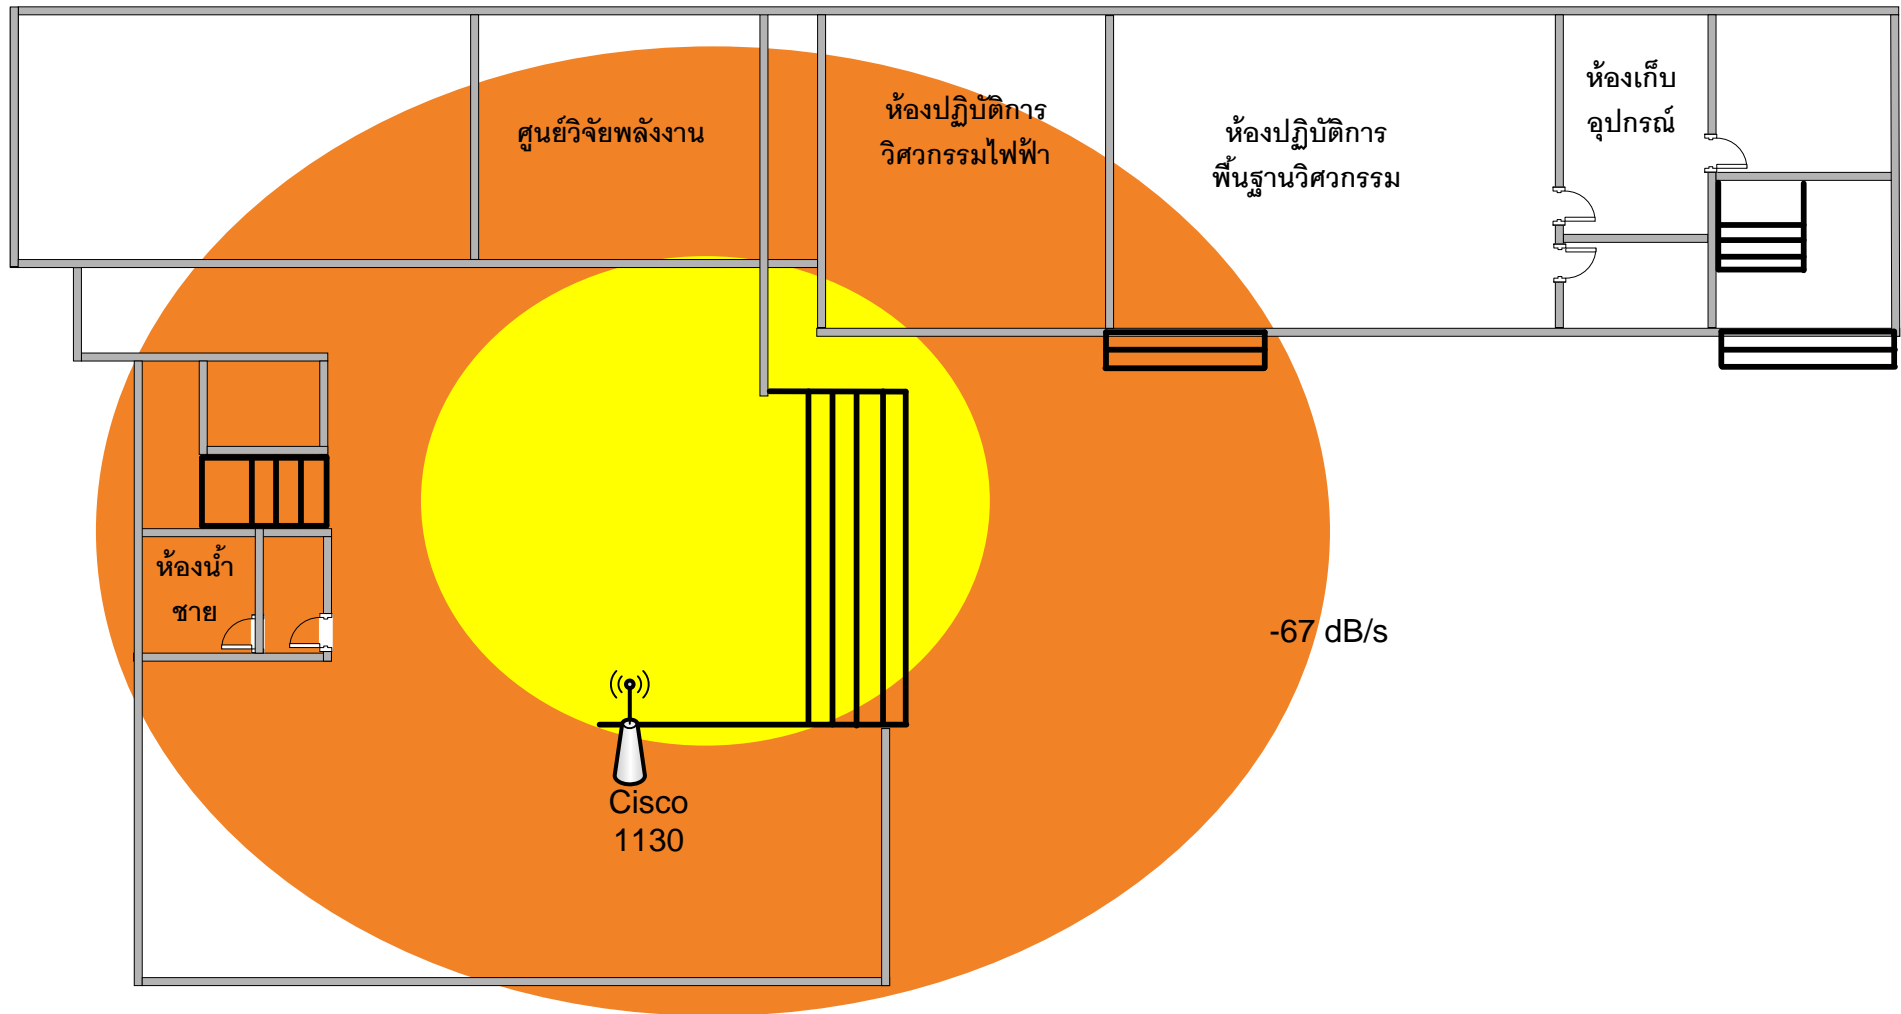


อาคาร 9 ชั้น 2

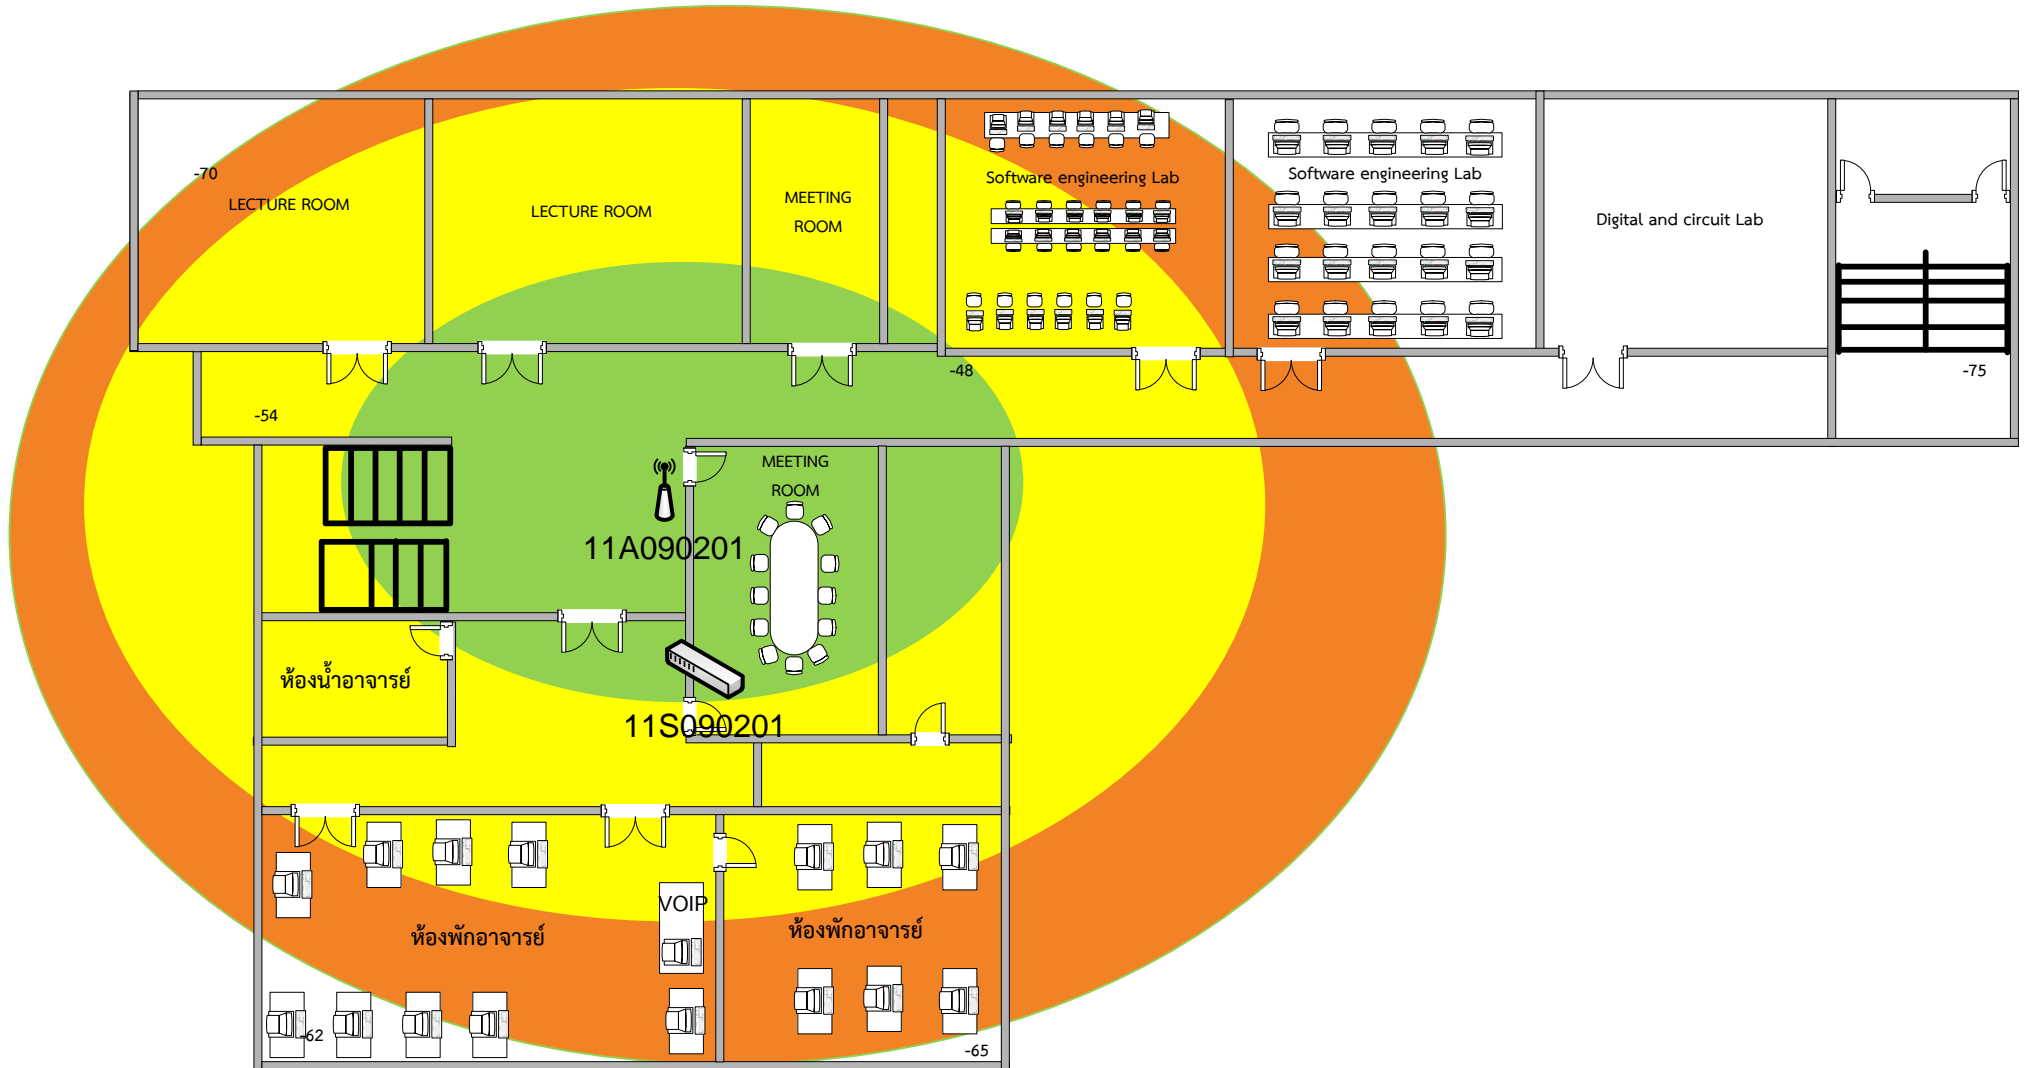


อาคาร 9 ชั้น 3

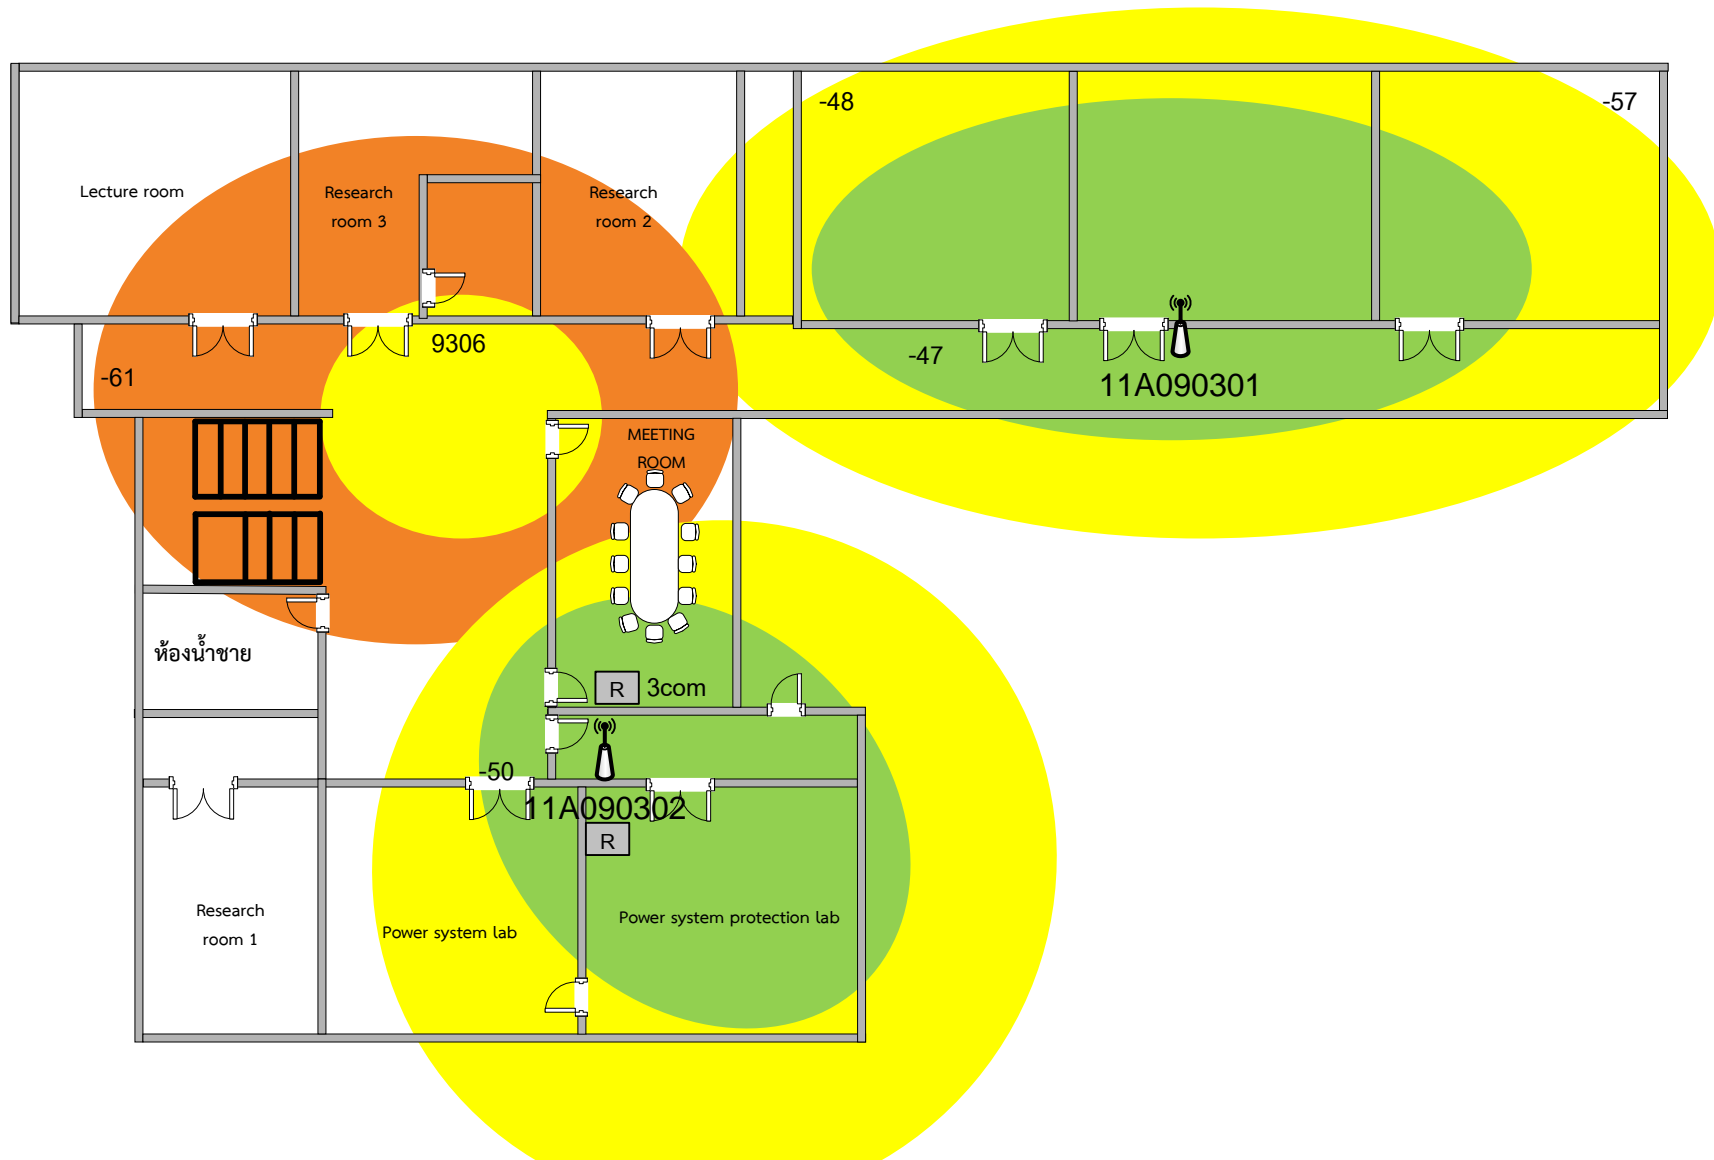


อาคาร 9 ชั้น 4

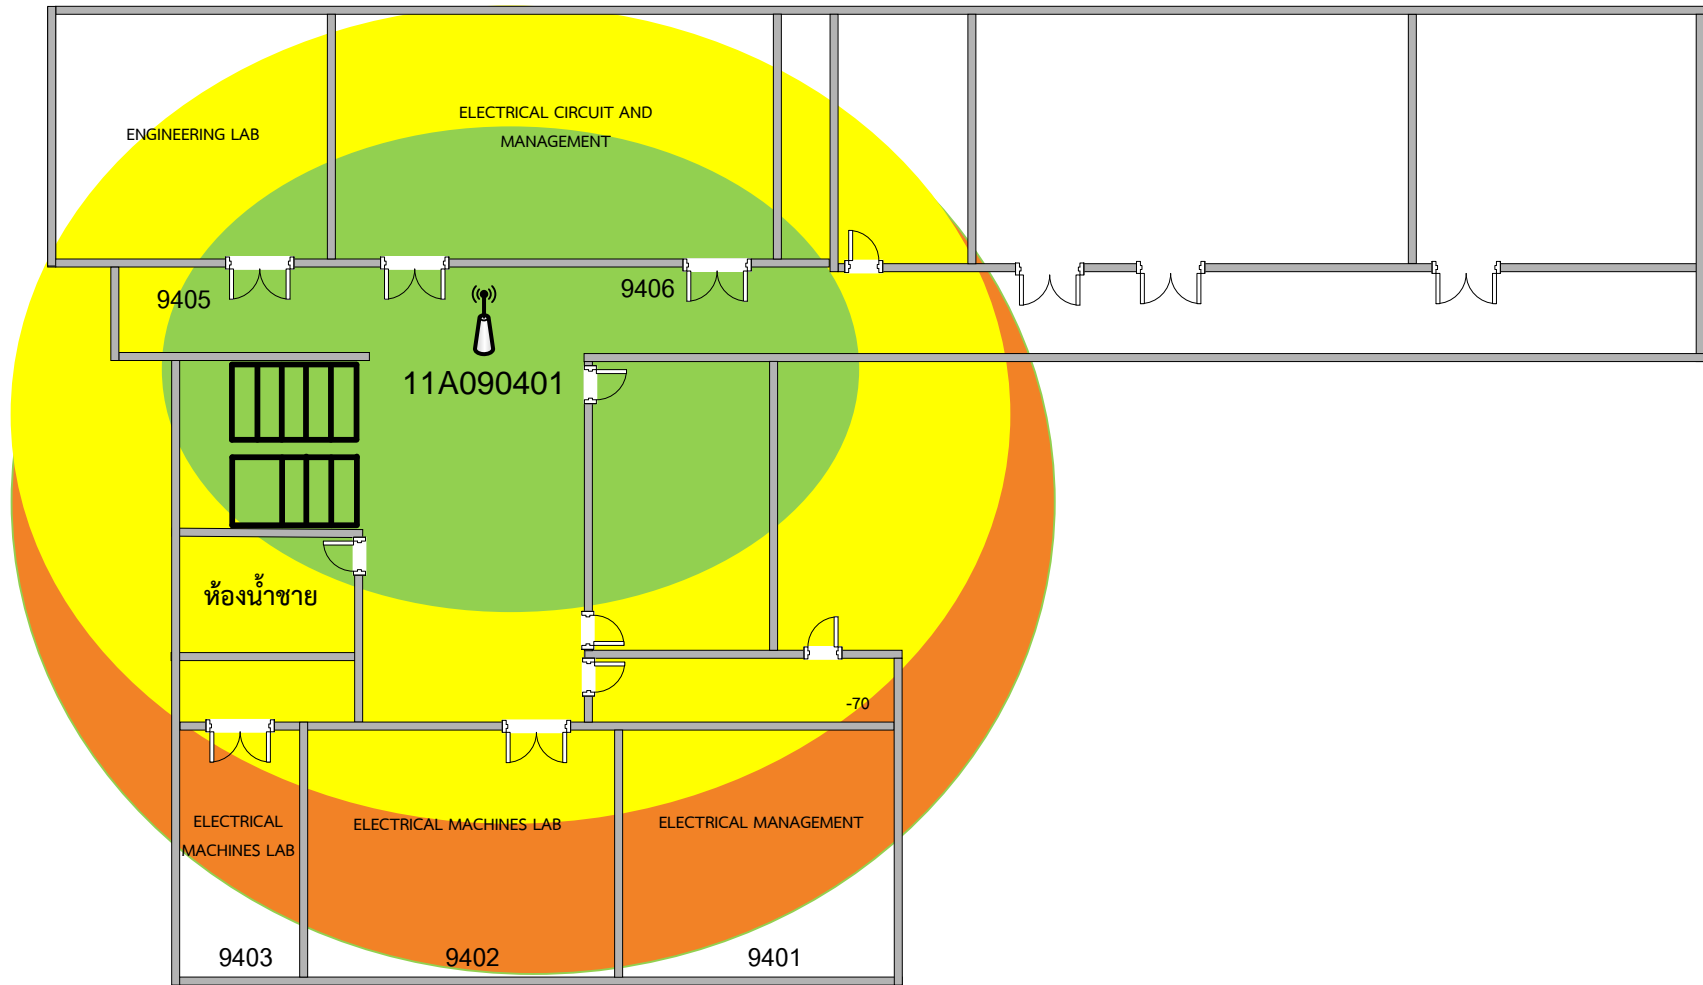


อาคาร 9 ชั้น 5

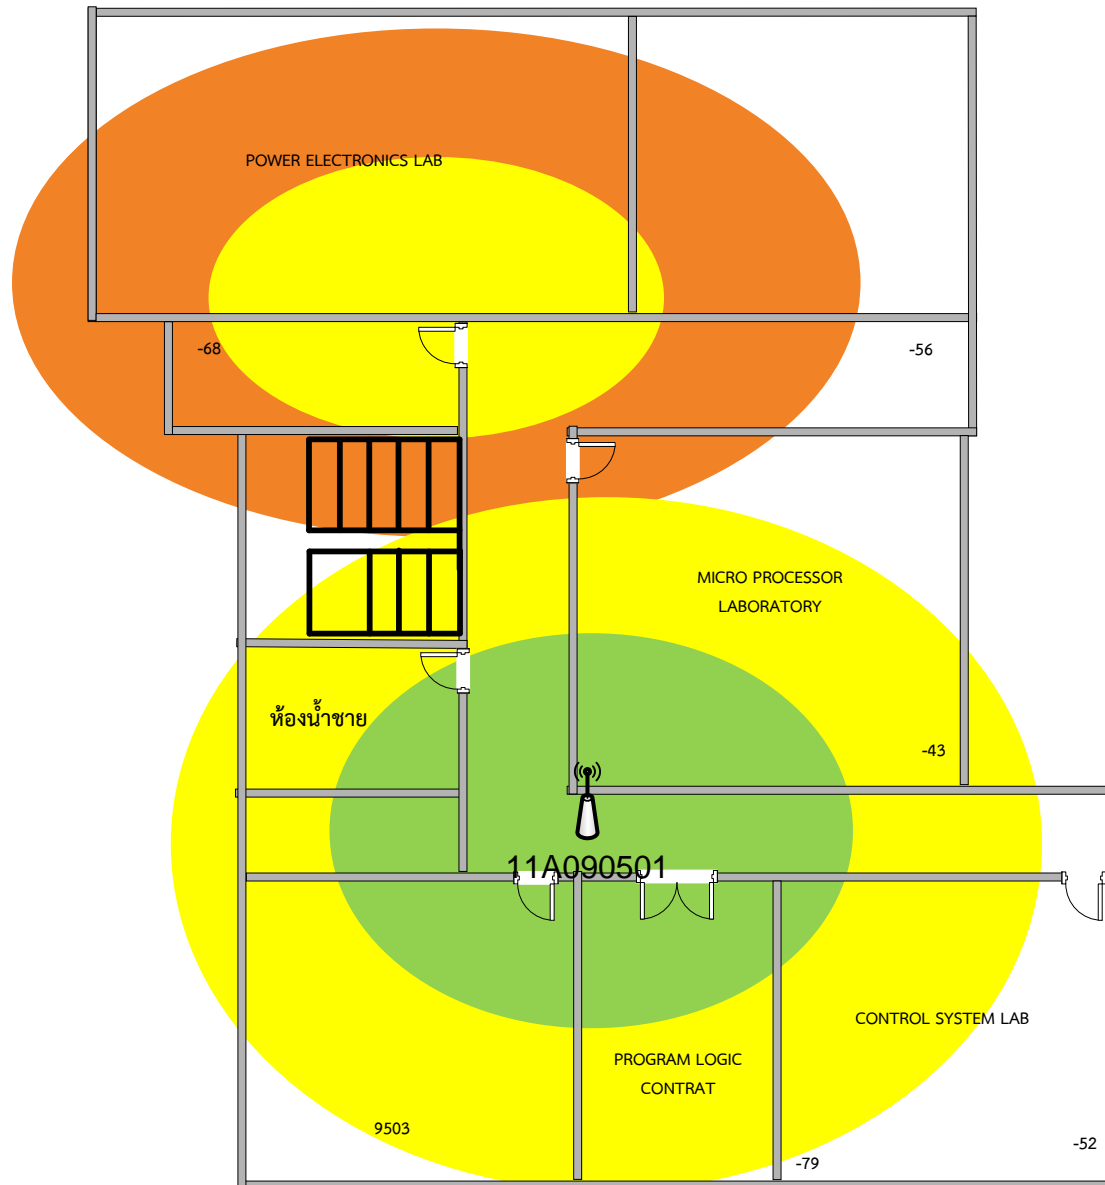


อาคาร 10 อิเล็กทรอนิกส์ ชั้น 1

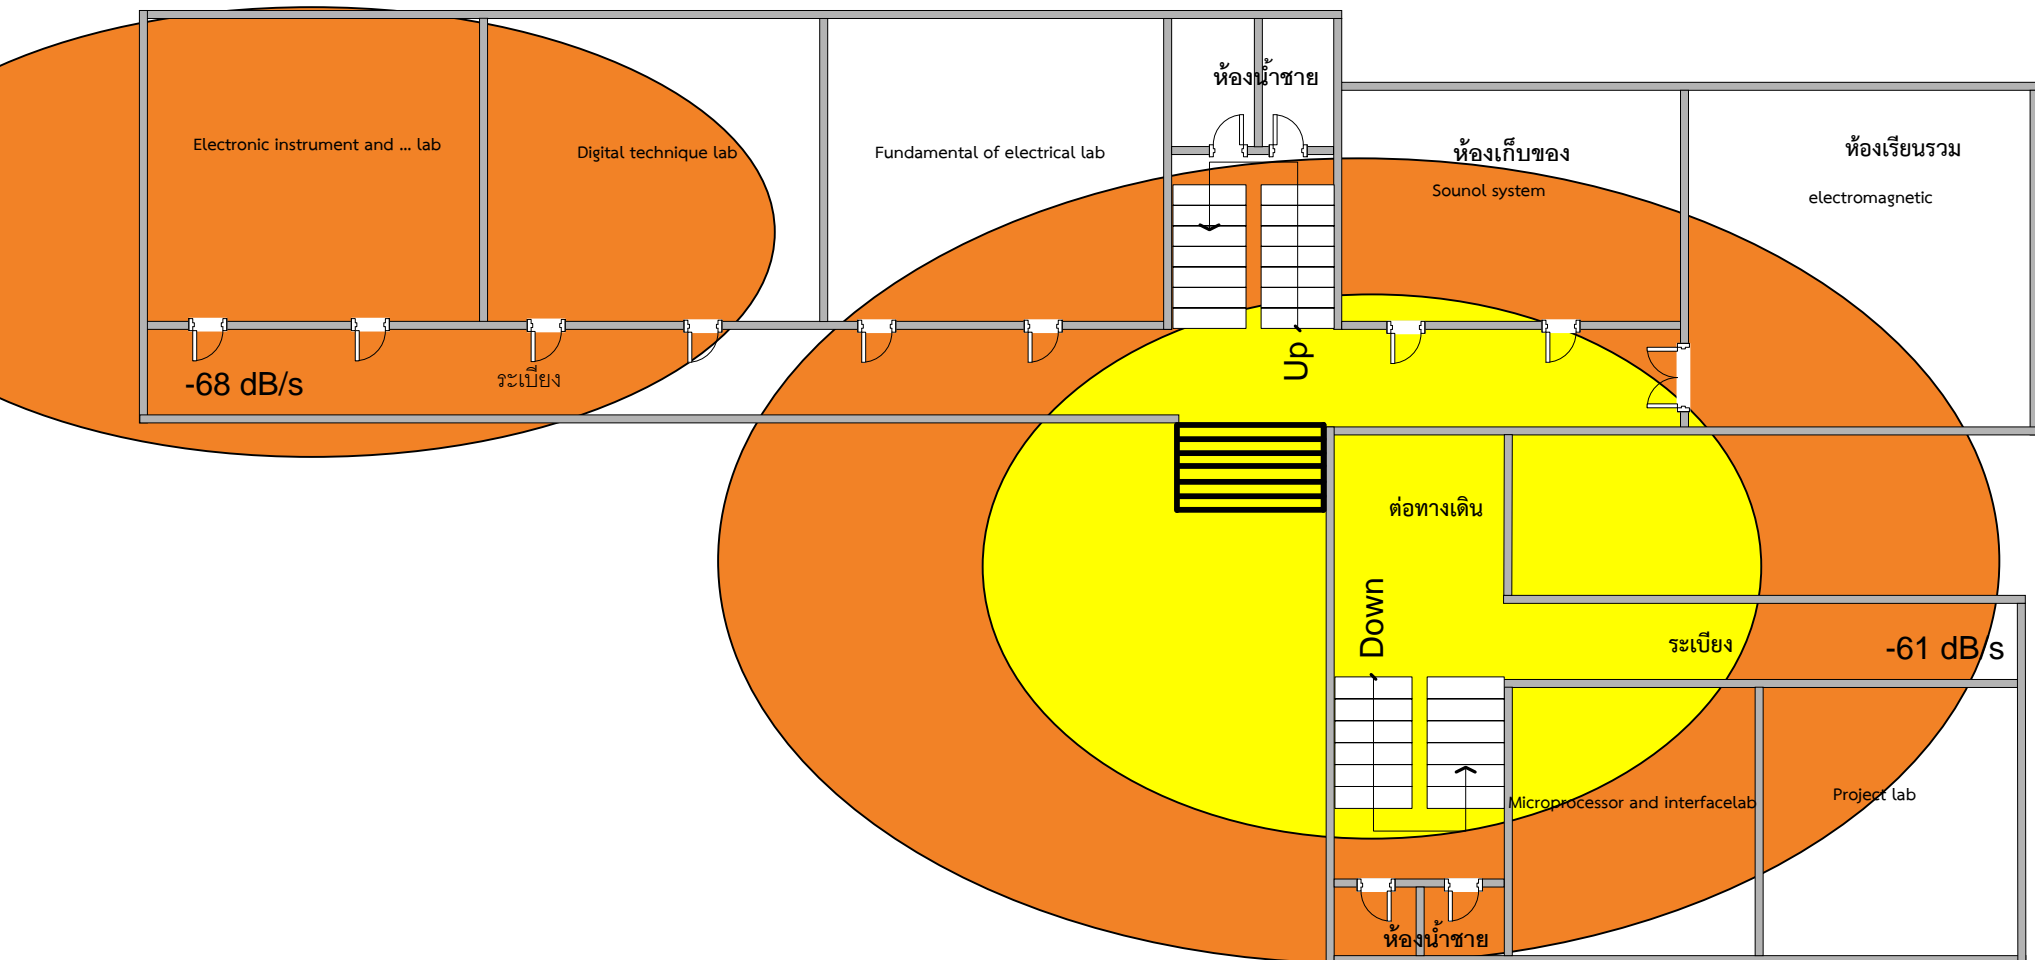


อาคาร 10 อิเล็กทรอนิกส์ ชั้น 2

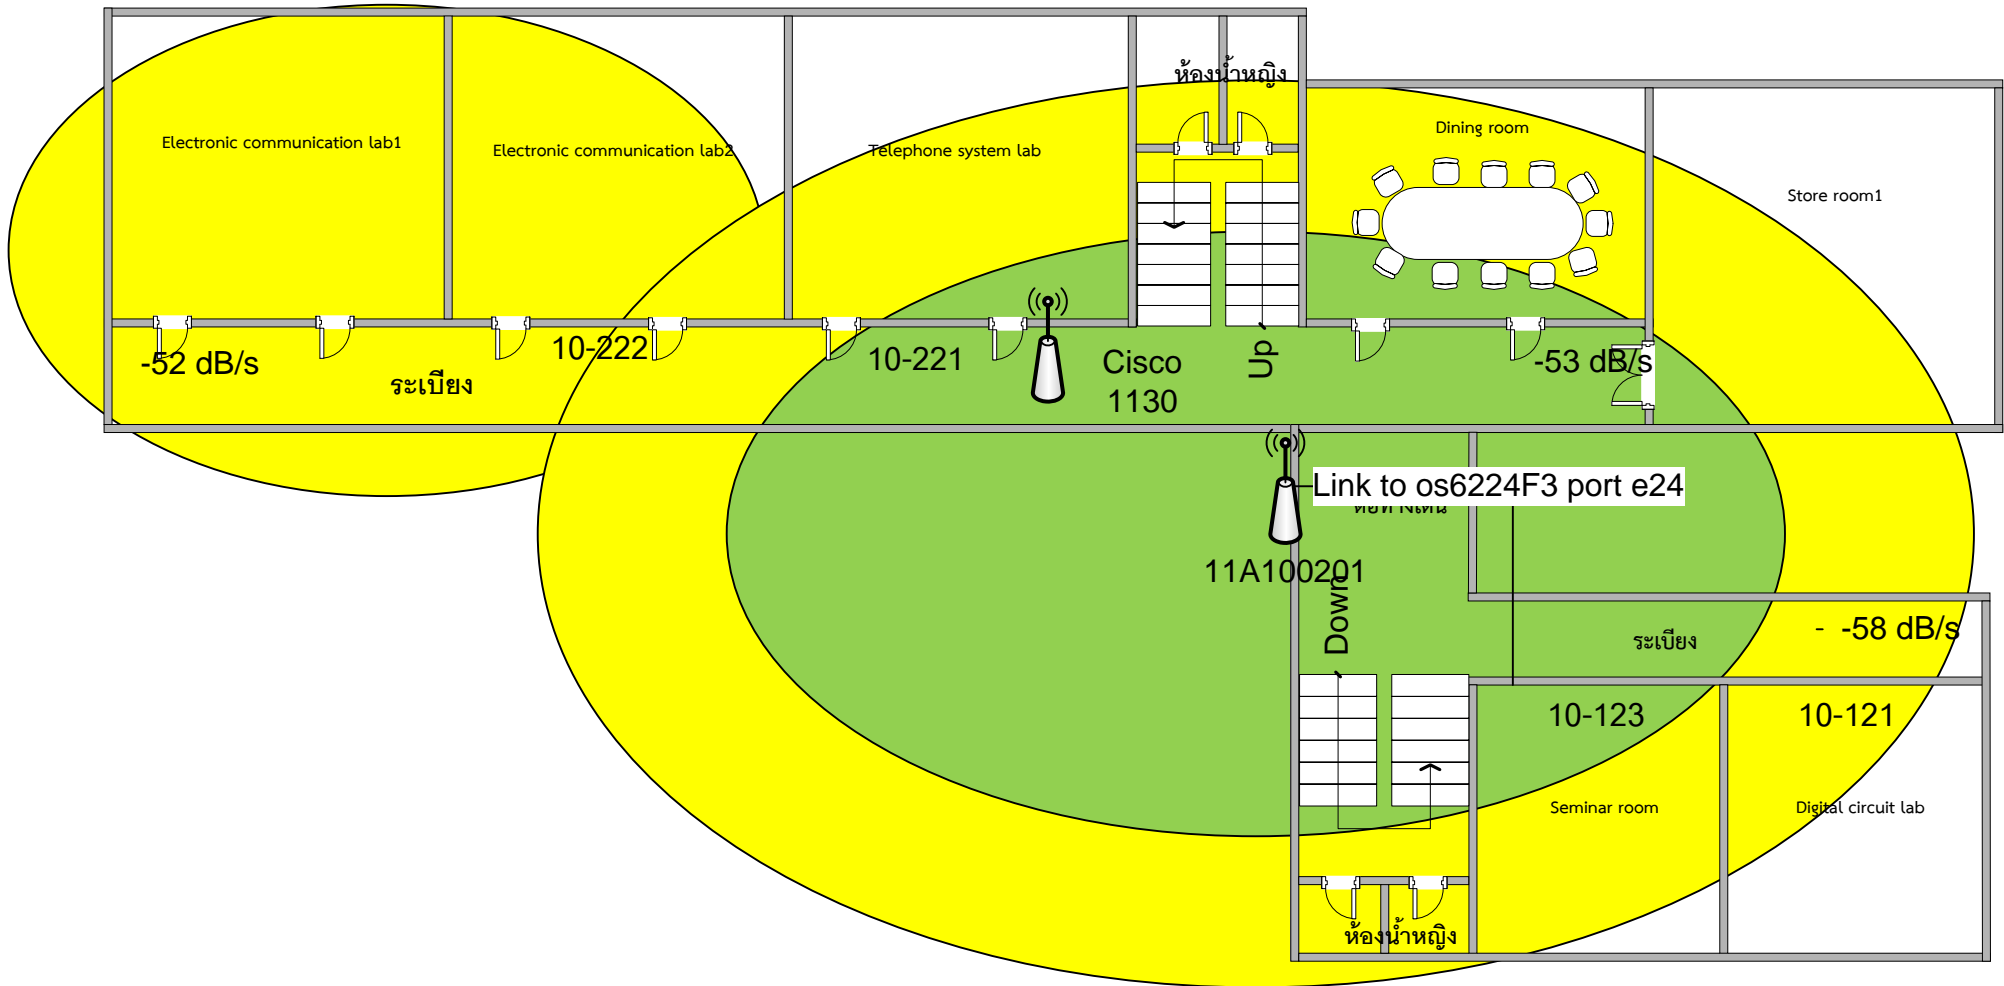


อาคาร 10 อิเล็กทรอนิกส์ ชั้น 3

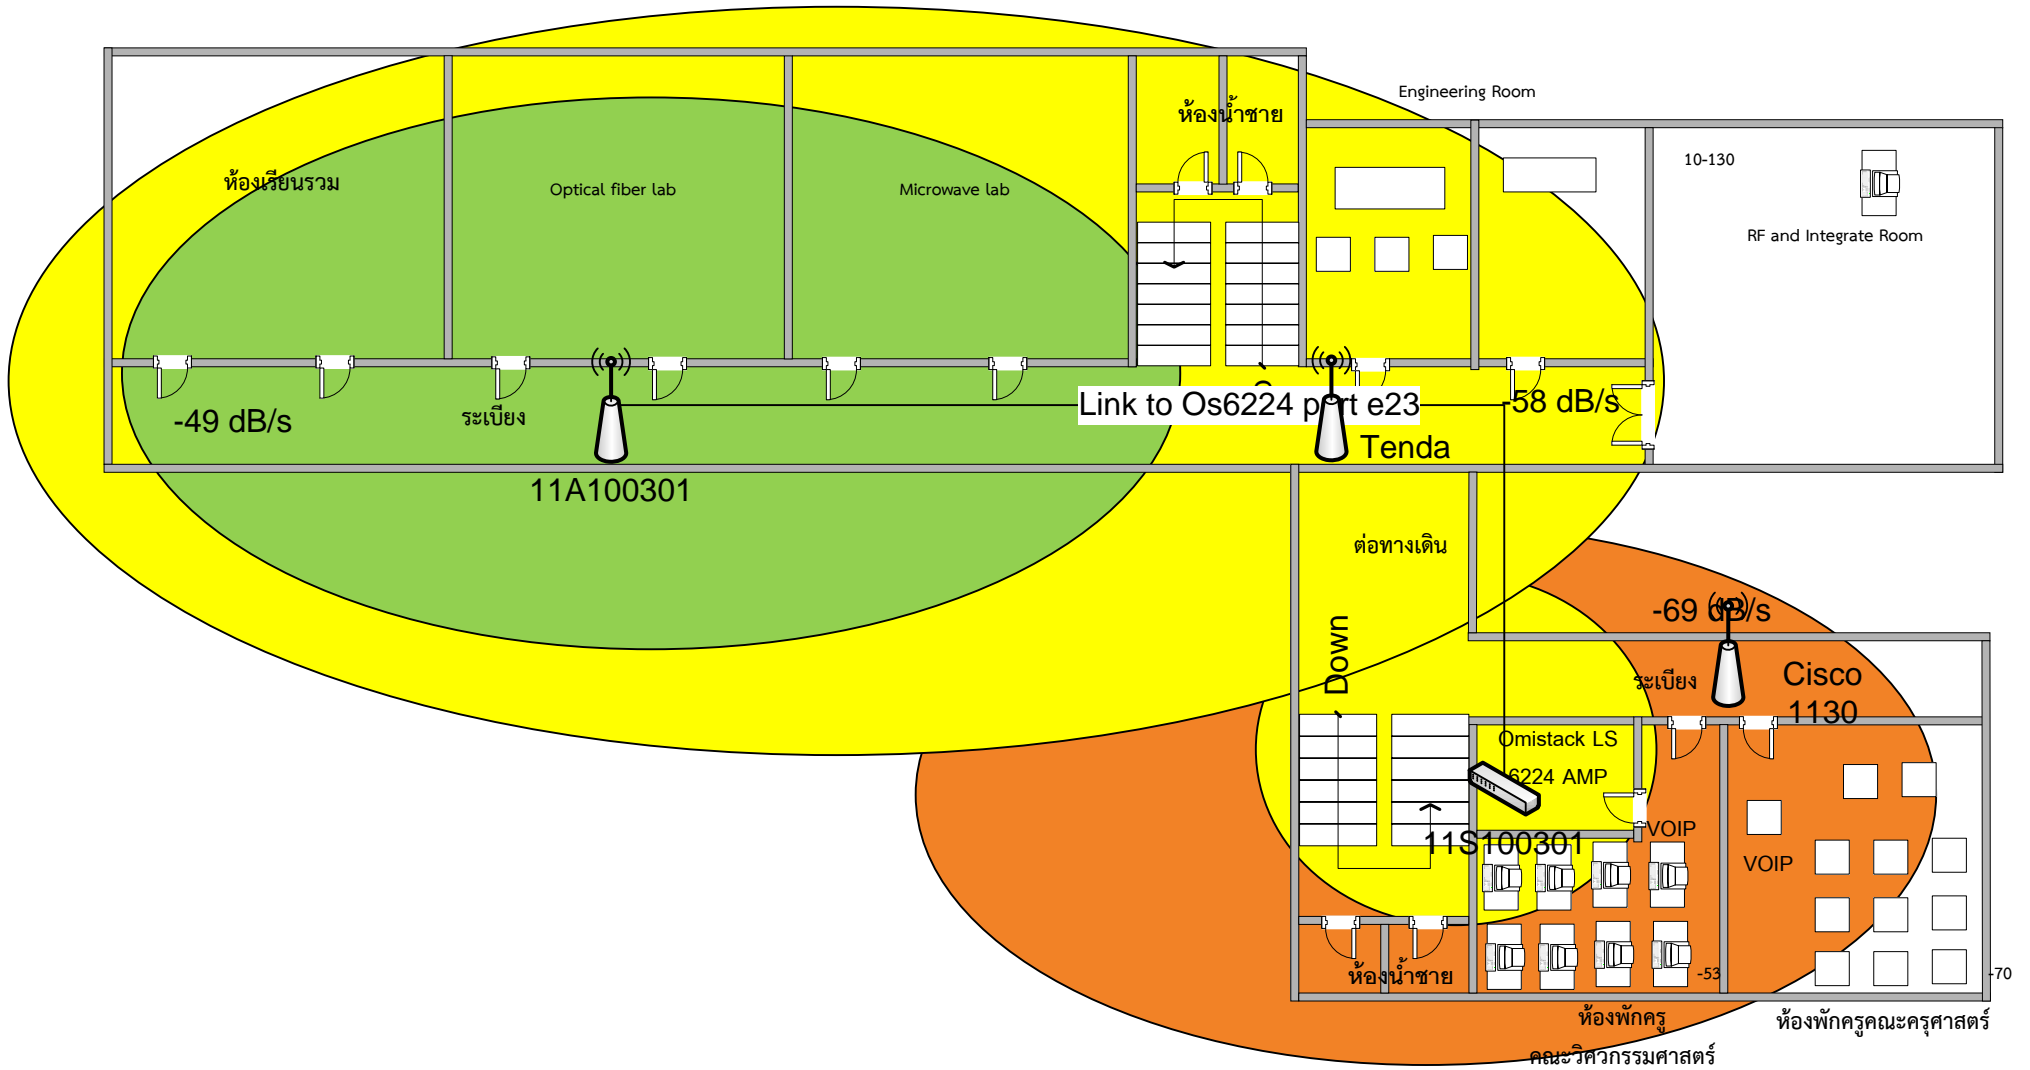


อาคาร 10 อิเล็กทรอนิกส์ ชั้น 4

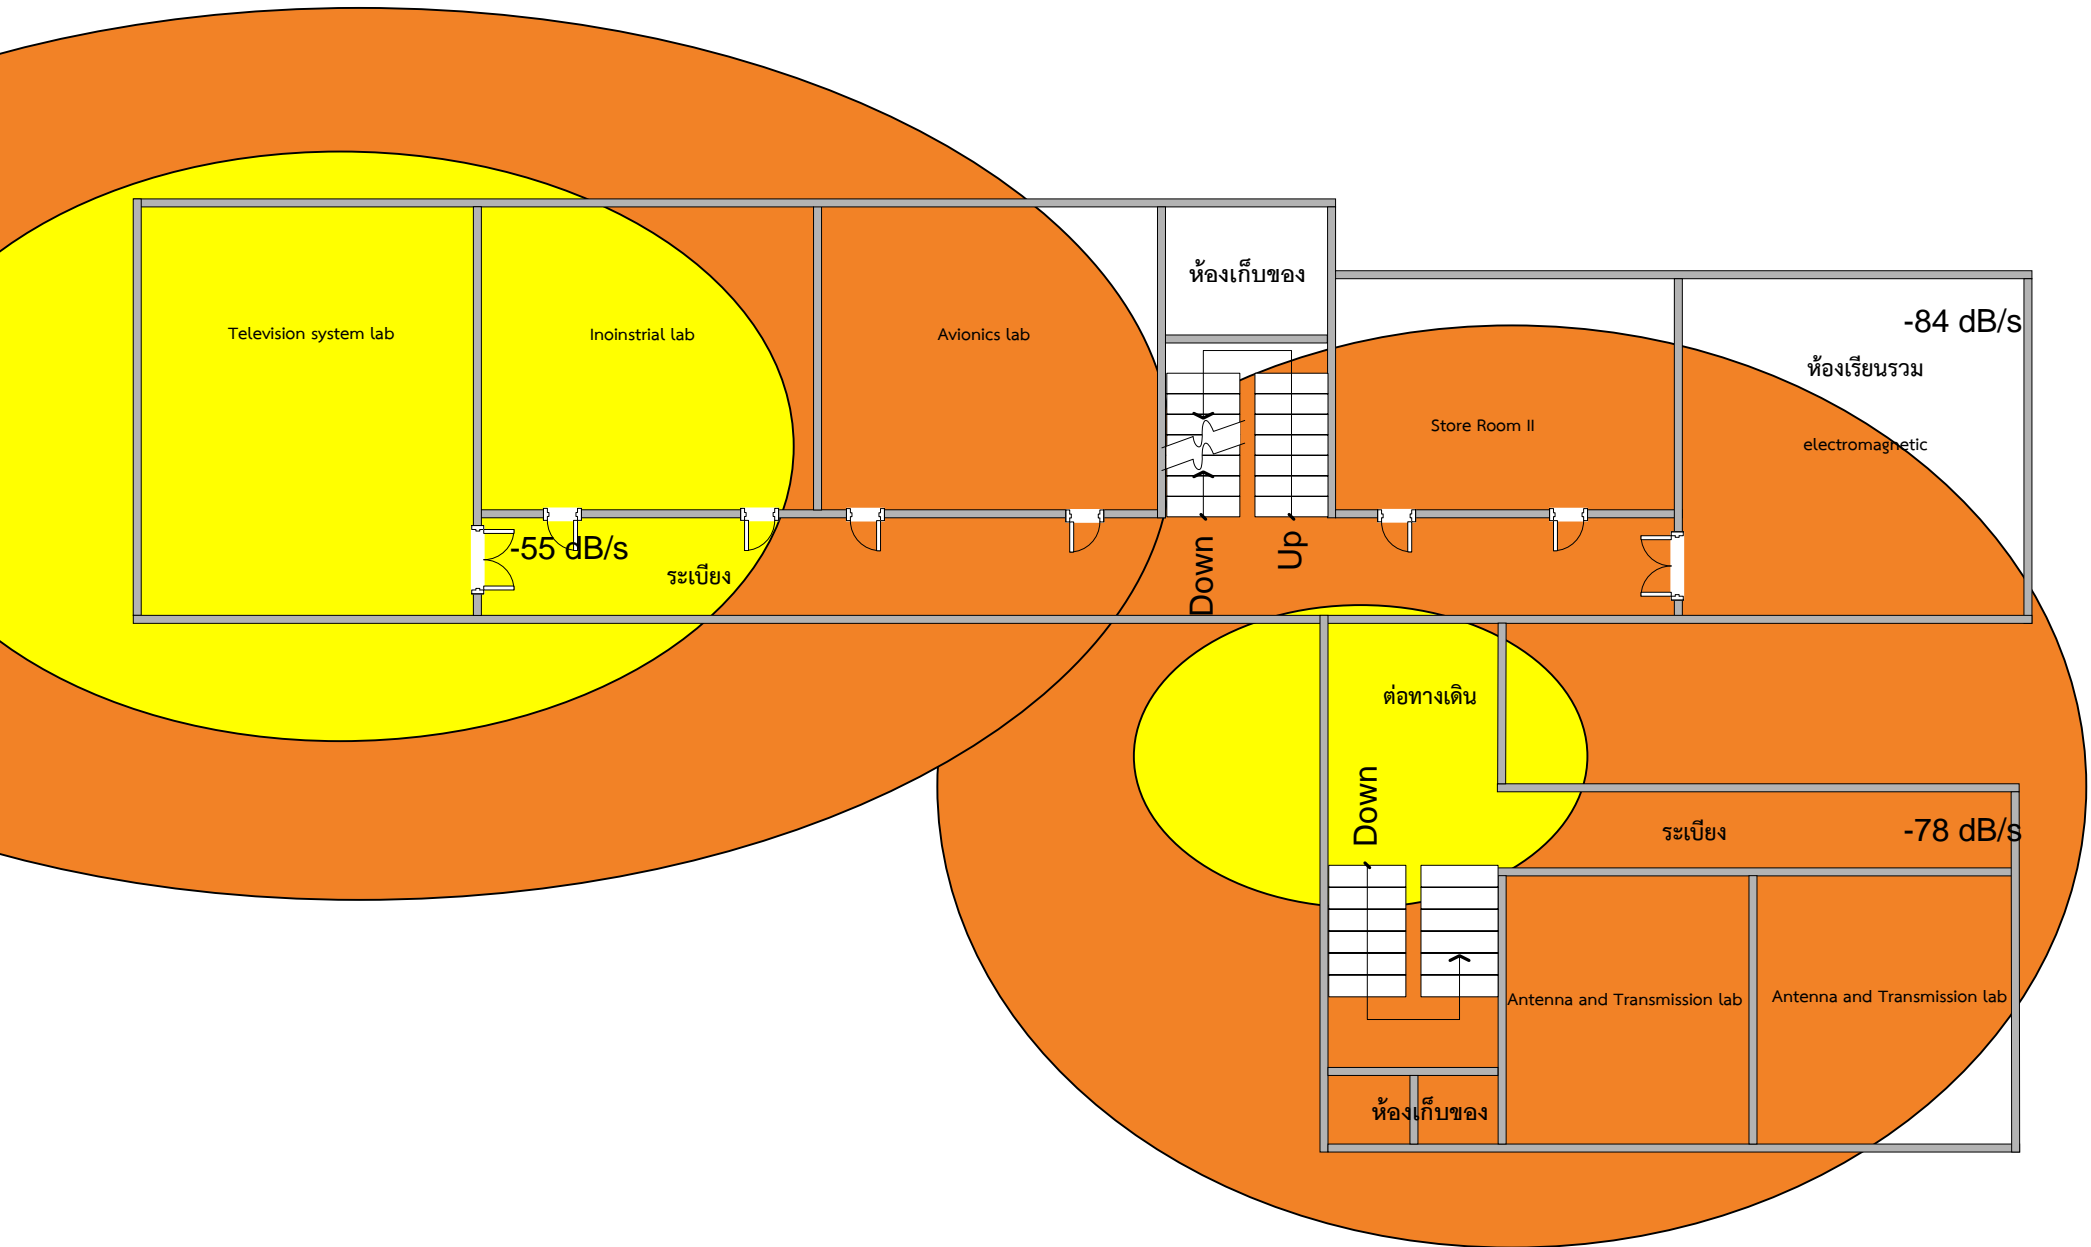


อาคาร 14 รม.36 ชั้น 1

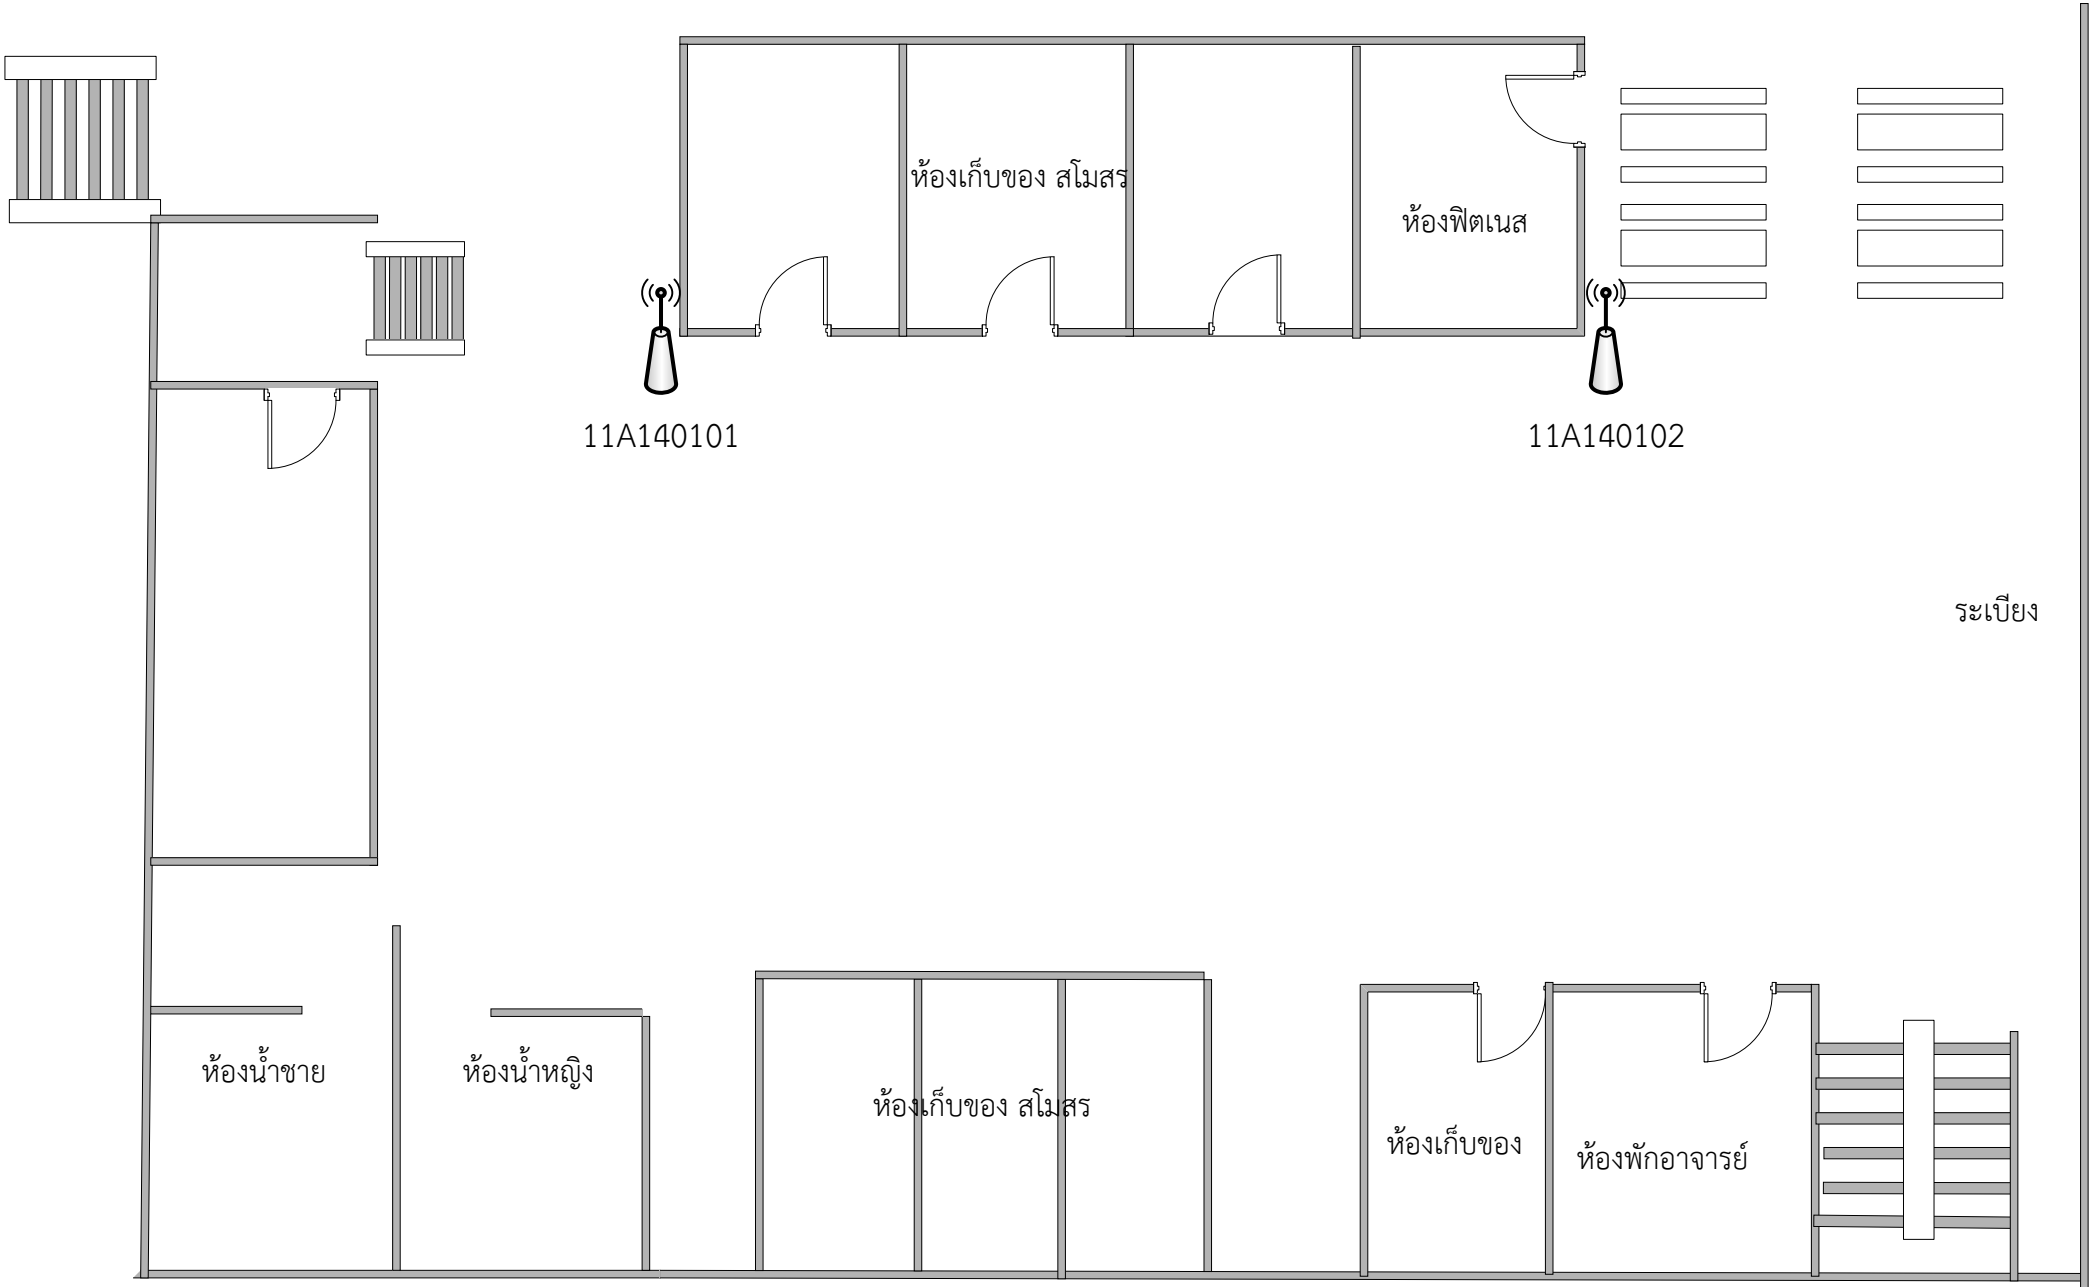


อาคาร รม.36 ชั้น 2

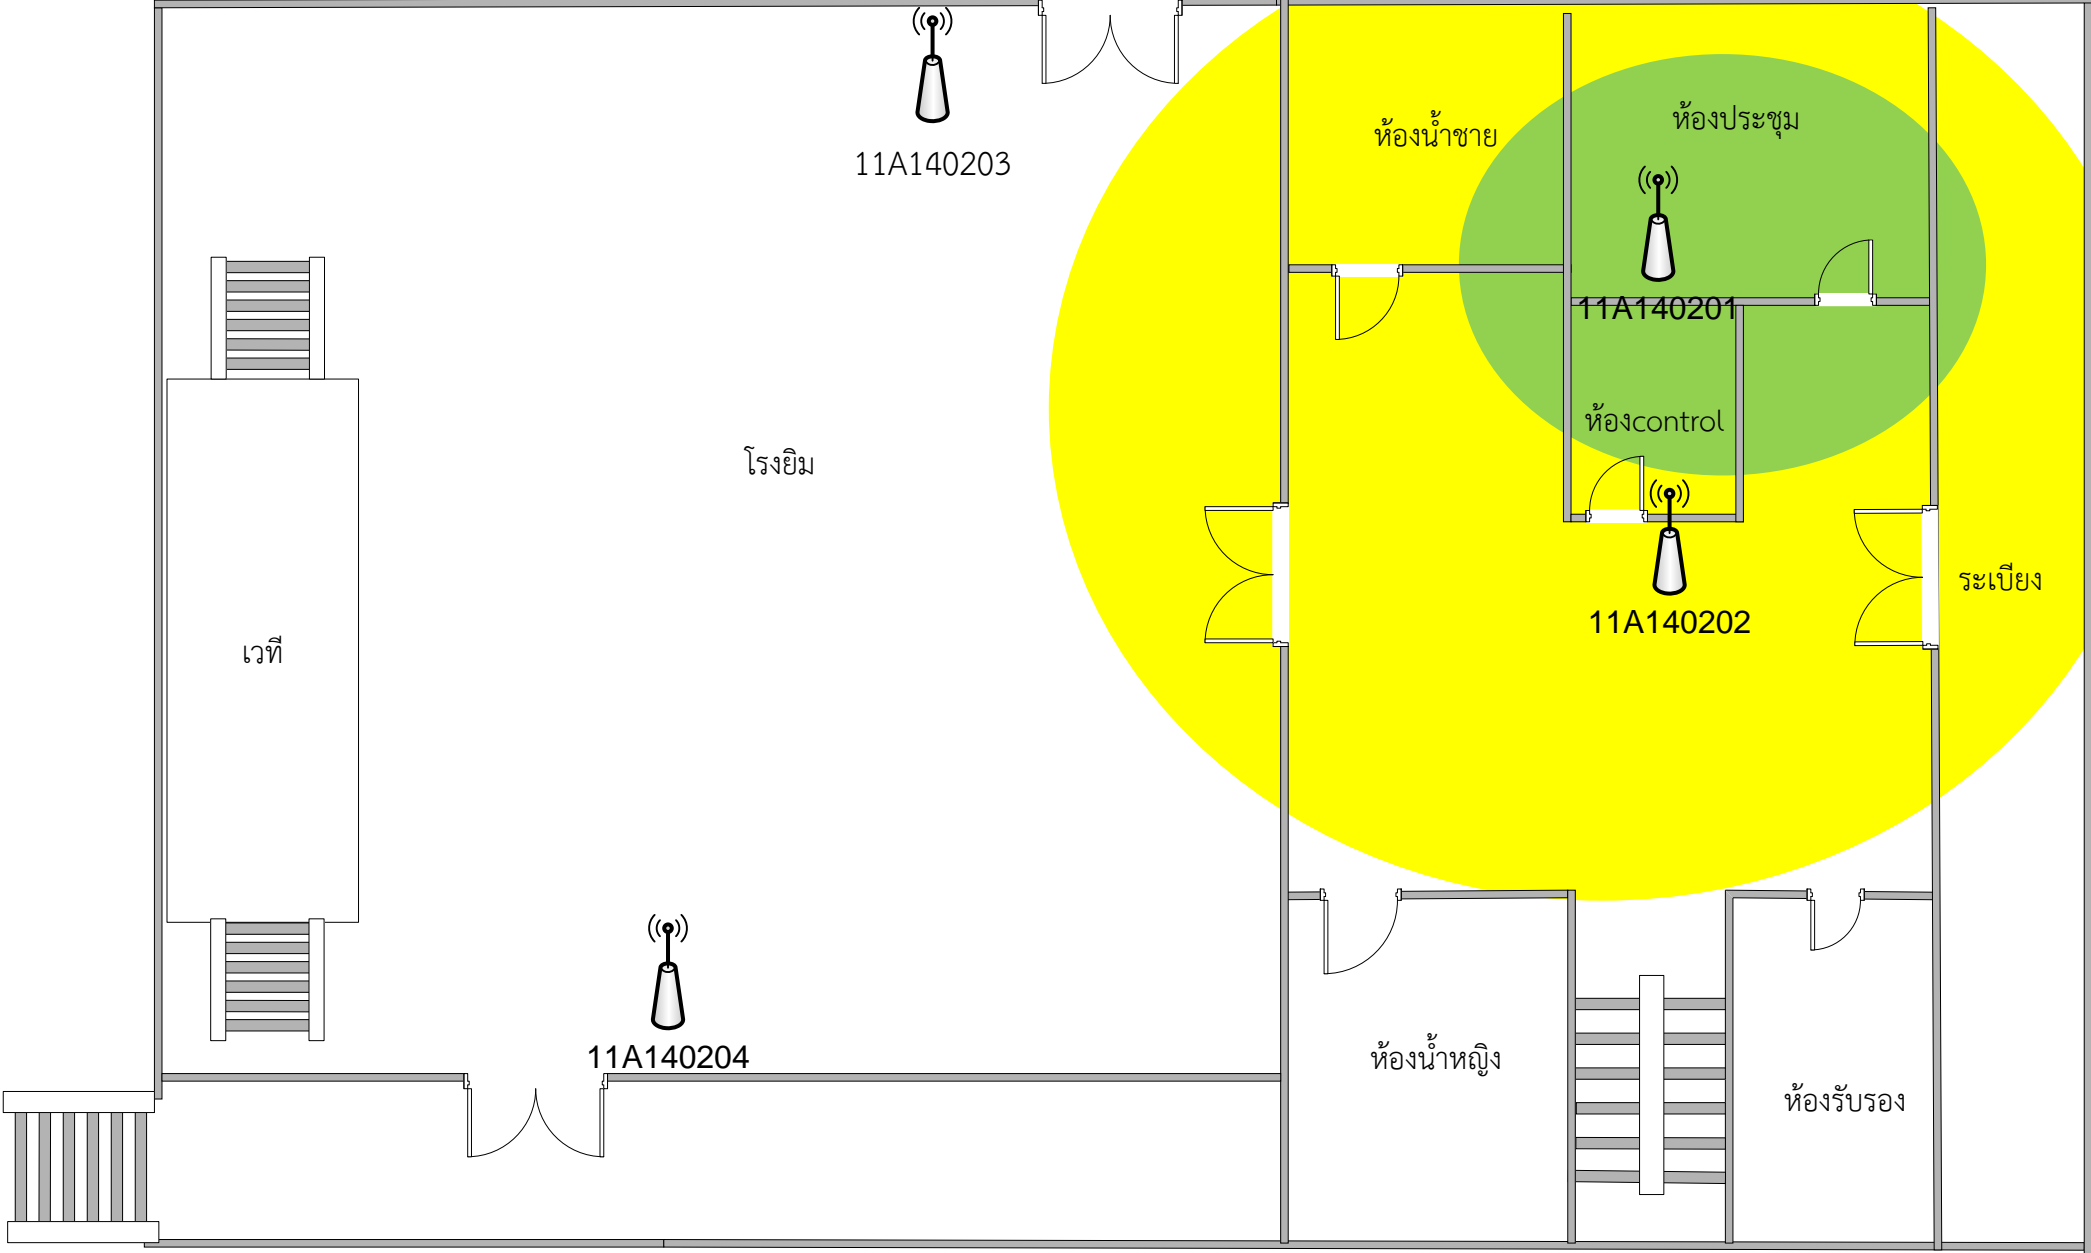


อาคาร 15 ชั้น 1

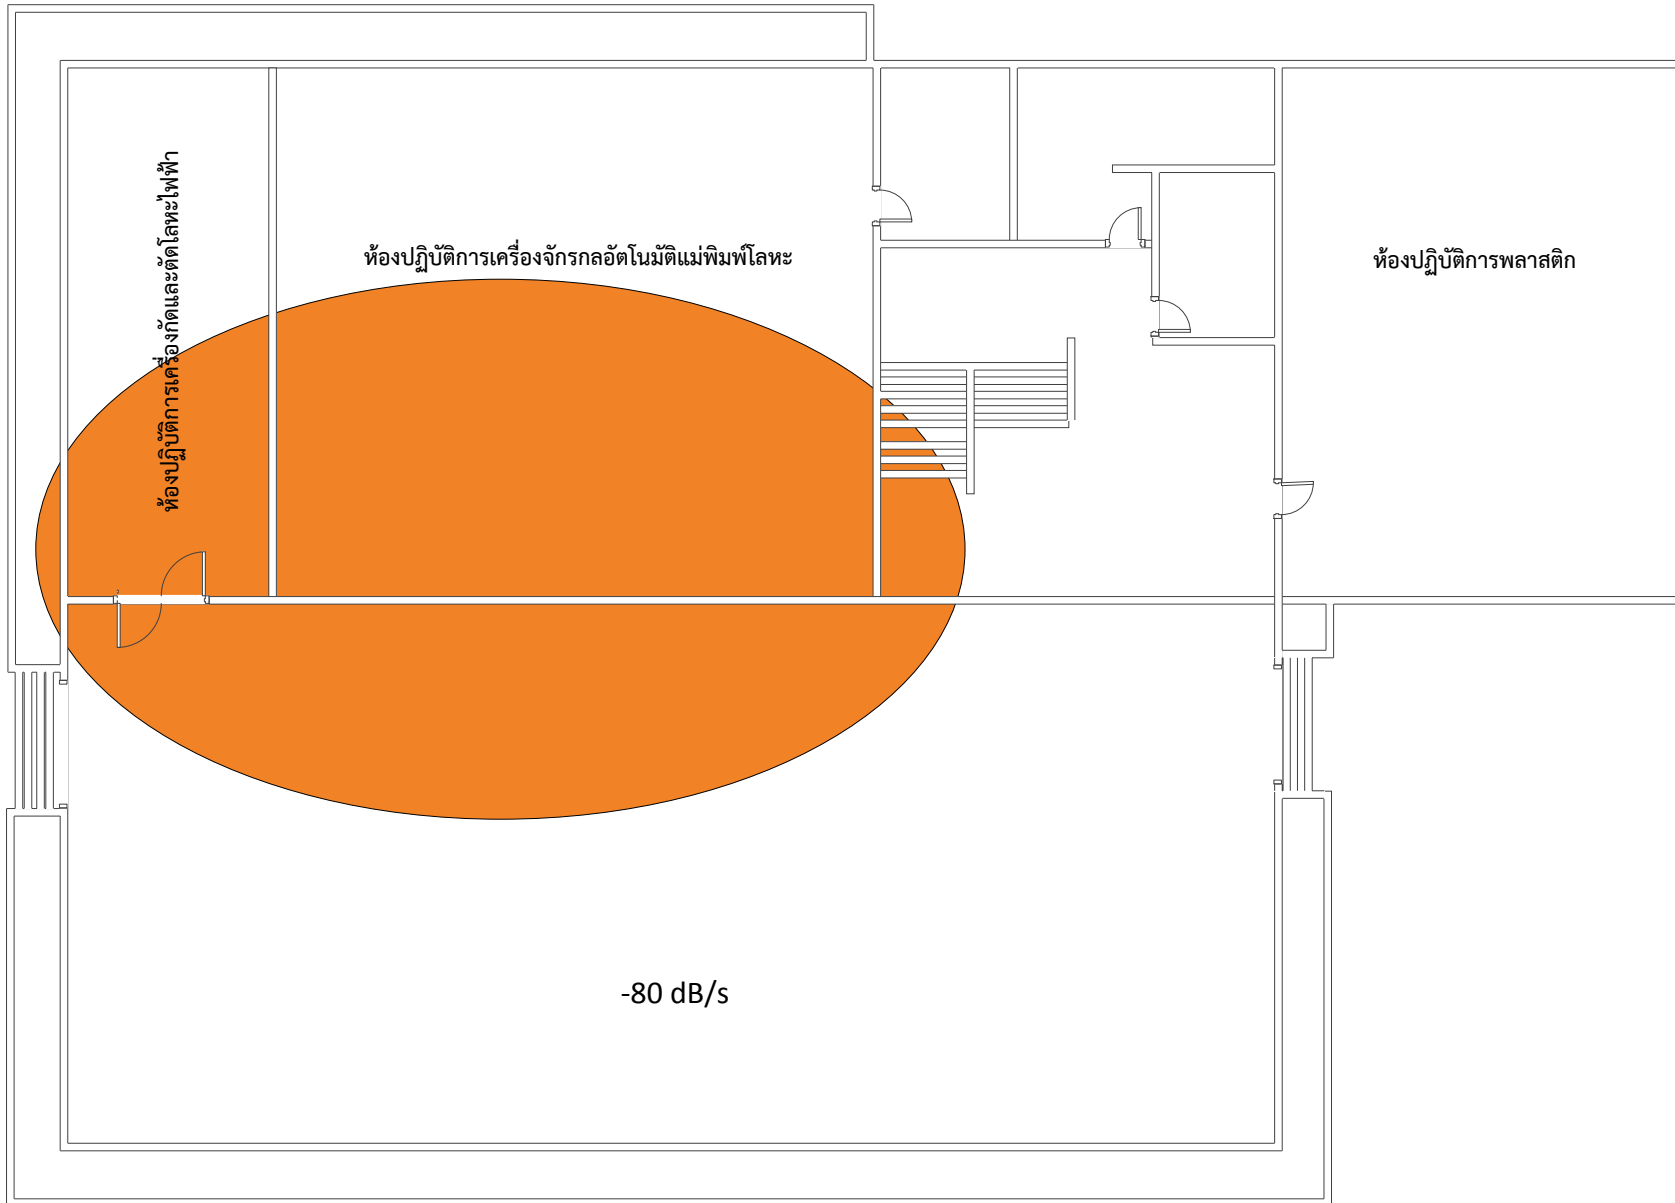


อาคาร 15 ชั้น 2

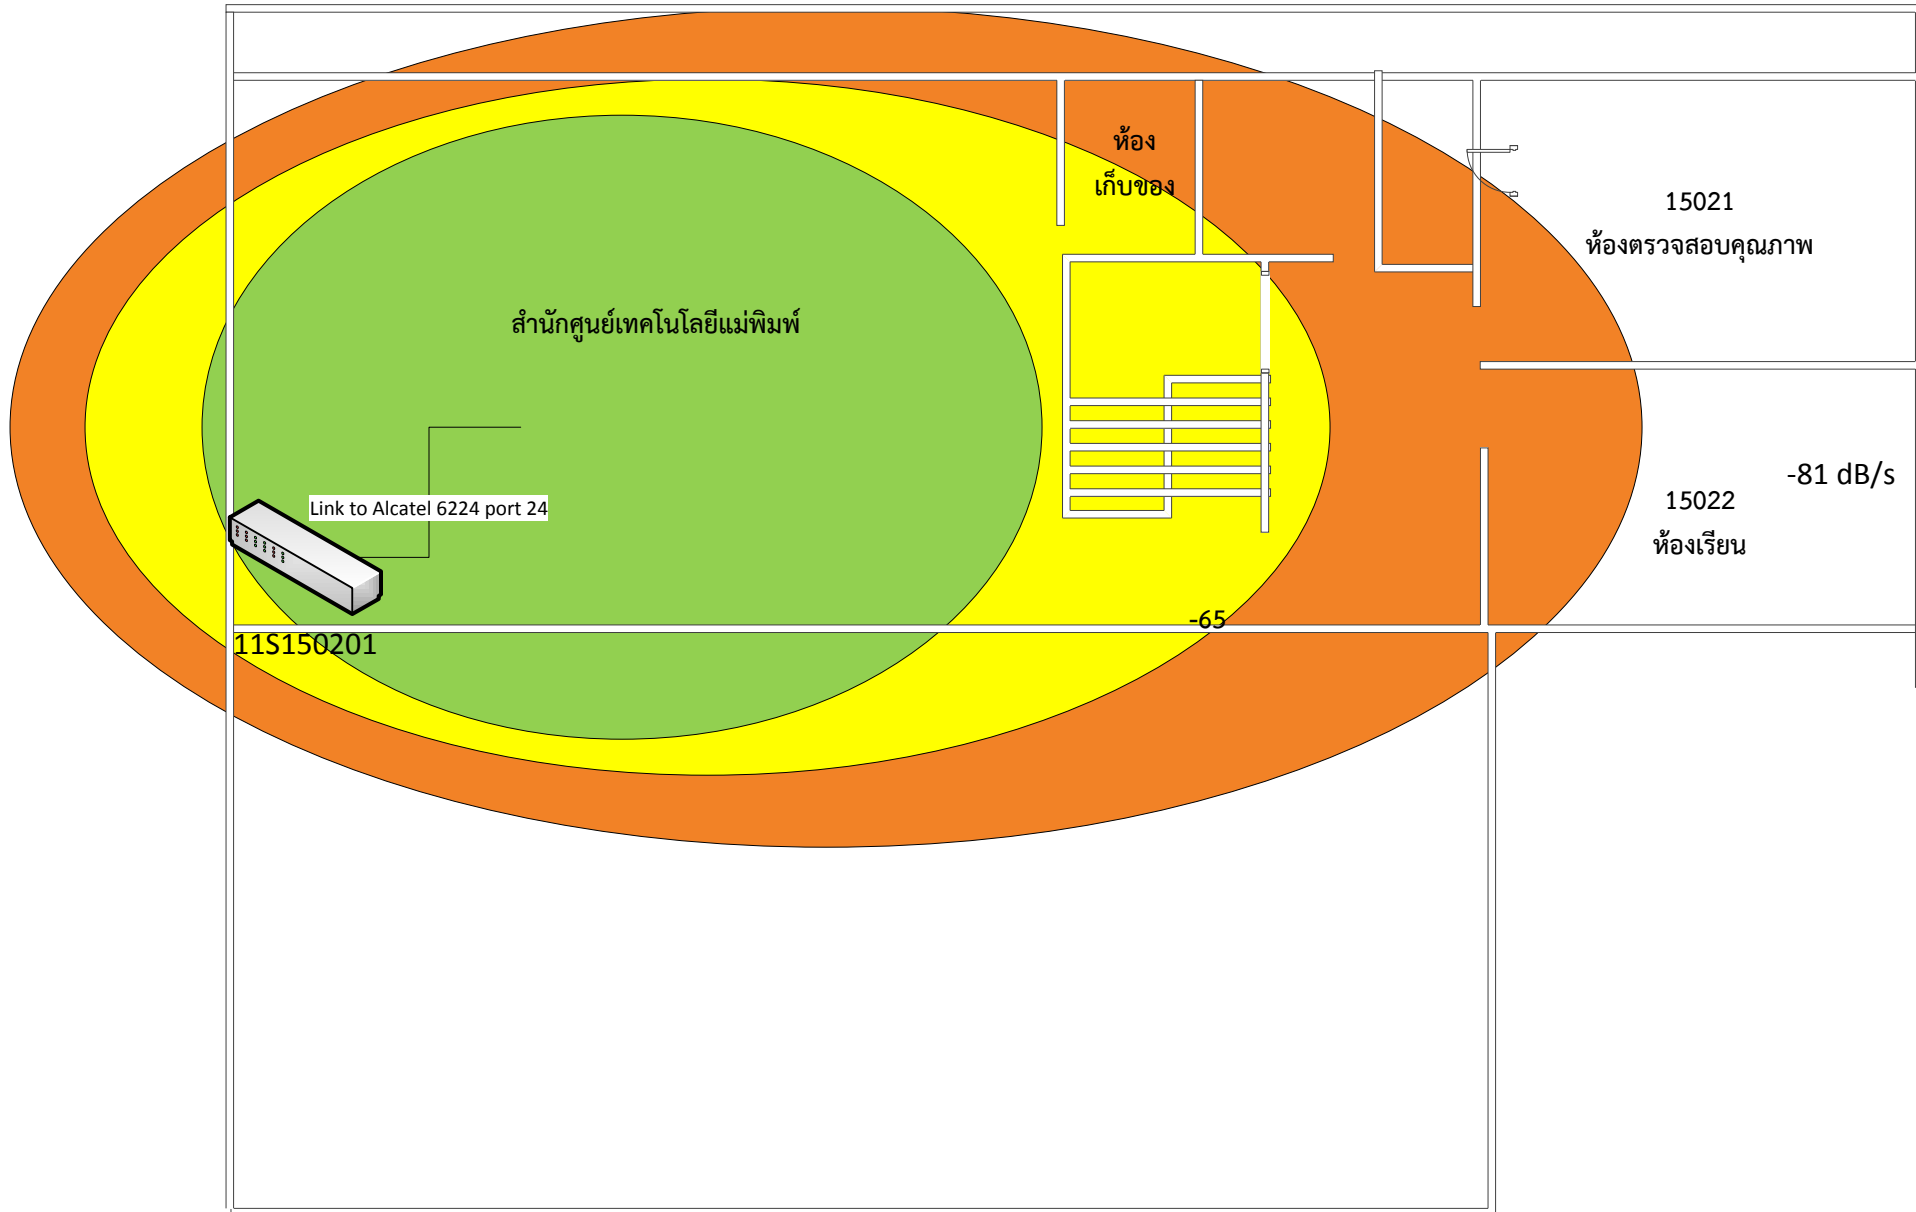


อาคาร 15 ชั้น 3

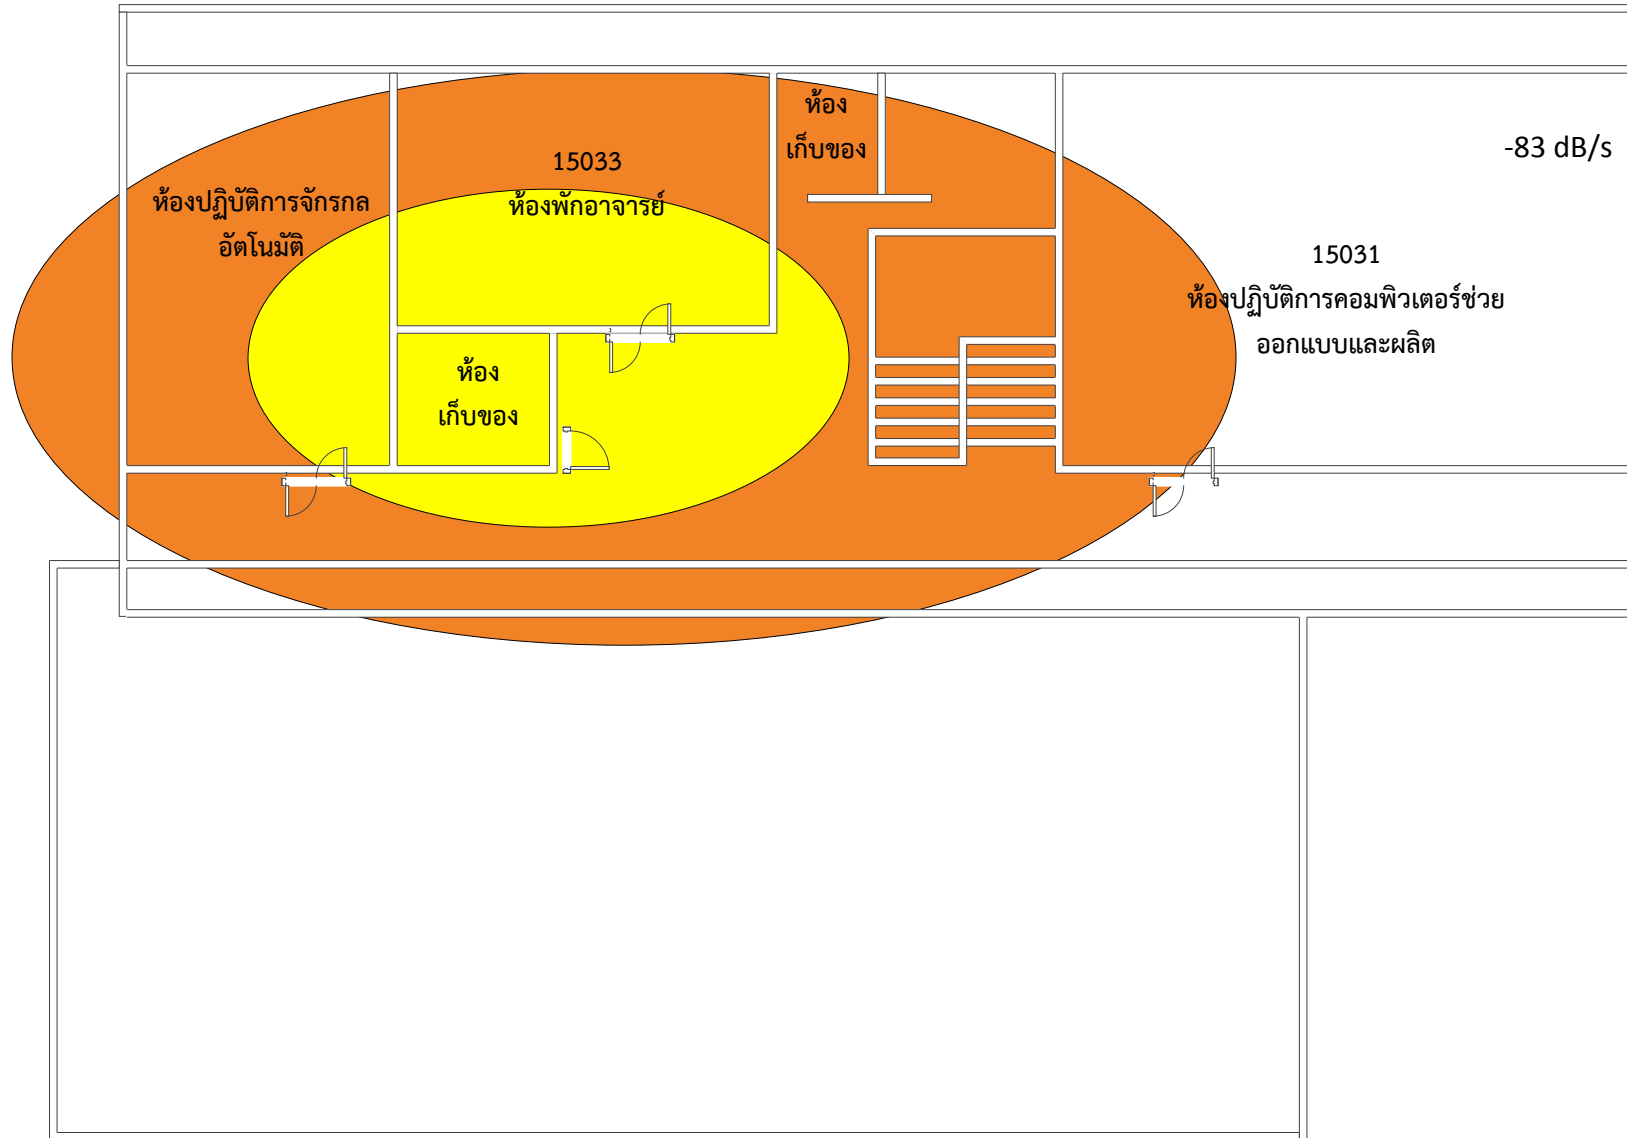


อาคาร 15 ชั้น 4

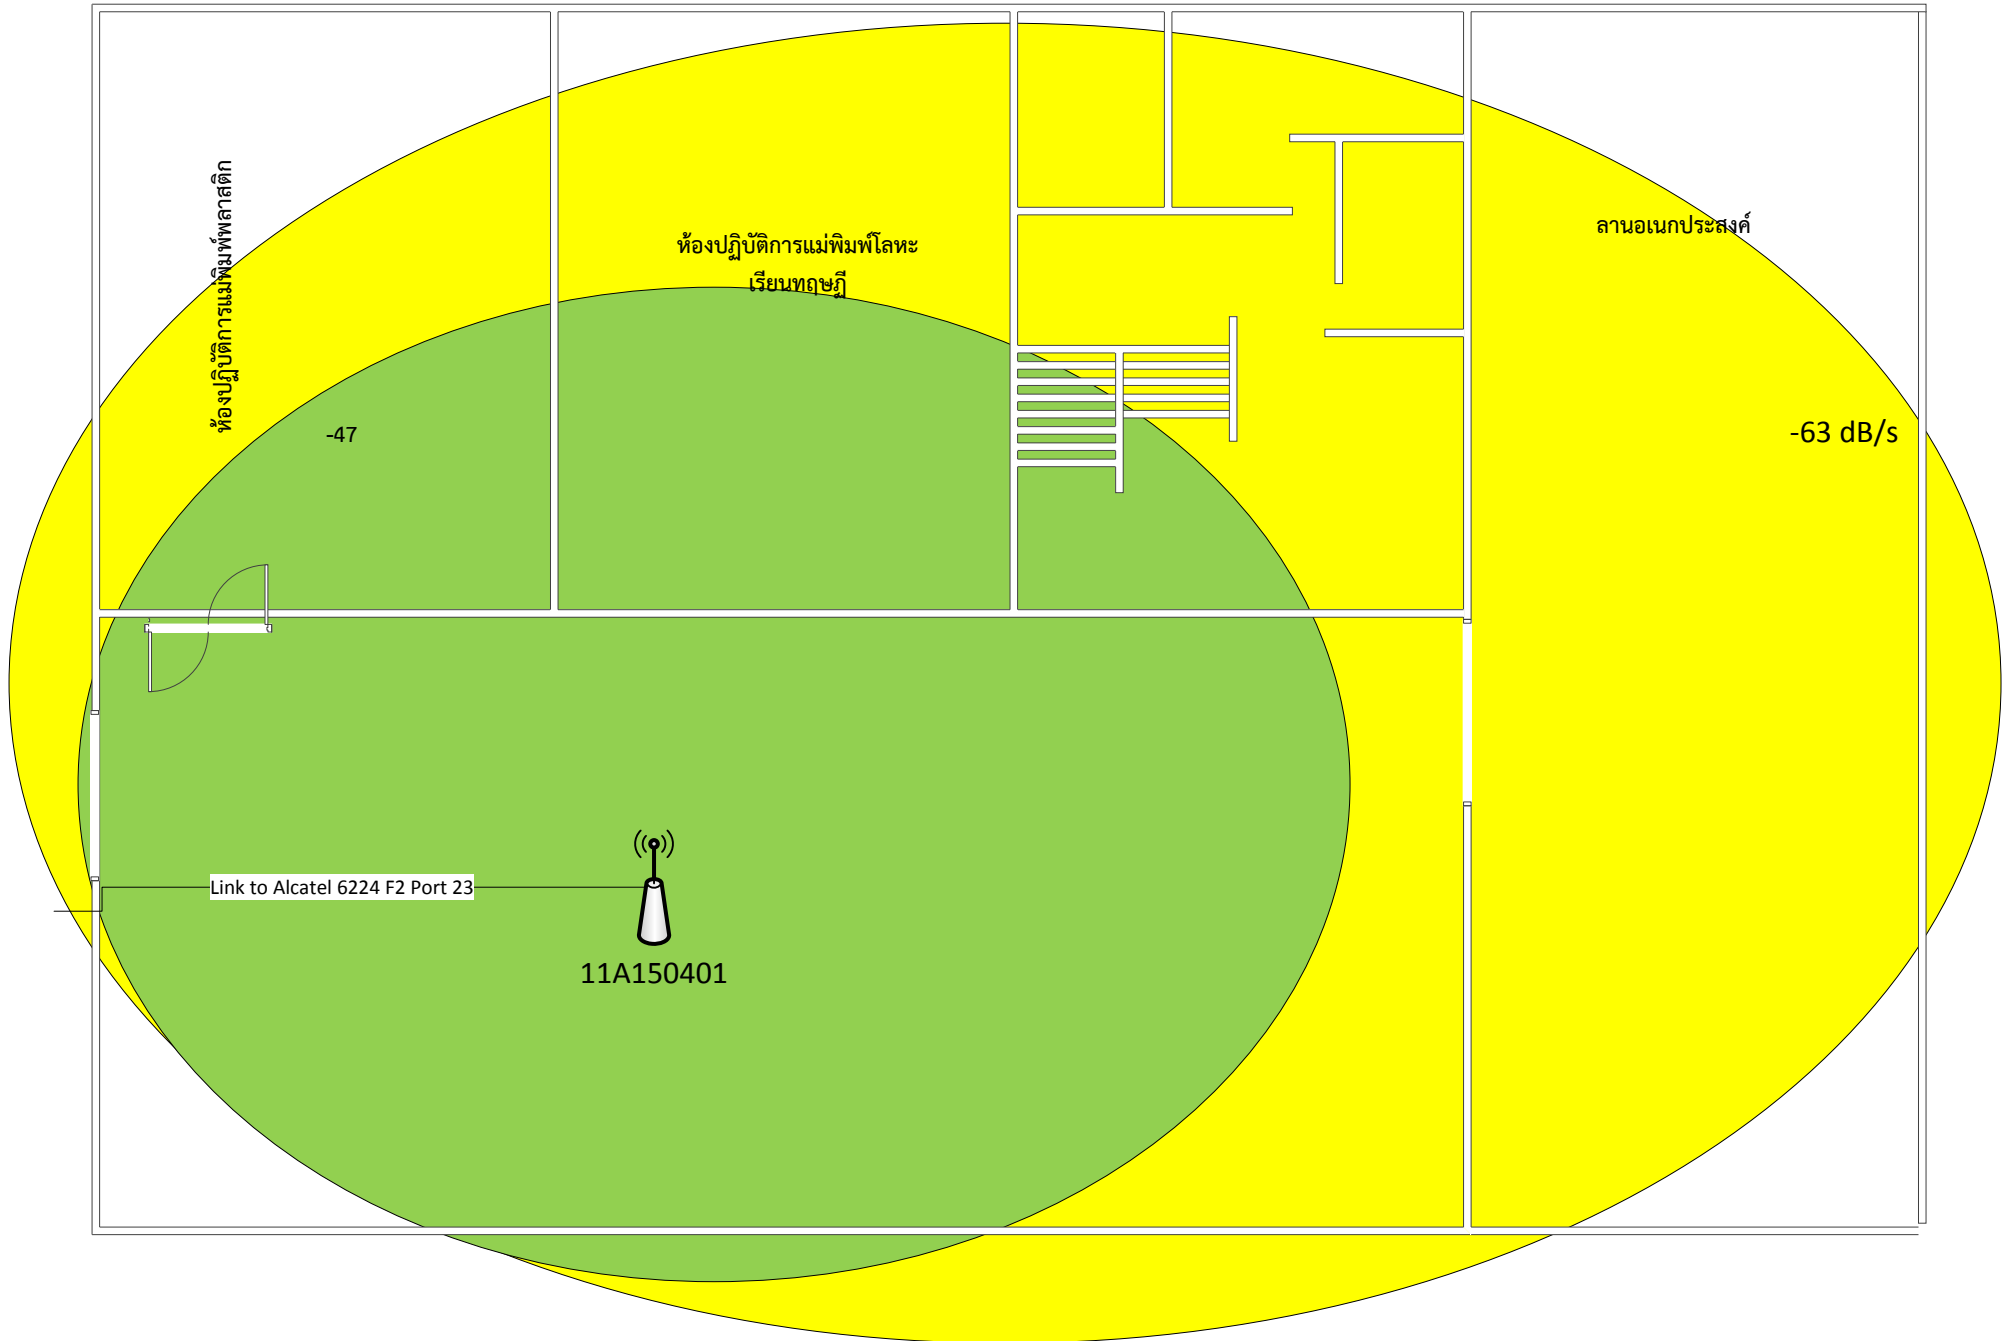


อาคาร 16 ชั้น G

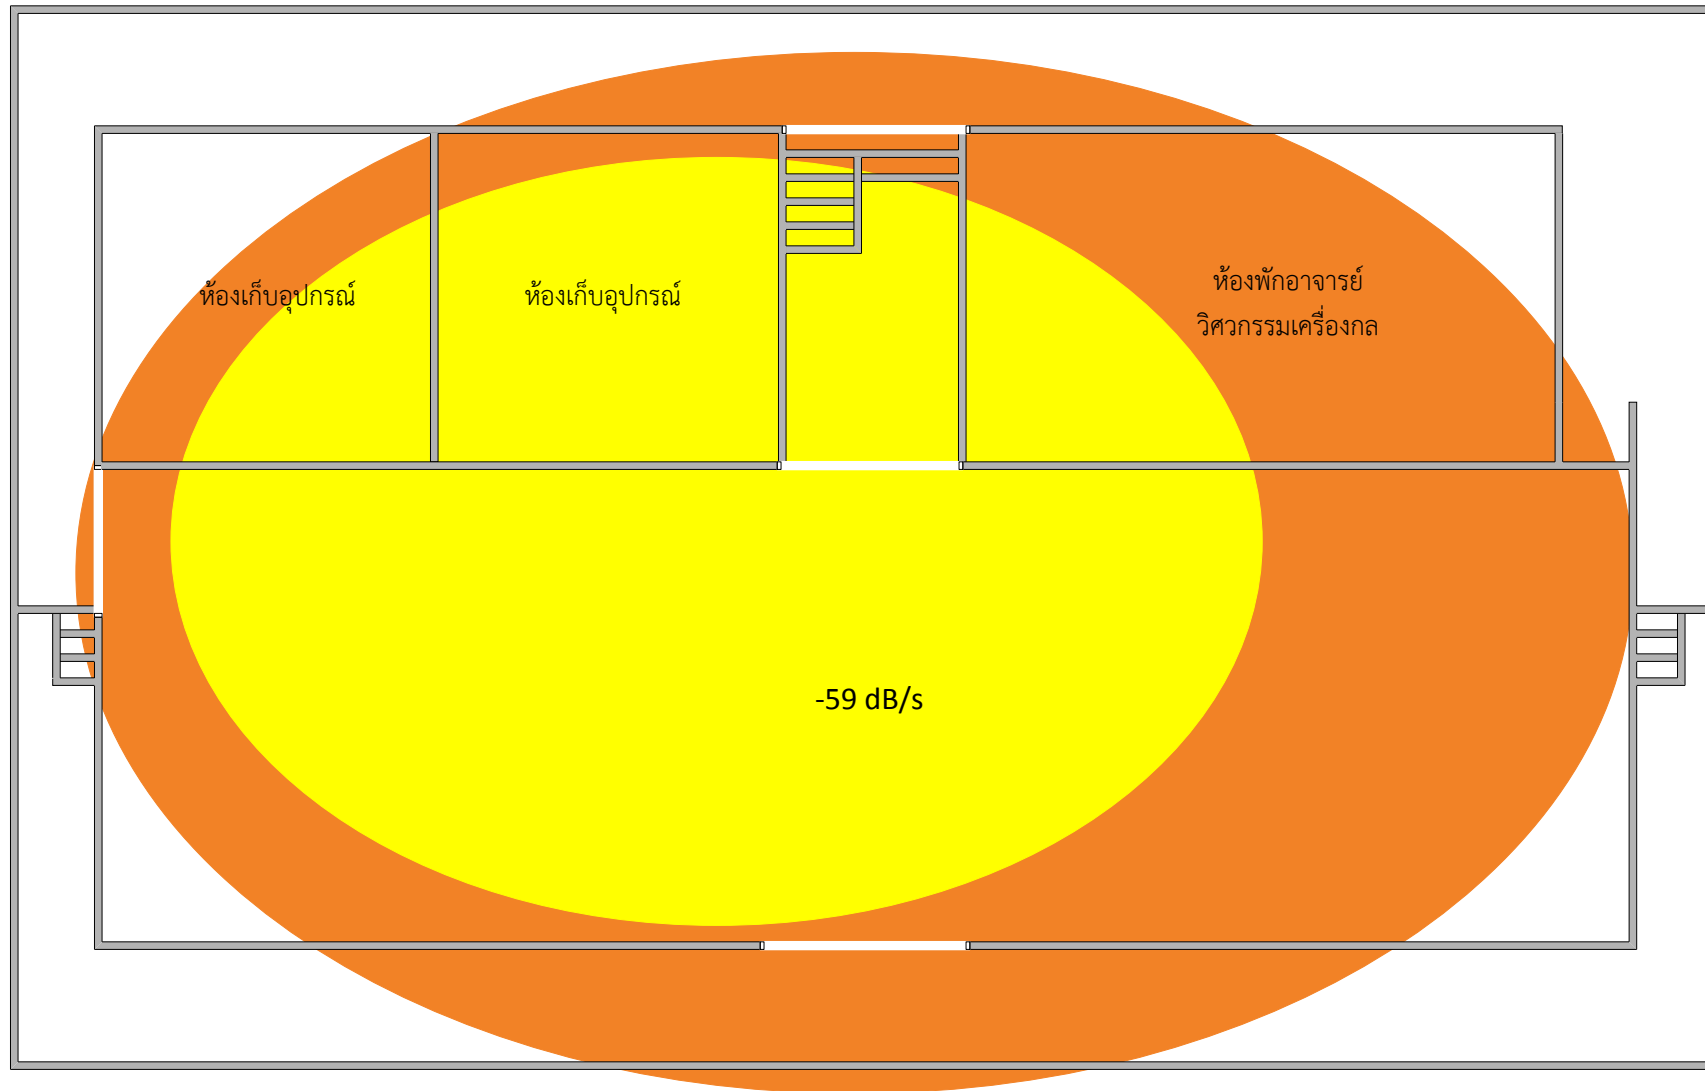


อาคาร 16 ชั้นลอย

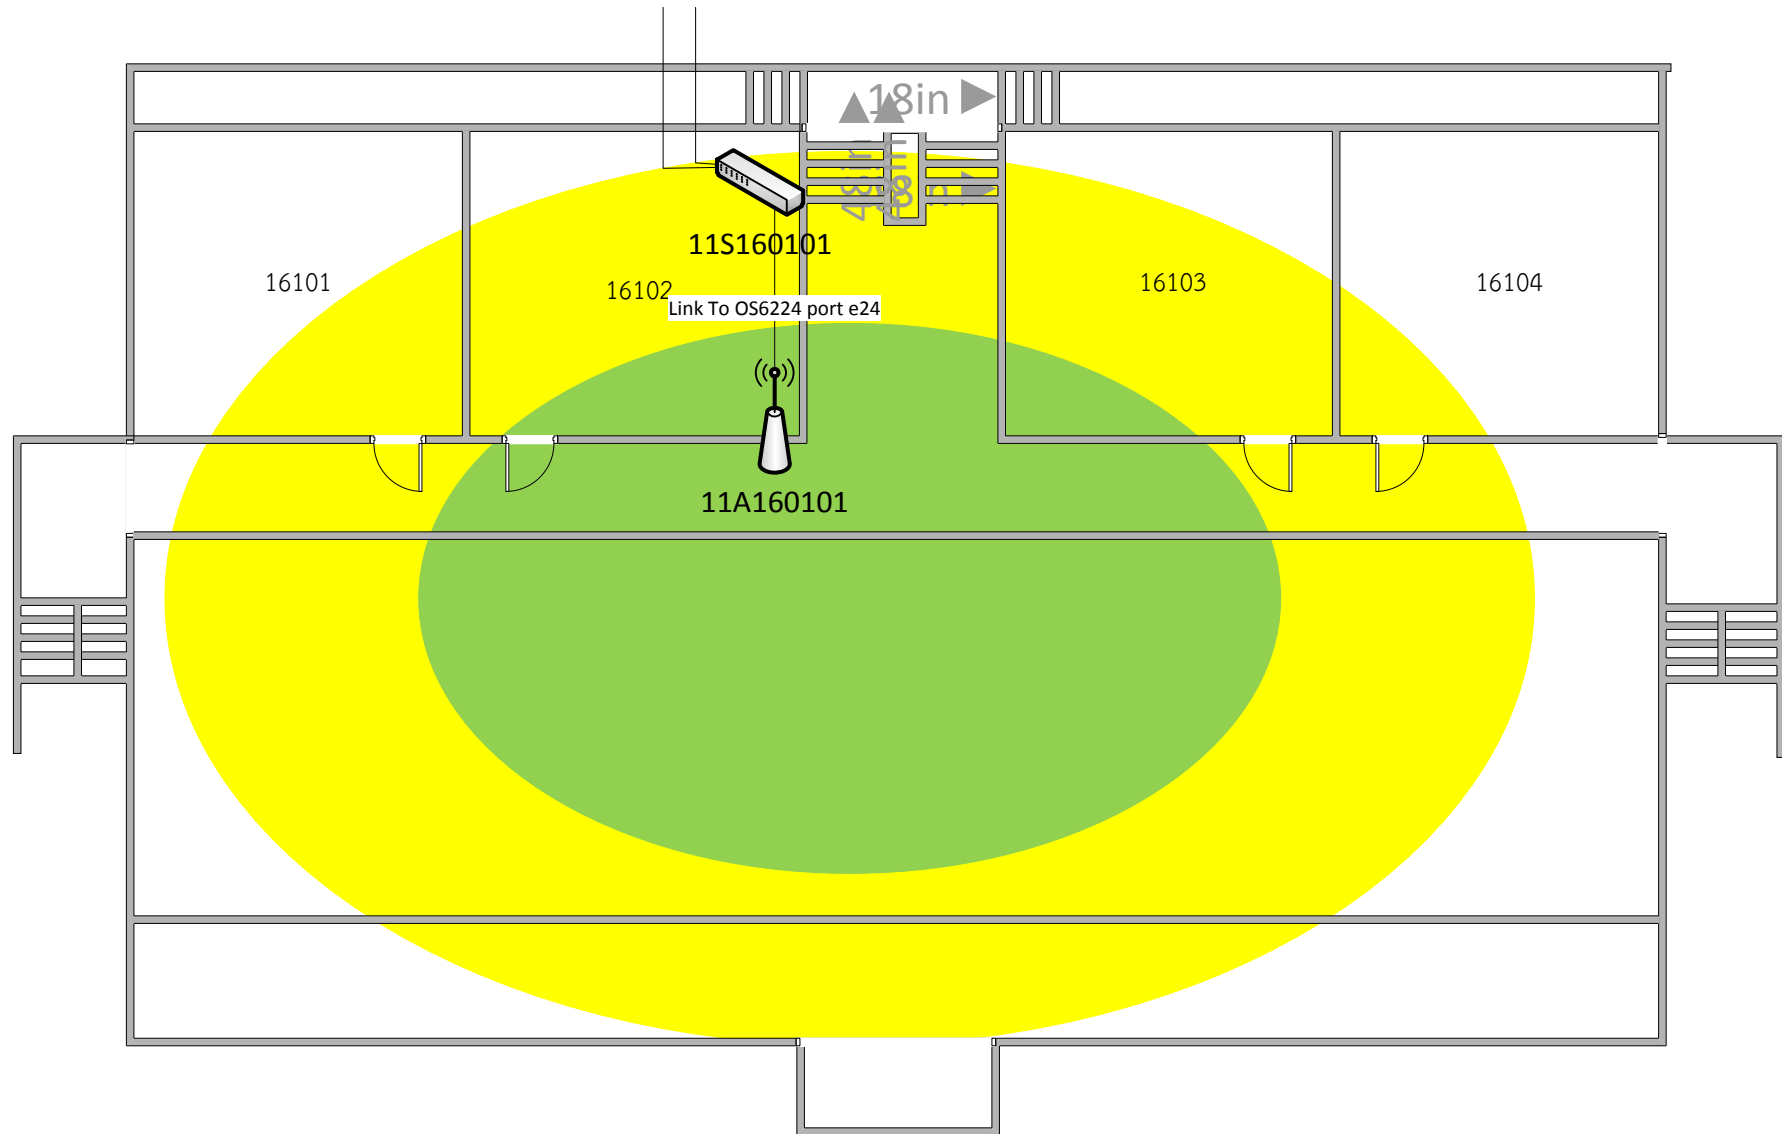


อาคาร 16 ชั้น 2

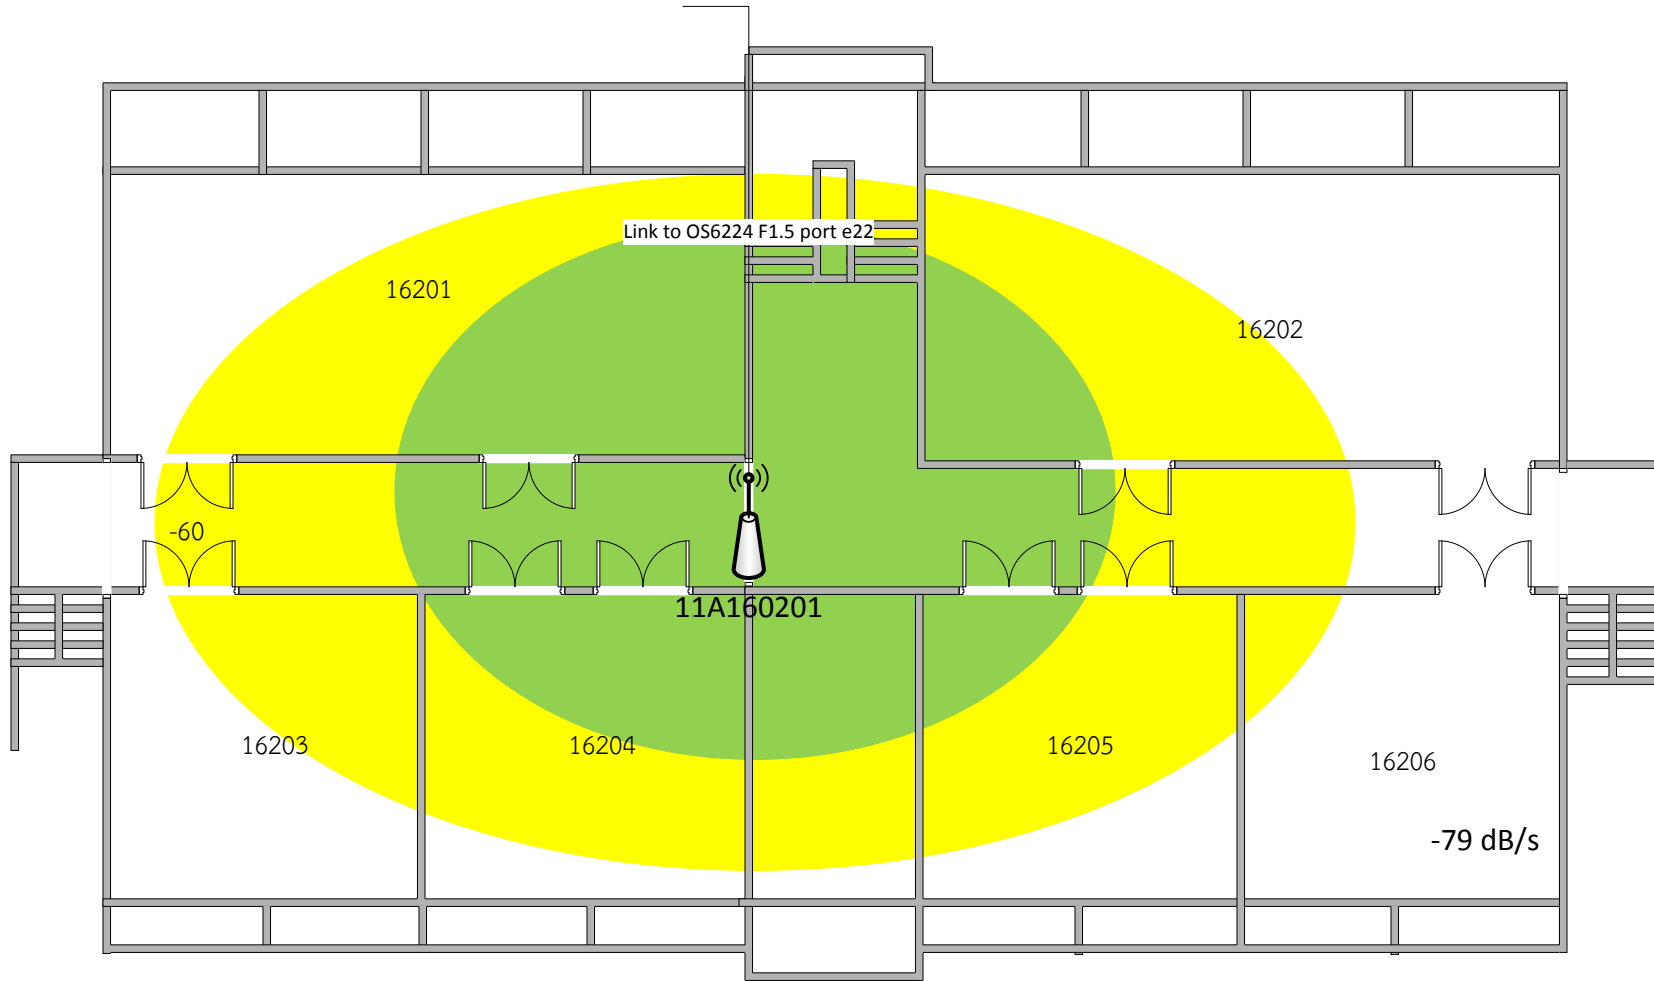


อาคาร 16 ชั้น 3

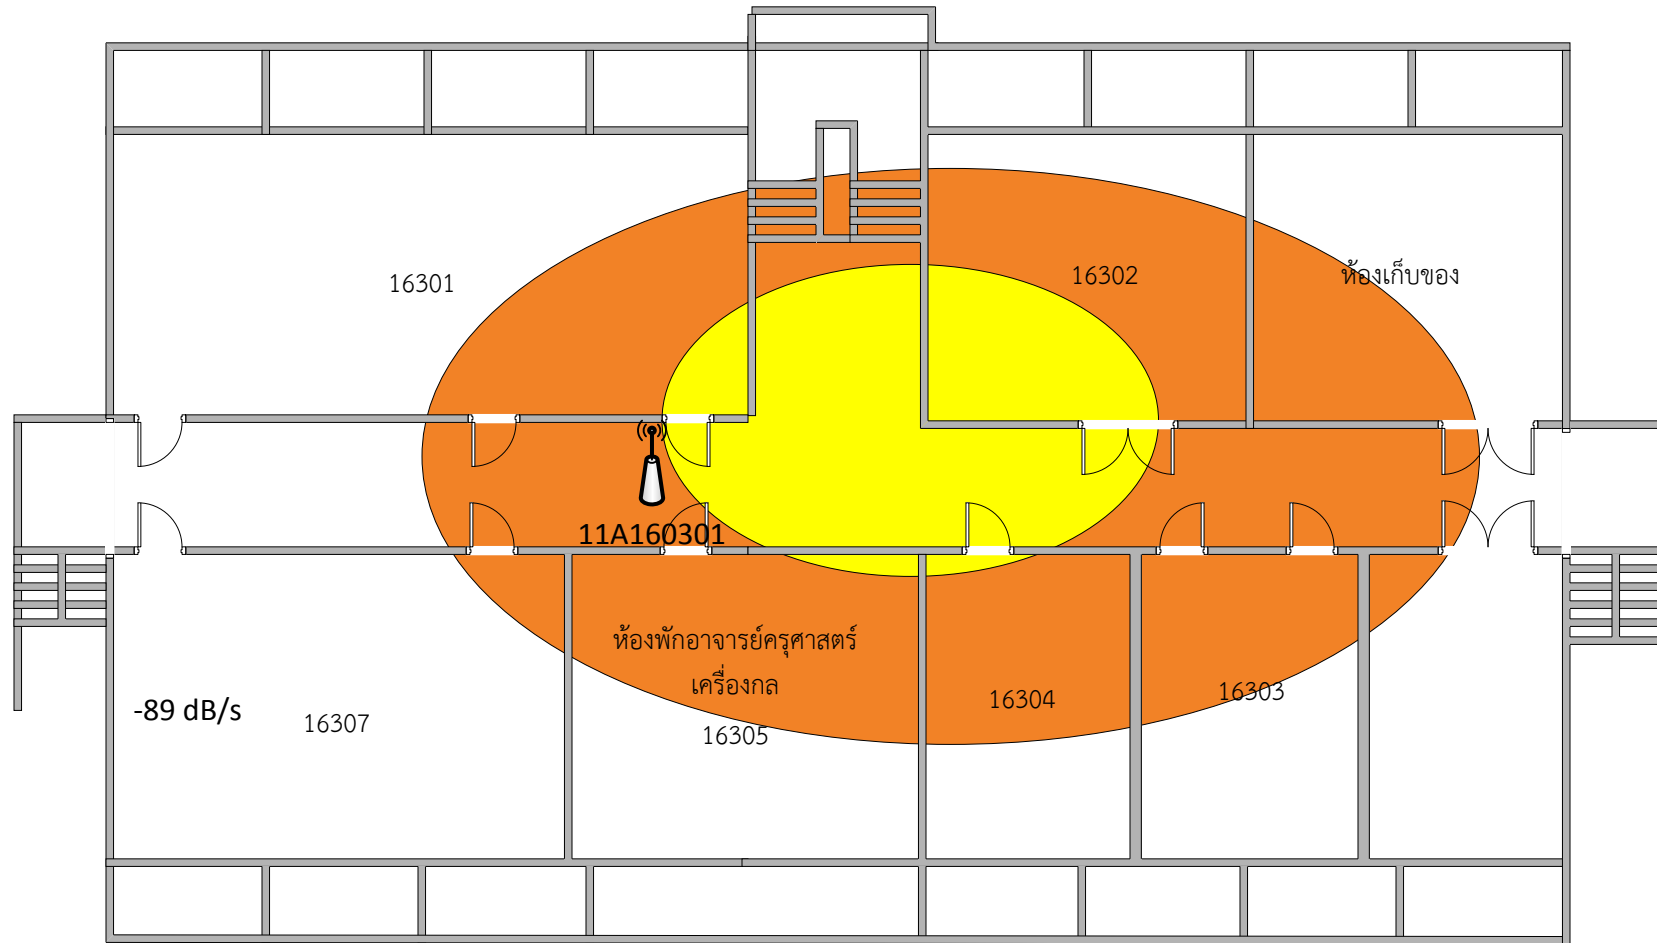

อาคาร 16 ชั้น 4

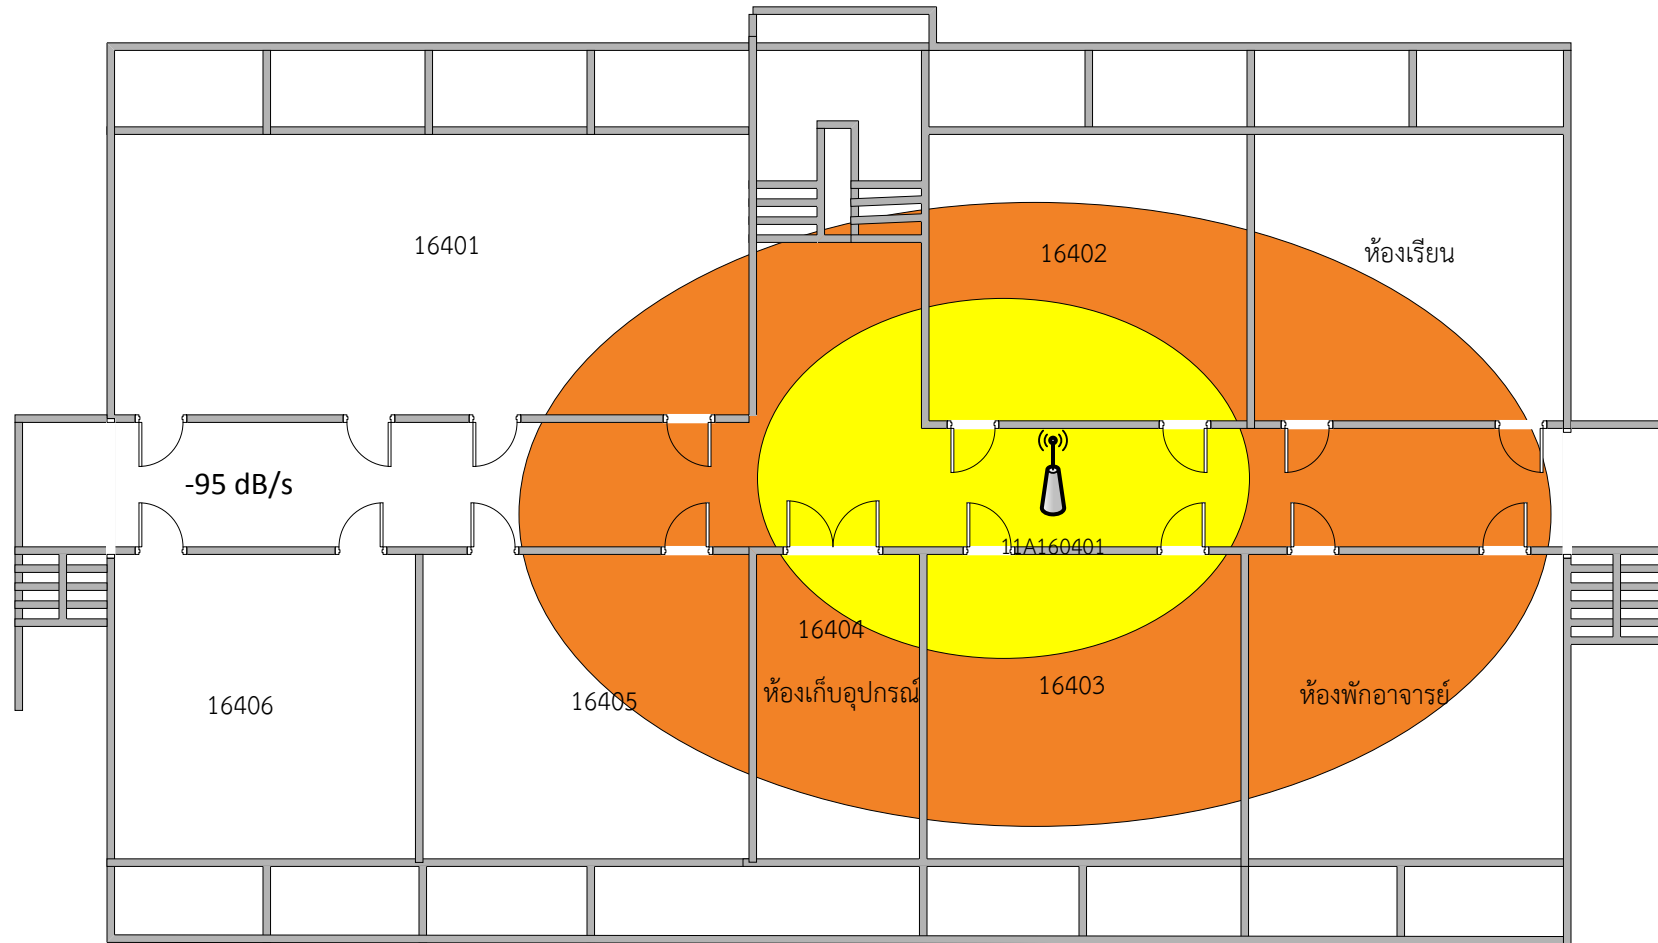


อาคาร 16 ชั้น 5

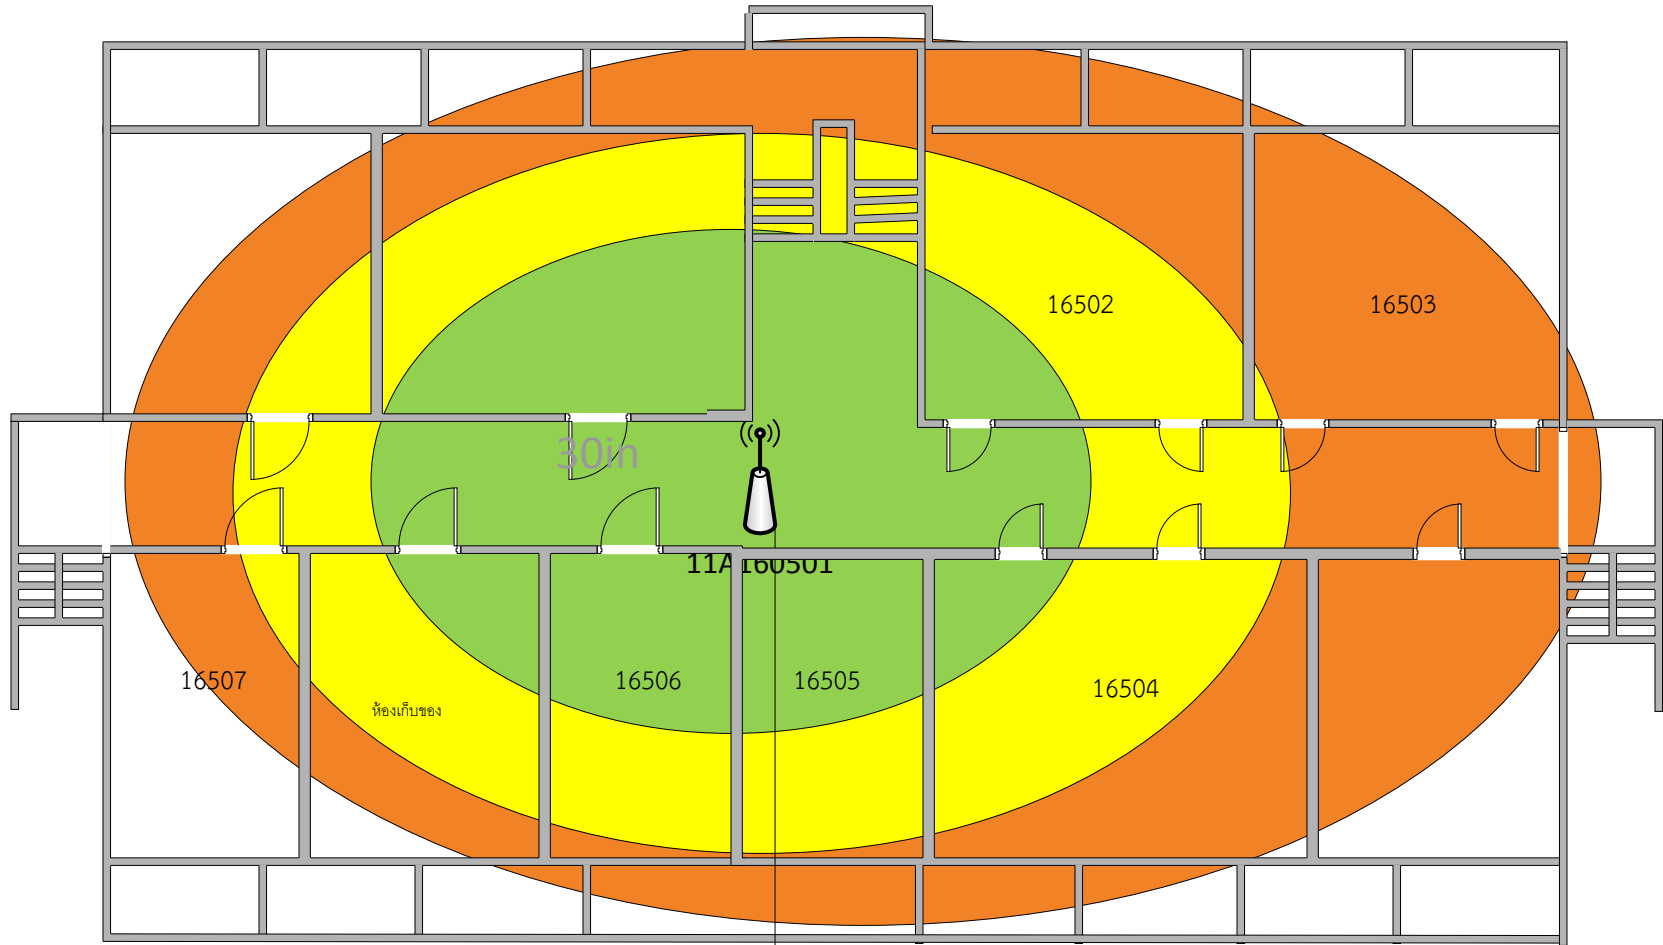


Link to F1.5 Alcatel6224 port e23


อาคาร 18 ชั้น ดาดฟ้า

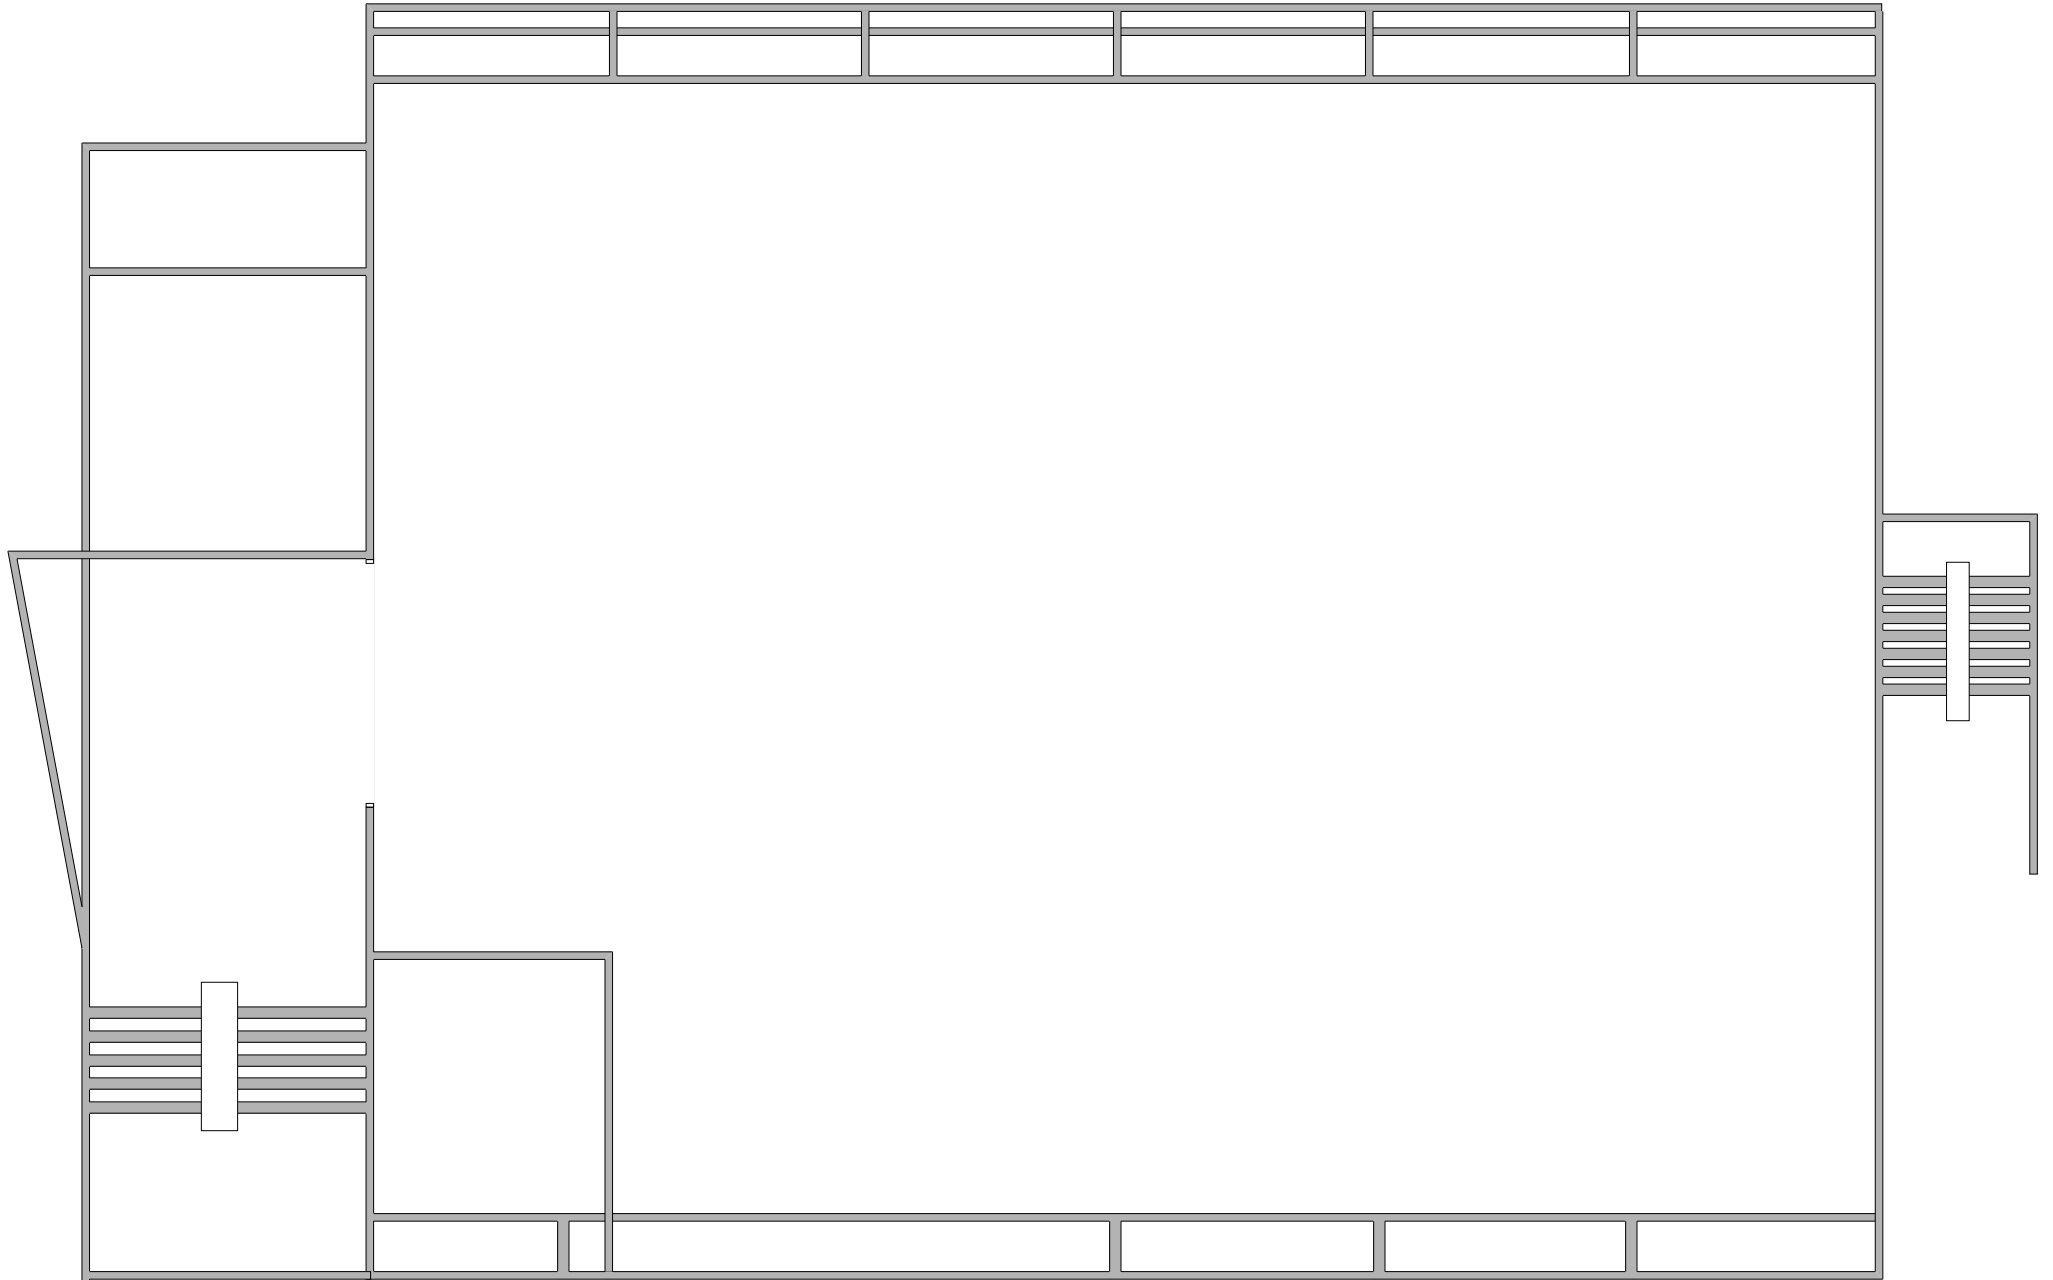

อาคาร 18 ชั้น 10

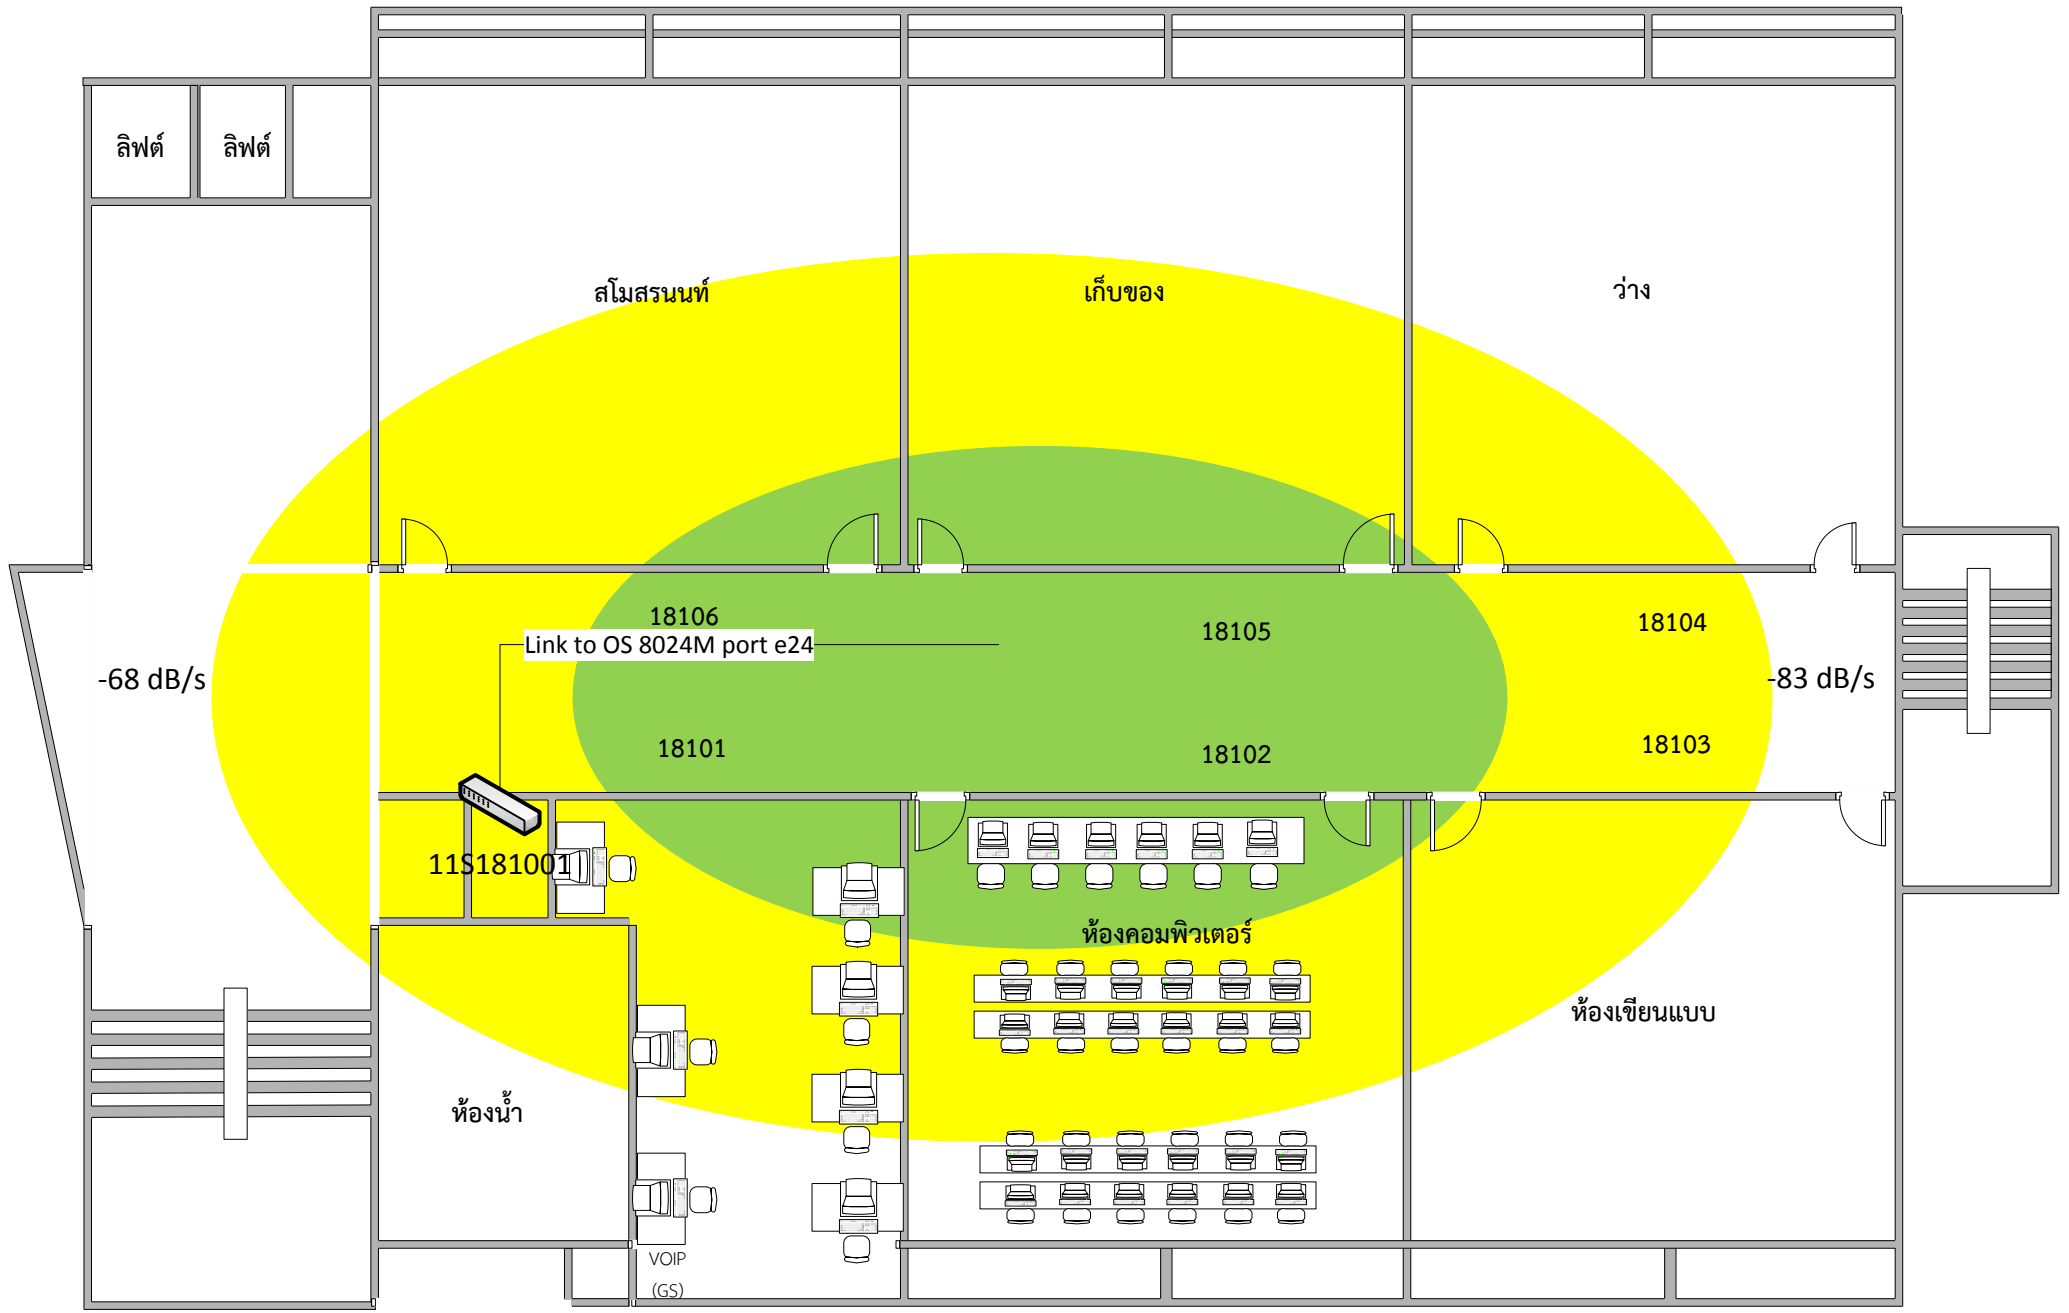


อาคาร 18 ชั้น 9

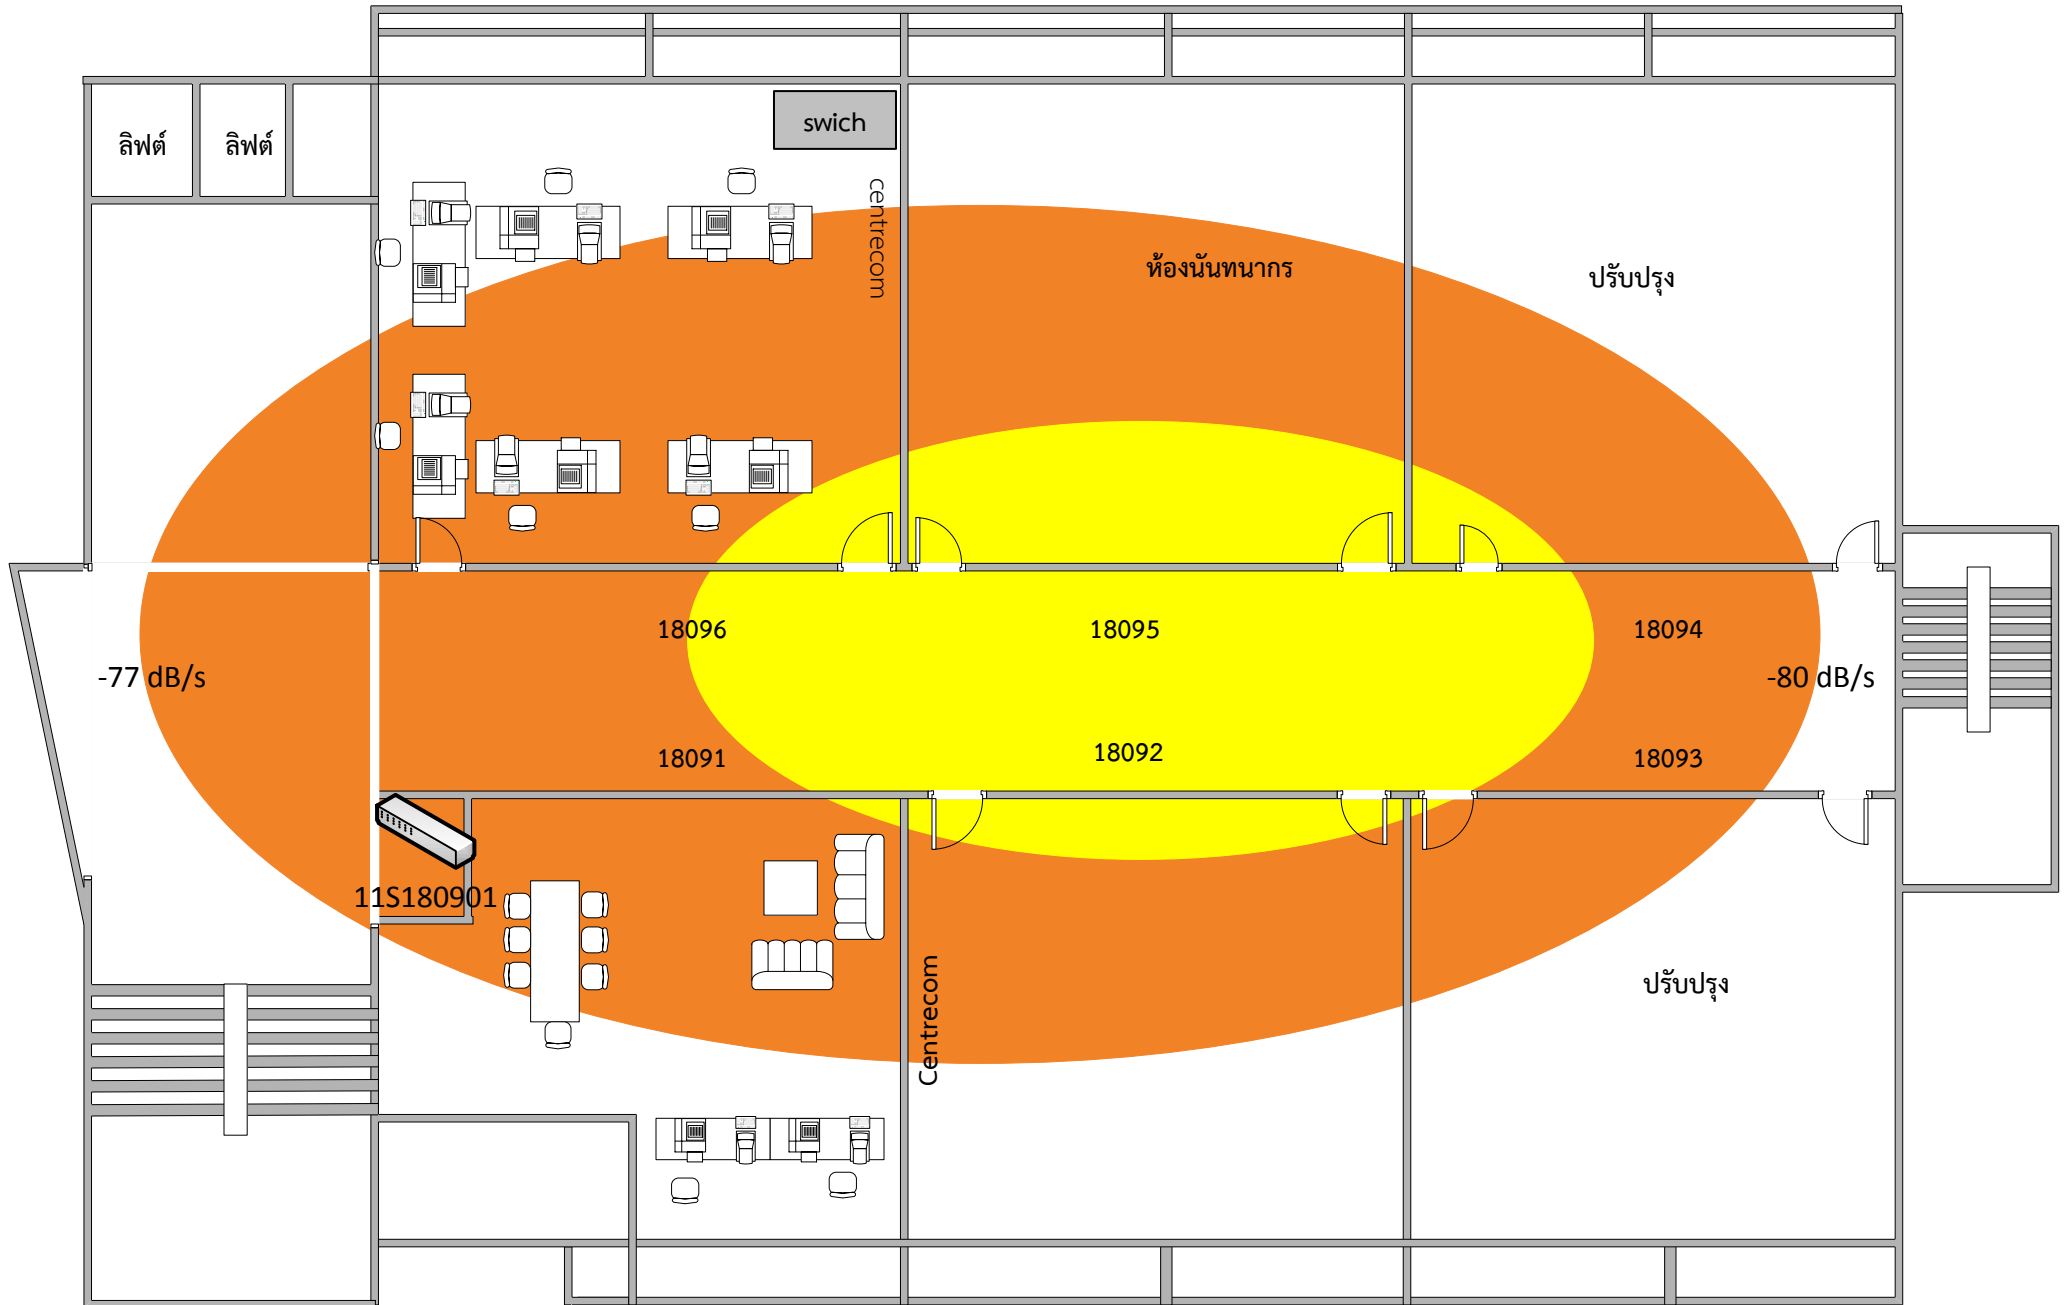


อาคาร 18 ชั้น 8




อาคาร 18 ชั้น 7

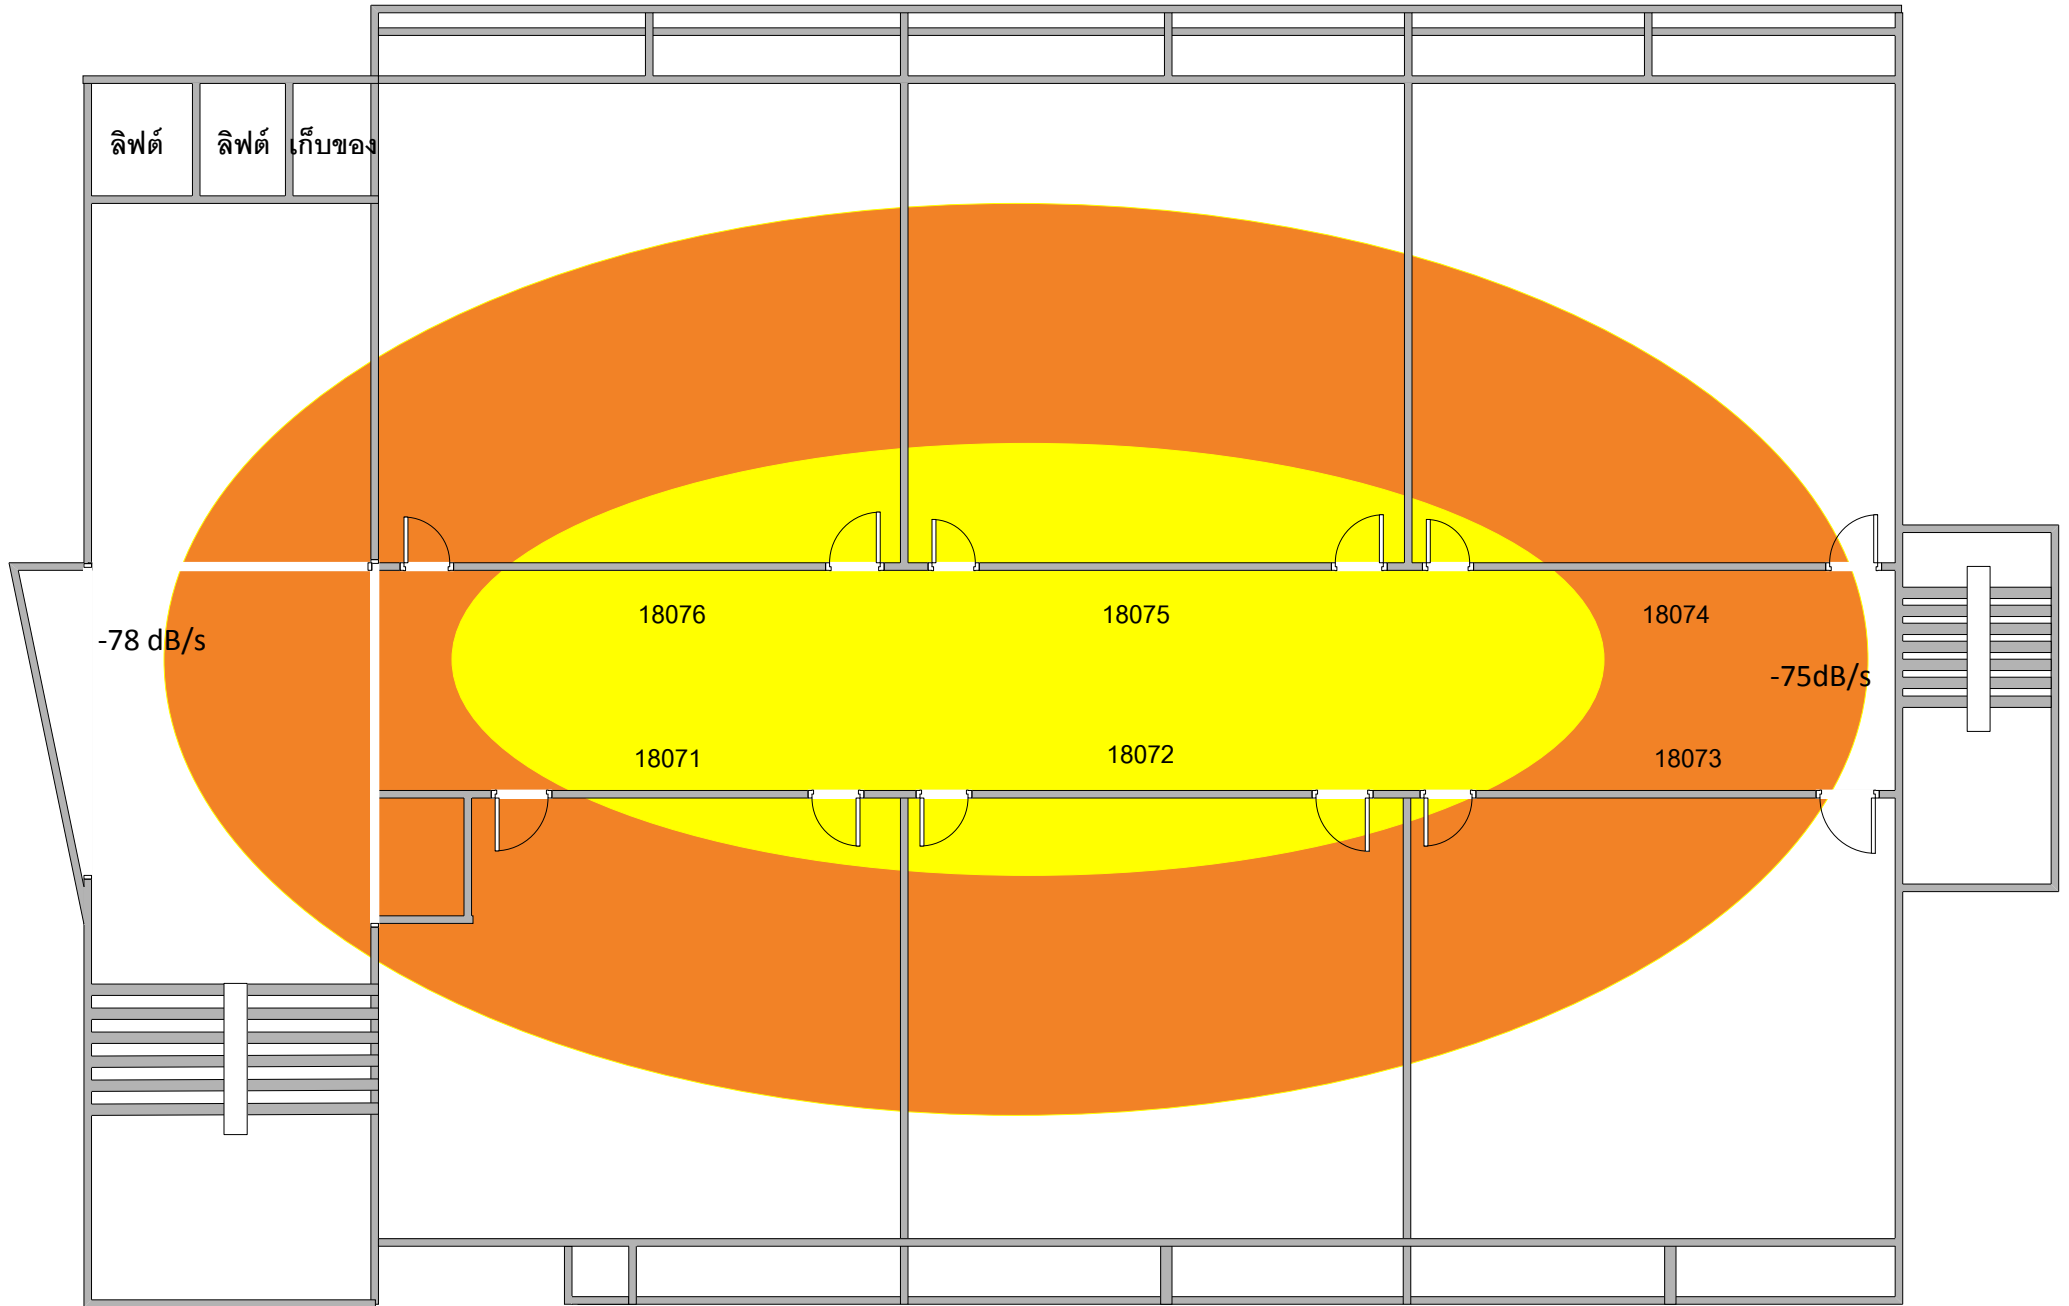

อาคาร 18 ชั้น 6

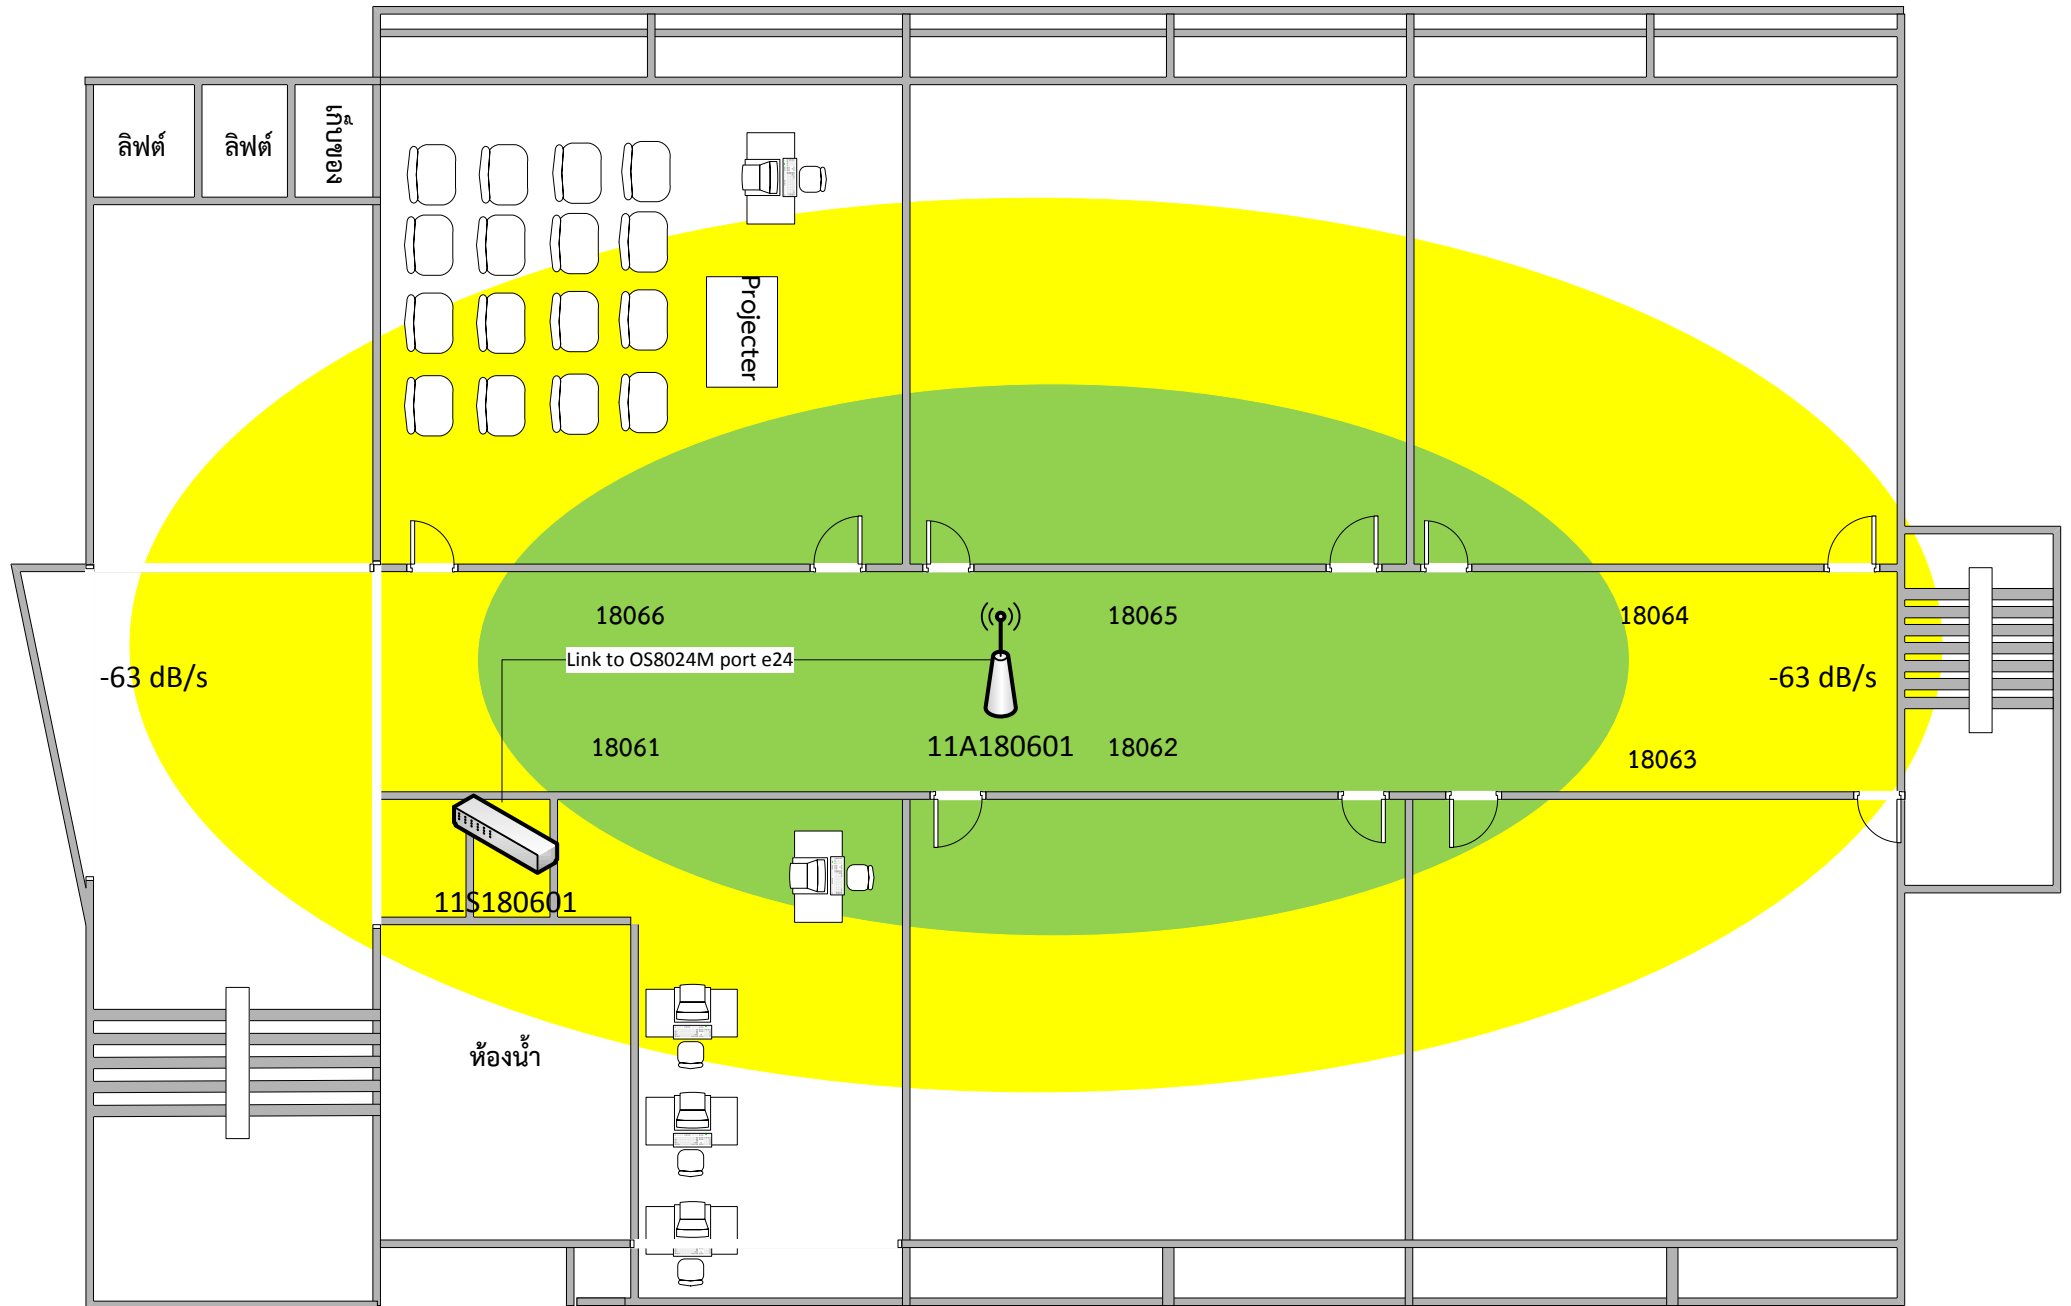


อาคาร 18 ชั้น 5

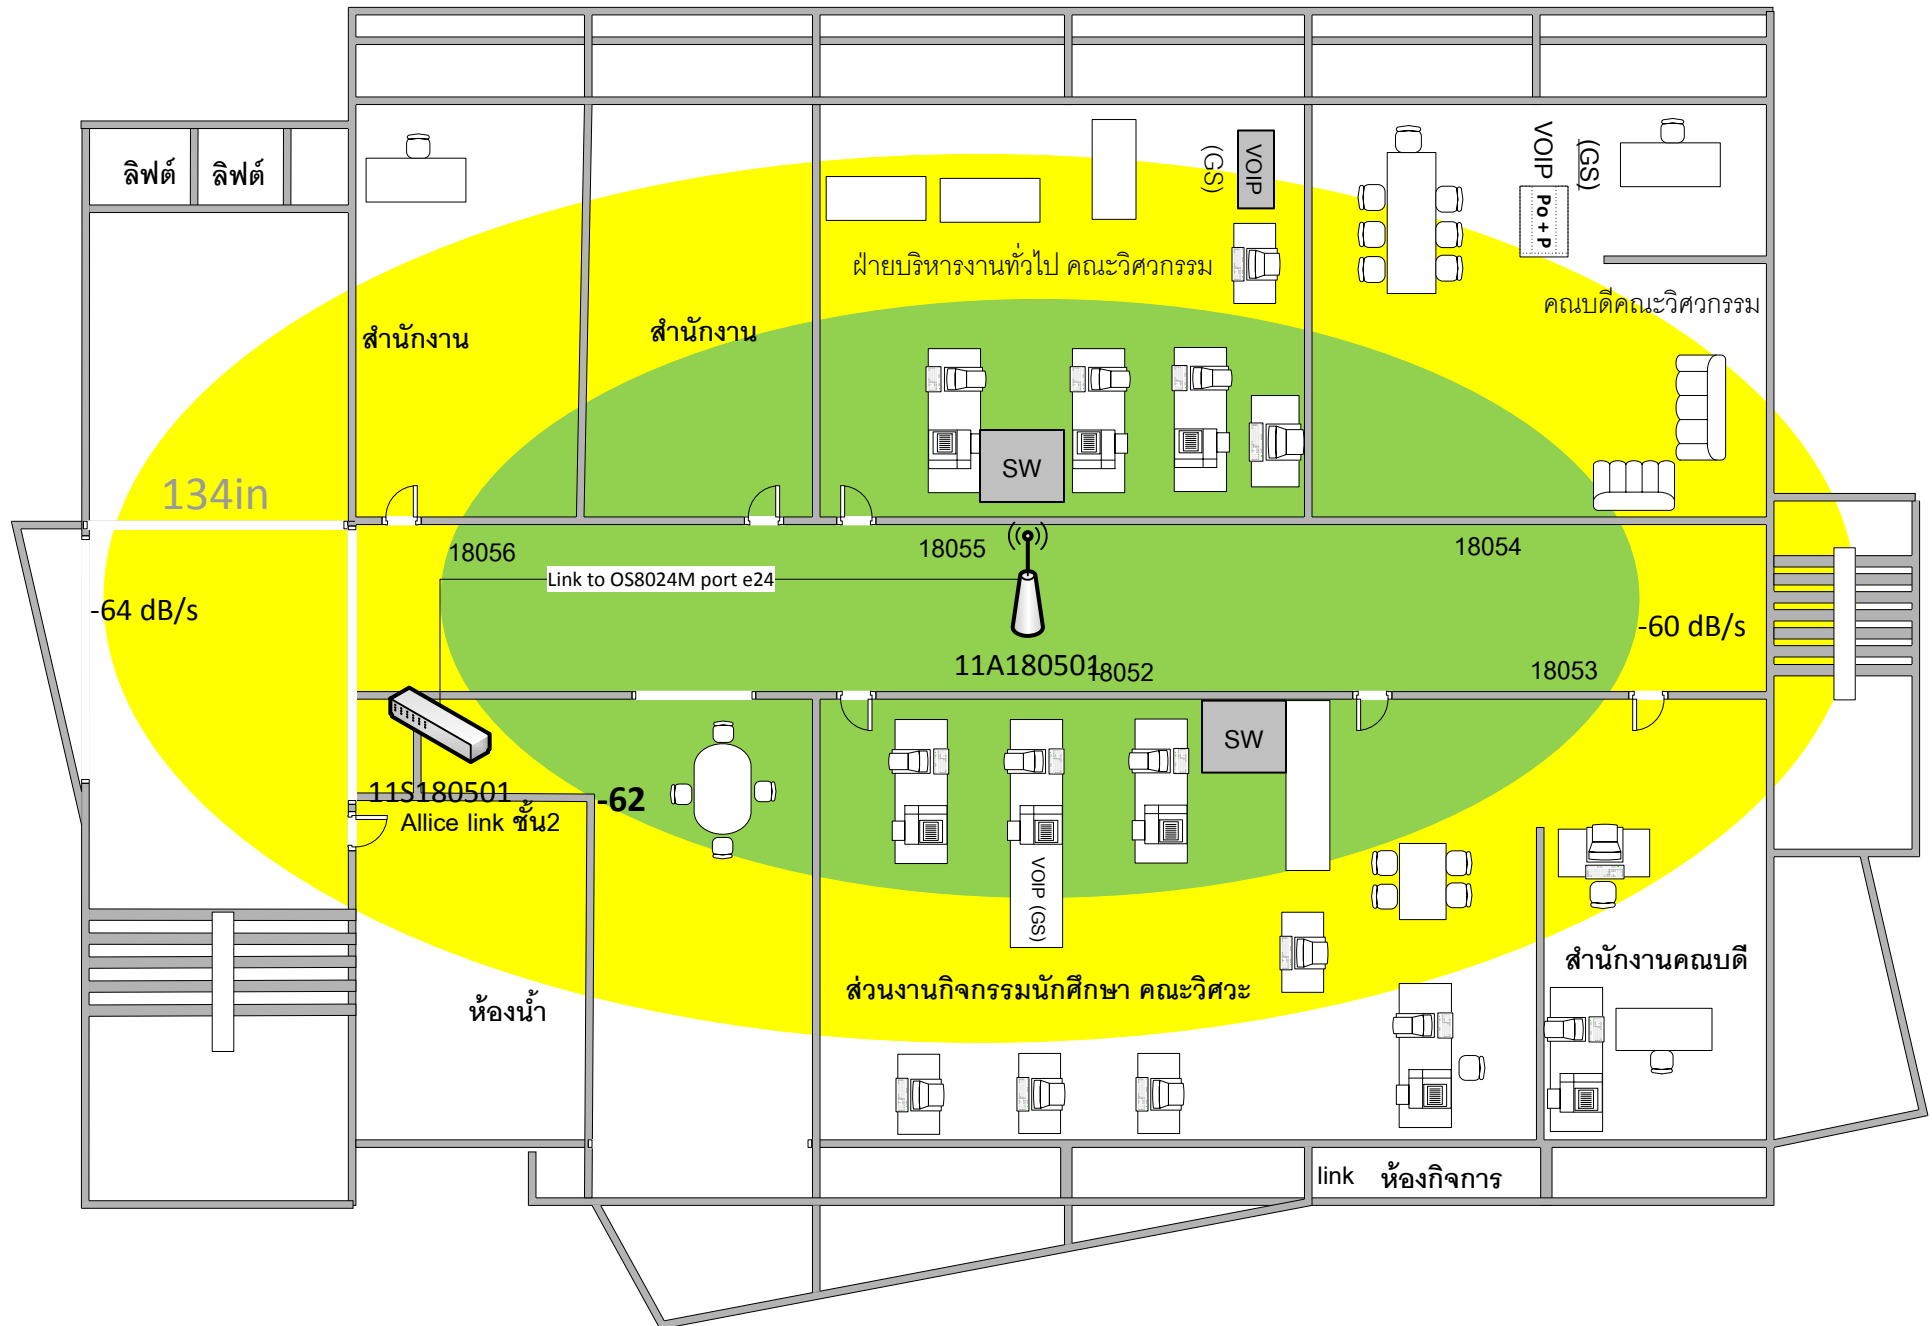


อาคาร 18 ชั้น 4



อาคาร 18 ชั้น 3

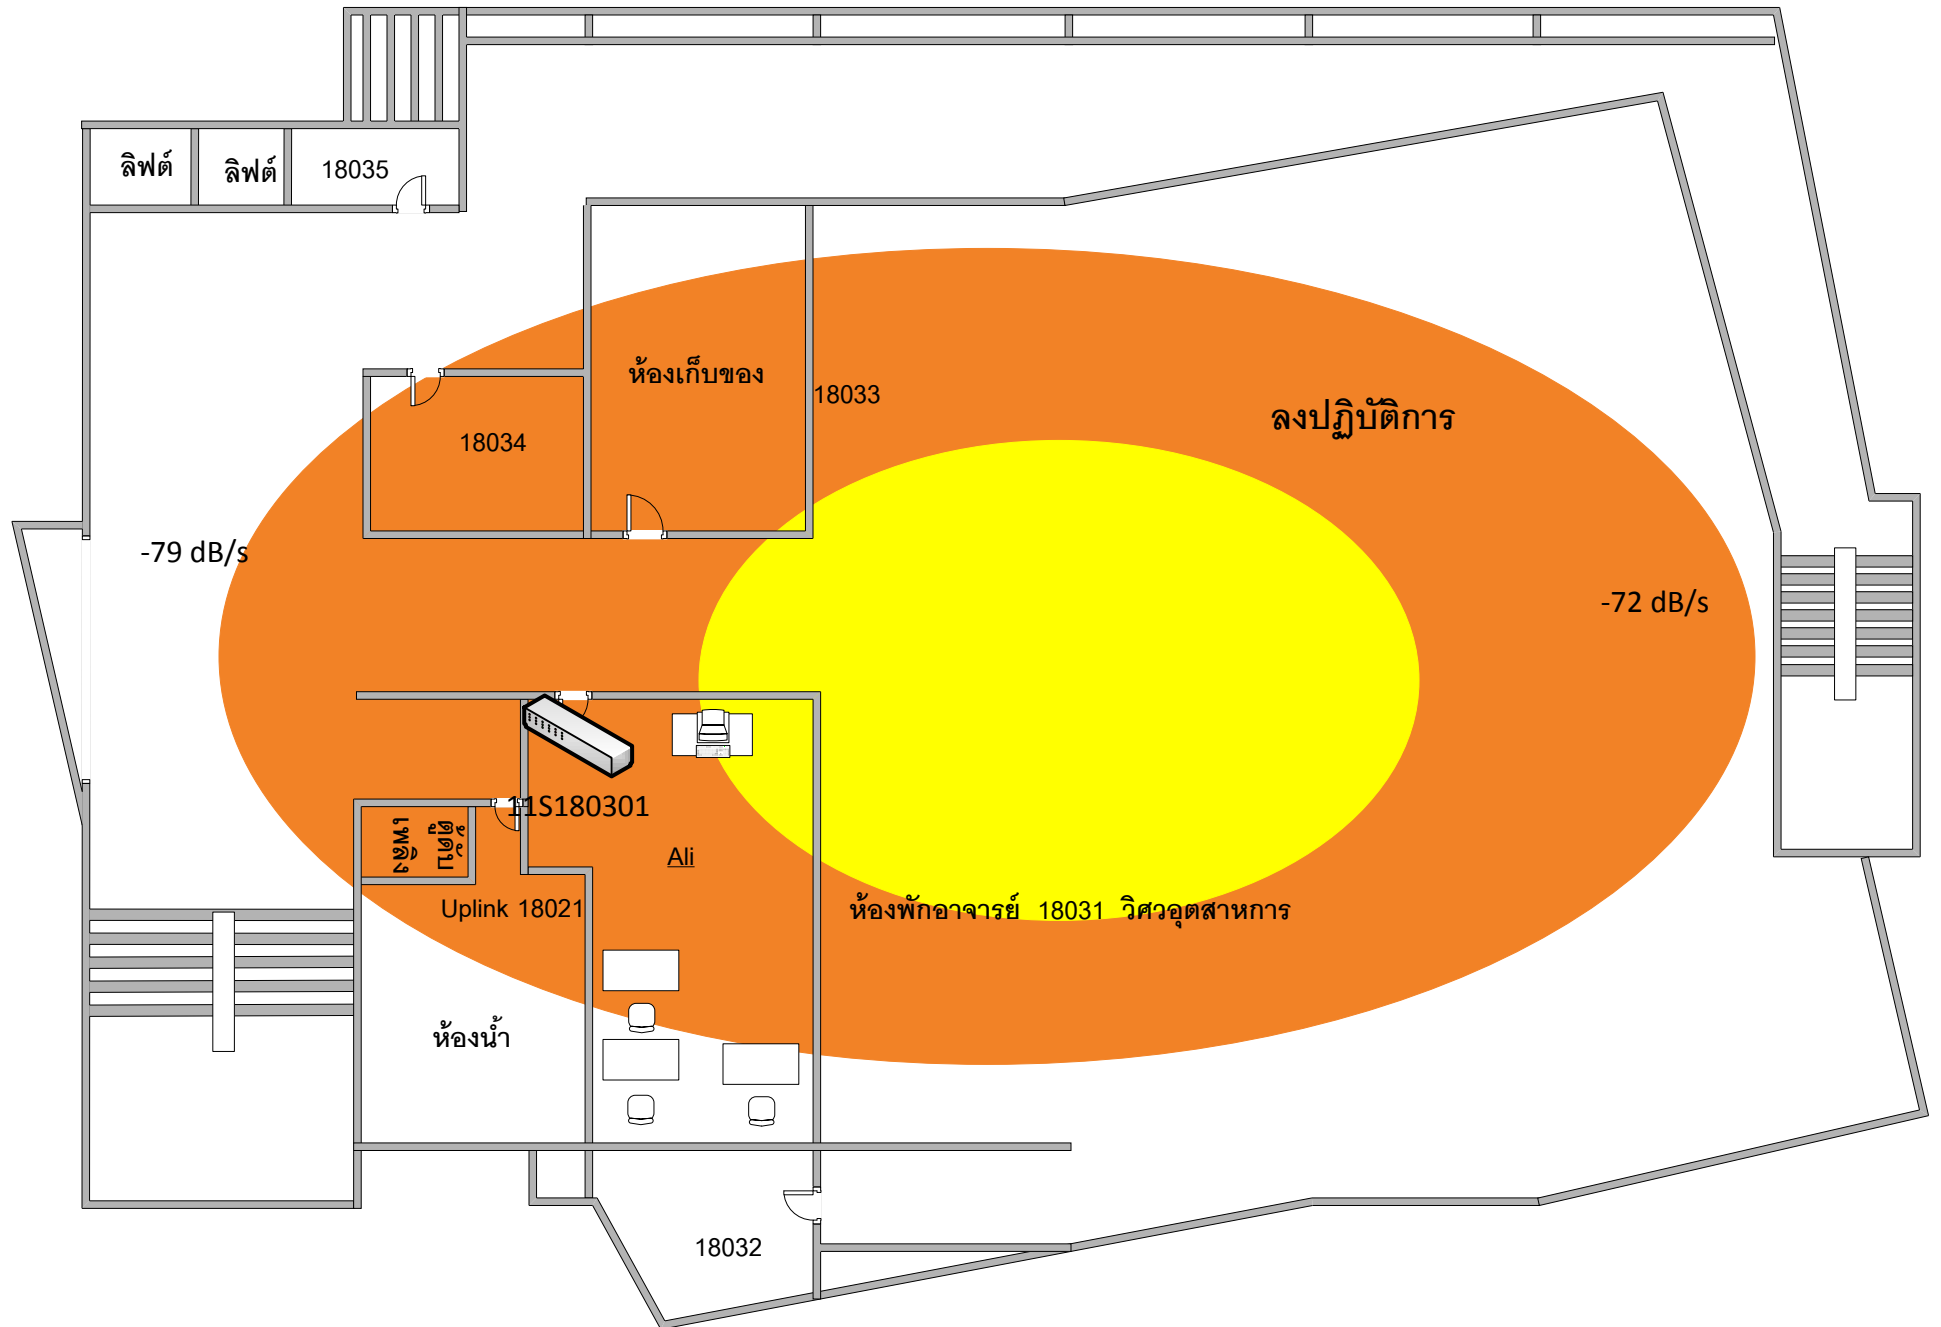

อาคาร 18 ชั้น 2

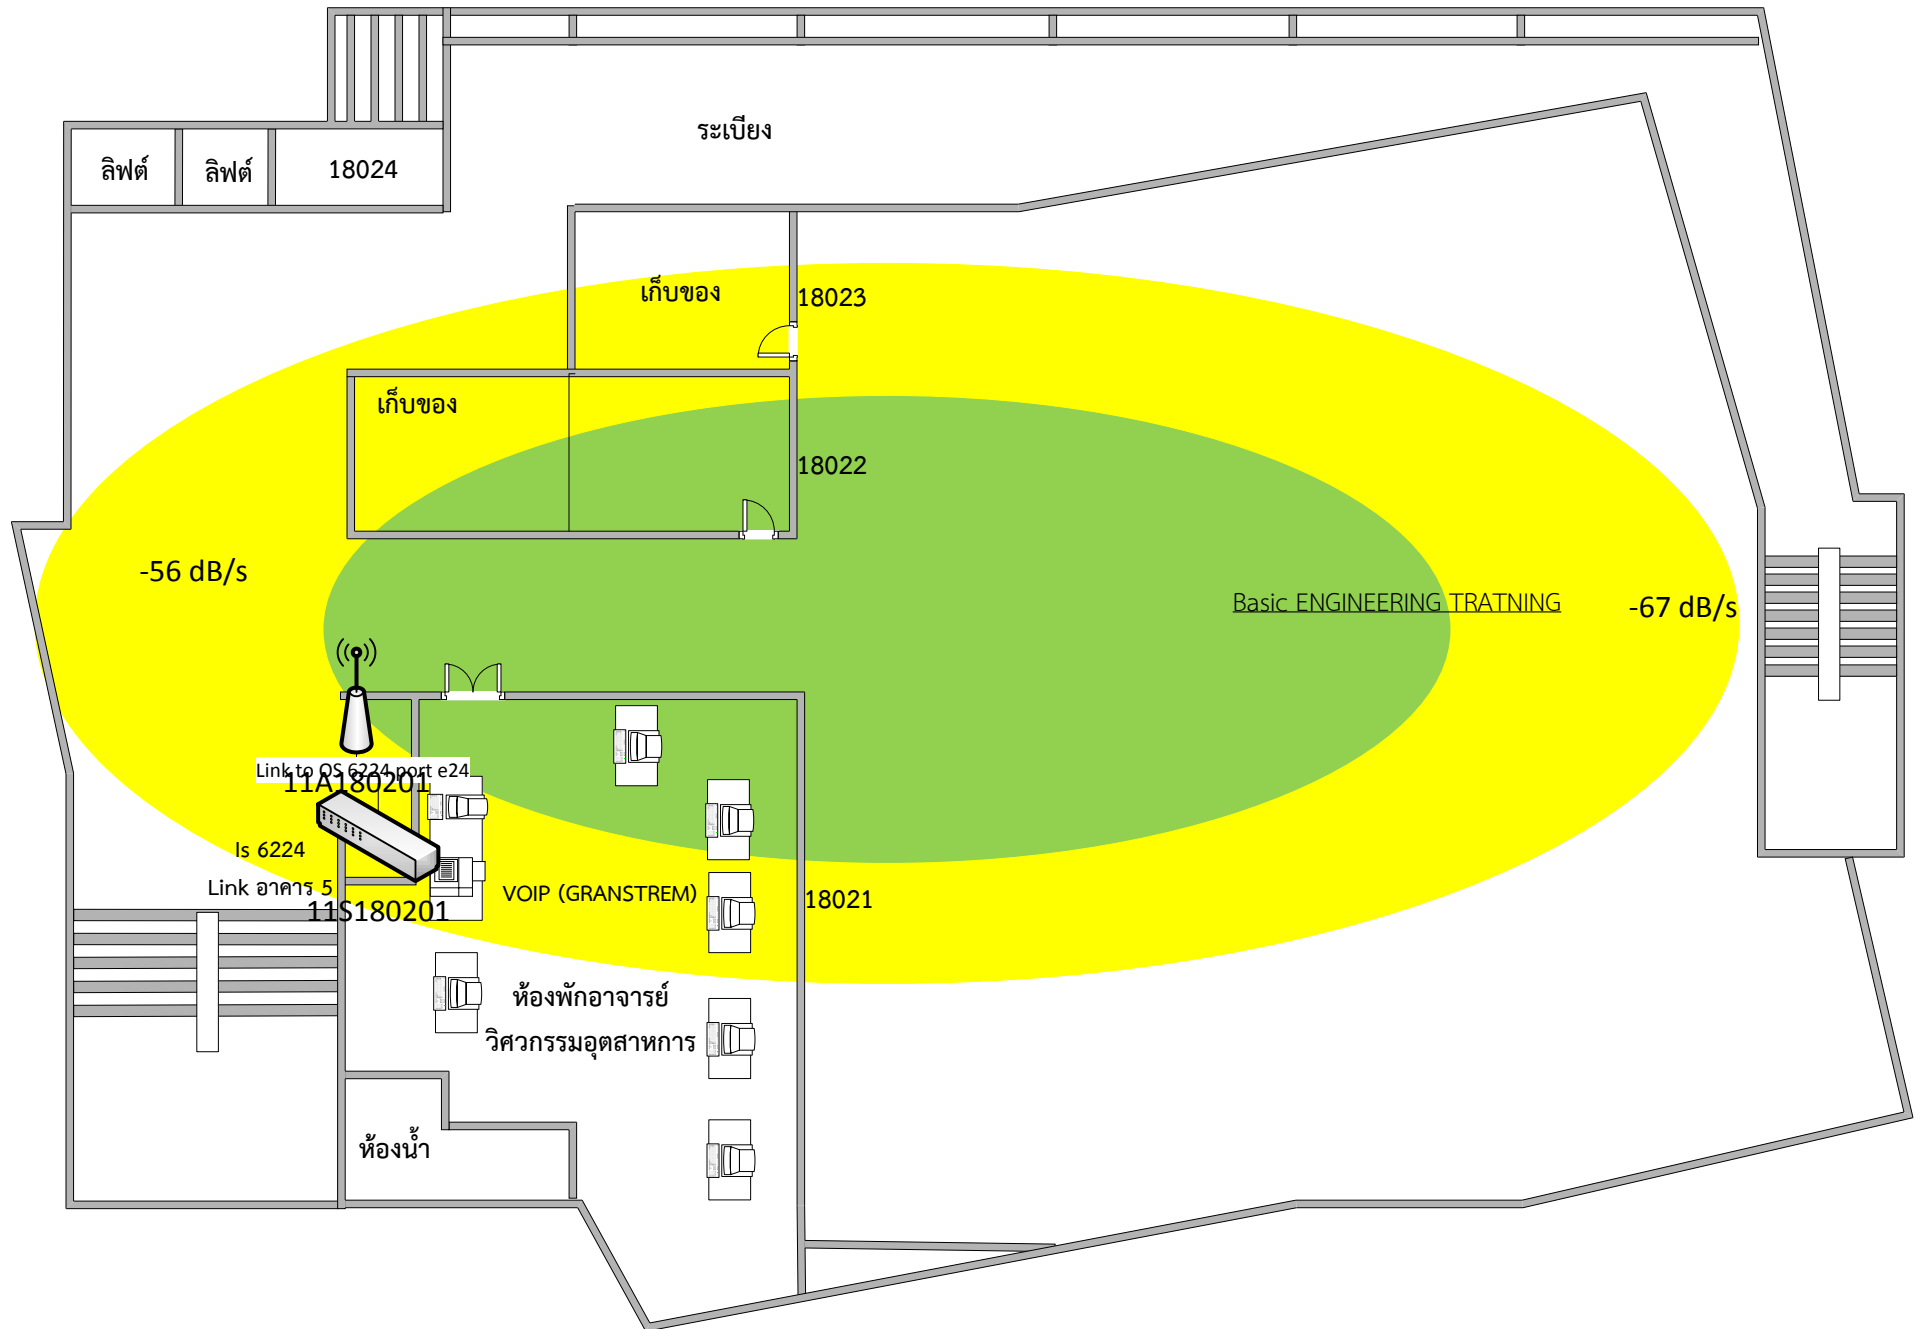

อาคาร 18 ชั้น 1

